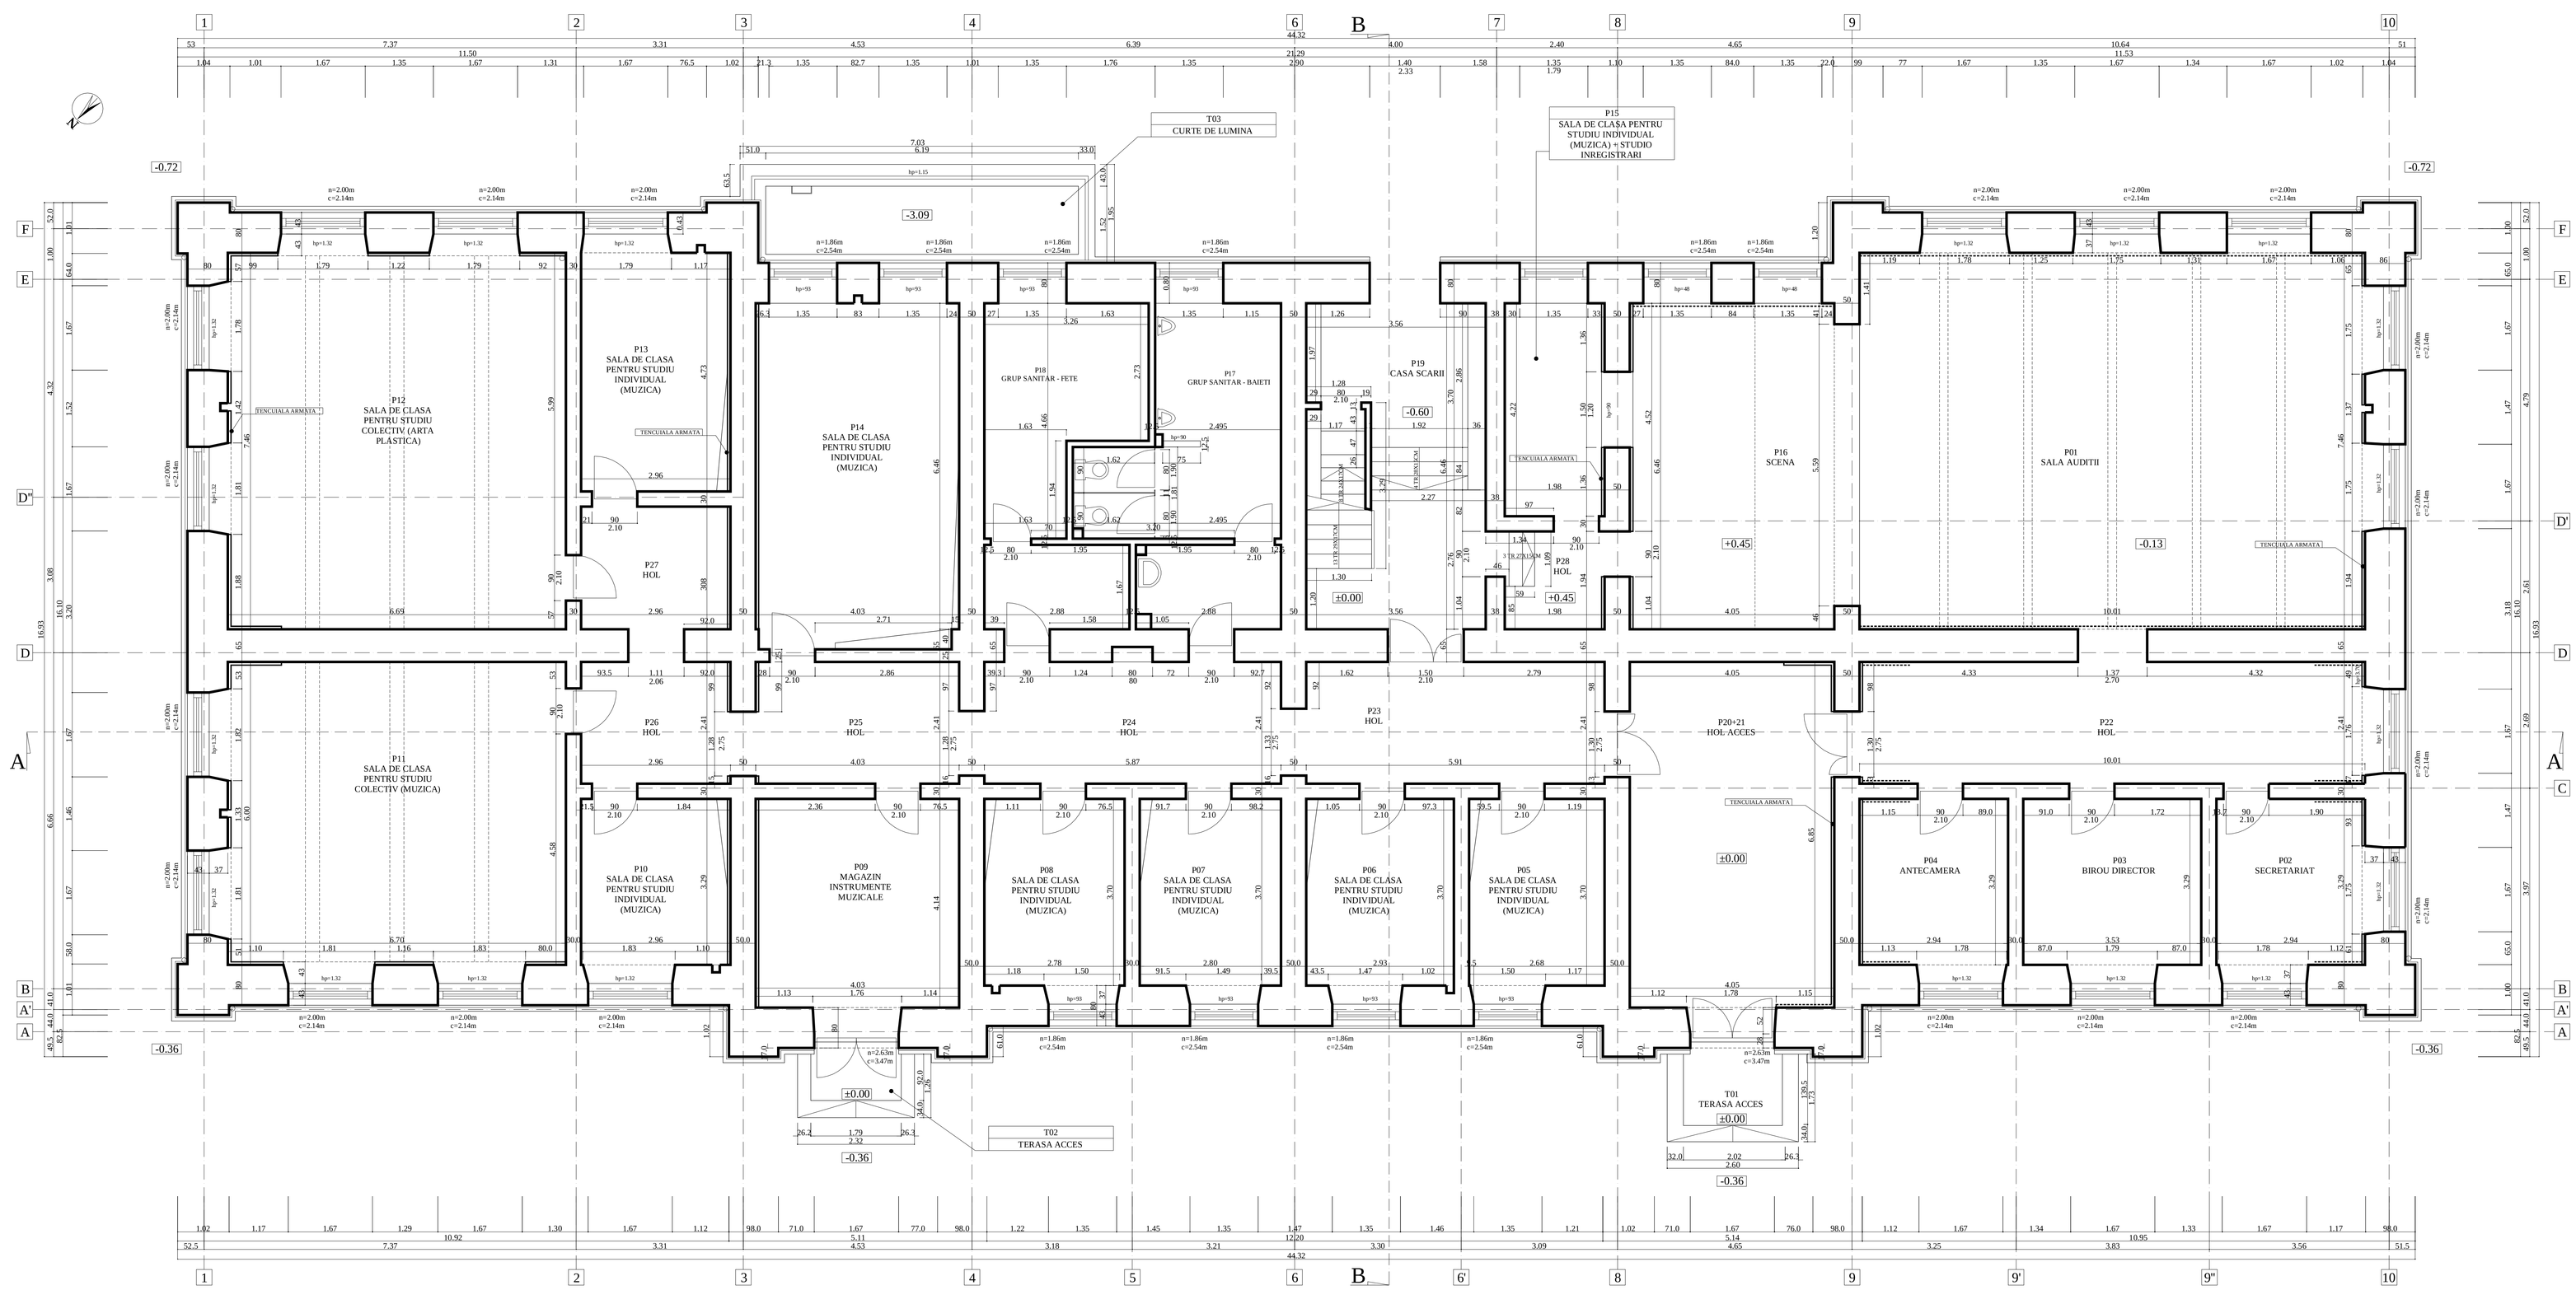

NR	FUNCTIUNEA	SUPRAFATA UTILA (MP)	PARDOSEALA		PERETI		TAVANE	
P01	SALA AUDITII	77.8	NEFINISAT - COTA + 0.13	-	VOPSITORIE VECHE	FINISAJ DEGRADAT	VOPSITORIE VECHE	FINISAJ DEGRADAT
P02	SECRETARIAT	10.9	NEFINISAT	-	VOPSITORIE VECHE	FINISAJ DEGRADAT	VOPSITORIE VECHE	FINISAJ DEGRADAT
P03	BIROU DIRECTOR	12.2	PARCHET - FINISAJ VECHI	FINISAJ DEGRADAT	VOPSITORIE VECHE	FINISAJ DEGRADAT	VOPSITORIE VECHE	FINISAJ DEGRADAT
P04	ANTECAMERA	10.3	NEFINISAT	-	VOPSITORIE VECHE	FINISAJ DEGRADAT	VOPSITORIE VECHE	FINISAJ DEGRADAT
P05	SALA DE CLASA PENTRU STUDIU INDIVIDUAL (MUZICA)	10.4	SAPA TURNATA - LUCRARE RECENTA	SUPORT FINISAJ IN STARE BUNA	GLET - LUCRARI RECENTA			
P06	SALA DE CLASA PENTRU STUDIU INDIVIDUAL (MUZICA)	10.4	SAPA TURNATA - LUCRARE RECENTA	SUPORT FINISAJ IN STARE BUNA	GLET - LUCRARI RECENTA	FINISAJ DEGRADAT	GLET - LUCRARE RECENTA	FINISAJ DEGRADAT
P07	SALA DE CLASA PENTRU STUDIU INDIVIDUAL (MUZICA)	10.8	PARCHET - LUCRARE RECENTA	FINISAJ DEGRADAT	GLET - LUCRARE RECENTA	FINISAJ DEGRADAT	GLET - LUCRARE RECENTA	FINISAJ DEGRADAT
P08	SALA DE CLASA PENTRU STUDIU INDIVIDUAL (MUZICA)	10.7	SAPA TURNATA - LUCRARE RECENTA - COTA + -0.03	SUPORT FINISAJ IN STARE BUNA	GLET - LUCRARI RECENTA	FINISAJ DEGRADAT	GLET - LUCRARE RECENTA	FINISAJ DEGRADAT
P09	MAGAZIN INSTRUMENTE MUZICALE	17.8	SAPA TURNATA - LUCRARE RECENTA - COTA + -0.03	SUPORT FINISAJ IN STARE BUNA	GLET - LUCRARI RECENTA	FINISAJ DEGRADAT	GLET - LUCRARE RECENTA	FINISAJ DEGRADAT
P10	SALA DE CLASA PENTRU STUDIU INDIVIDUAL (MUZICA)	16.3	SAPA TURNATA - LUCRARE RECENTA - COTA + -0.03	SUPORT FINISAJ IN STARE BUNA	GLET - LUCRARI RECENTA	FINISAJ DEGRADAT	GLET - LUCRARE RECENTA	FINISAJ DEGRADAT
P11	SALA DE CLASA PENTRU STUDIU COLECTIV (MUZICA)	43.7	SAPA TURNATA - LUCRARE RECENTA - COTA + -0.06	SUPORT FINISAJ IN STARE BUNA	GLET - LUCRARI RECENTA	FINISAJ DEGRADAT	GLET - LUCRARE RECENTA	FINISAJ DEGRADAT
P12	SALA DE CLASA PENTRU STUDIU COLECTIV (ARTA PLASTICA)	44.1	SAPA TURNATA - LUCRARE RECENTA - COTA + -0.02	SUPORT FINISAJ IN STARE BUNA	GLET - LUCRARI RECENTA	FINISAJ DEGRADAT	GLET - LUCRARE RECENTA	FINISAJ DEGRADAT
P13	SALA DE CLASA PENTRU STUDIU INDIVIDUAL (MUZICA)	14.6	SAPA TURNATA - LUCRARE RECENTA - COTA + -0.01	SUPORT FINISAJ IN STARE BUNA	GLET - LUCRARI RECENTA	FINISAJ DEGRADAT	GLET - LUCRARE RECENTA	FINISAJ DEGRADAT
P14	SALA DE CLASA PENTRU STUDIU INDIVIDUAL (MUZICA)	27.5	PARCHET - LUCRARE RECENTA	FINISAJ DEGRADAT	GLET - LUCRARI RECENTA	FINISAJ DEGRADAT	GLET - LUCRARE RECENTA	FINISAJ DEGRADAT
P15	SALA DE CLASA PENTRU STUDIU INDIVIDUAL (MUZICA) + STUDIO DE INREGISTRARI	8.3	PLACI PLUTA - SUPORTUL FINISAJULUI VECHI	SUPORT FINISAJ NEUTILIZABIL	VOPSITORIE VECHE - NEFINISAT	FINISAJ DEGRADAT	VOPSITORIE VECHE	FINISAJ DEGRADAT
P16	SCENA	28.9	NEFINISAT	-	VOPSITORIE VECHE	FINISAJ DEGRADAT	VOPSITORIE VECHE	FINISAJ DEGRADAT
P17	GRUP SANITAR - BAIETI	16.8	GRESIE - LUCRARE RECENTA	FINISAJ PARTIAL DEGRADAT	FAIANTA SI GLET - LUCRARE RECENTA	FINISAJ DEGRADAT	GLET - LUCRARE RECENTA	FINISAJ DEGRADAT
P18	GRUP SANITAR - FETE	16.8	GRESIE - LUCRARE RECENTA	FINISAJ PARTIAL DEGRADAT	FAIANTA SI GLET - LUCRARE RECENTA	FINISAJ DEGRADAT	GLET - LUCRARE RECENTA	FINISAJ DEGRADAT
P19	CASA SCARII	18.7	MOZAIC TURNAT / PLACI	FINISAJ PARTIAL DEGRADAT	GLET - LUCRARI RECENTA	FINISAJ DEGRADAT	GLET - LUCRARE RECENTA	FINISAJ DEGRADAT
P20+P21	HOL ACCES	29.6	MOZAIC PLACI	FINISAJ PARTIAL DEGRADAT	VOPSITORIE VECHE - NEFINISAT	FINISAJ DEGRADAT	VOPSITORIE VECHE	FINISAJ DEGRADAT
P22	HOL	24.7	MOZAIC PLACI	FINISAJ PARTIAL DEGRADAT	VOPSITORIE VECHE - NEFINISAT	FINISAJ DEGRADAT	VOPSITORIE VECHE	FINISAJ DEGRADAT
P23	HOL	18.4	MOZAIC PLACI	FINISAJ PARTIAL DEGRADAT	GLET - LUCRARI RECENTA	FINISAJ DEGRADAT	GLET - LUCRARE RECENTA	FINISAJ DEGRADAT
P24	HOL	14.5	MOZAIC PLACI	FINISAJ PARTIAL DEGRADAT	GLET - LUCRARI RECENTA	FINISAJ DEGRADAT	GLET - LUCRARE RECENTA	FINISAJ DEGRADAT
P25	HOL	9.7	MOZAIC PLACI	FINISAJ PARTIAL DEGRADAT	GLET - LUCRARI RECENTA	FINISAJ DEGRADAT	GLET - LUCRARE RECENTA	FINISAJ DEGRADAT
P26	HOL	7.1	MOZAIC PLACI	FINISAJ PARTIAL DEGRADAT	GLET - LUCRARI RECENTA	FINISAJ DEGRADAT	GLET - LUCRARE RECENTA	FINISAJ DEGRADAT
P27	HOL	7.1	MOZAIC PLACI	FINISAJ PARTIAL DEGRADAT	GLET - LUCRARI RECENTA	FINISAJ DEGRADAT	GLET - LUCRARE RECENTA	FINISAJ DEGRADAT
P28	HOL	3.8	MOZAIC TURNAT	FINISAJ PARTIAL DEGRADAT	VOPSITORIE VECHE - NEFINISAT	FINISAJ DEGRADAT	VOPSITORIE VECHE	FINISAJ DEGRADAT
T01	TERASA ACCES	4.5	TREPTE DIN PIATRA NATURALA / MOZC TURNAT	FINISAJ DEGRADAT	-	-	-	-
T02	TERASA ACCES	2.9	TREPTE DIN PIATRA NATURALA / MOZC TURNAT	FINISAJ DEGRADAT	-	-	-	-
			SUPRAFATA CONSTRUITA CLADIRE: 1025.00MP					
			SUPRAFATA CONSTRUITA SI AMENAJATA: 1085.00MP					

TAMPLARIA EXTERIOARA DIN LEMN STRATIFICAT SI GEAM TERMOPAN ESTE EXECUTATA RECECENT, MAI PUTIN USA DE PE AXUL A INTRE AXELE 8 SI 9 (USA DE ACCES) SI FEREASTRA DE PE AXUL E INTRE AXELE 7 SI 8.
TAMPLARIA INTERIOARA DIN LEMN, CELULARA CU CAPTUSELI SI PERVAZURI, ESTE IN MARE PARTE EXECUTATA RECENT.

CATEGORIA DE IMPORTANTA: C - NORMALA
CLASA DE IMPORTANTA: II - CONFORM NORMATIV P100
GRADUL DE REZISTENTA LA FOC: II

NOTA: ALL MEASUREMENTS SHOULD BE MADE ON SITE/TOATE MASURATORILE SA SE FACA LA FATA LOCULUI

PROJECT DESIGN COORDINATOR/ COORDINATOR PROIECT: THE LOUIS BERGER GROUP, INC

BUCHAREST SCHOOLS INFRASTRUCTURE REHABILITATION / REABILITAREA INFRASTRUCTURII EDUCATIONALE IN MUNICIPIUL BUCURESTI

DESIGNER/PROIECTANT:
S.C. B.A.H.D.
Birou de Arhitectura Hoisarescu Daniel S.R.L.

	Mod/d	Date/Data	DESIGNED BY/ PROIECTAT	VERIFIED BY/ VERIFICAT	PROJ. DIR./SEF PROIECT
M4					
M3					
M2					
M1					

BENEFICIARY/BENEFICIAR: **MUNICIPALITY OF BUCHAREST / PRIMARIA MUNICIPIULUI BUCURESTI**

SCHOOL NAME/ NUME SCOALA: **Music and Arts School no. 3, "Ciulbul cu Barza" / Scoala nr.3, Scoala de Muzica si Arte plastice, "Ciulbul cu Barza"**

	NAME/ NUME	SIGNATURE/SEMNATURA
DESIGNED BY PROIECTAT	ARH. D. HOINARESCU	
VERIFIED BY VERIFICAT	ARH. D. HOINARESCU	
PROJ. DIR. SEF PROIECT	ARH. D. HOINARESCU	

TYPE OF WORKS/ LUCRARE: **ARCHITECTURAL WORKS / LUCRARE DE ARHITECTURA**
BUILDING A - SCHOOL / CORP A - SCOALA

TITLE/ PLANSA: **GROUND FLOOR PLAN - EXISTING CONDITIONS**
PLAN PARTER - SITUATIA EXISTENTA

DATE/ DATA: **10/2010**
SCALE/ SCARA: **1:50**
EXEMPLAR NR.:
PROJ. PHASE/FAZA PROIECT: **EXPERTIZA TEHNICA DE ARHITECTURA**
PROJ. No./NR PROIECT: **001/01**
DRWG. No./NR PLANSA: **A - AR/002**

It is prohibited to copy, multiply or print this document without written approval of THE LOUIS BERGER GROUP, INC.
Este interzisa copierea, multiplicarea si imprimarea documentatiei fara aprobarea scrisa a THE LOUIS BERGER GROUP, INC.