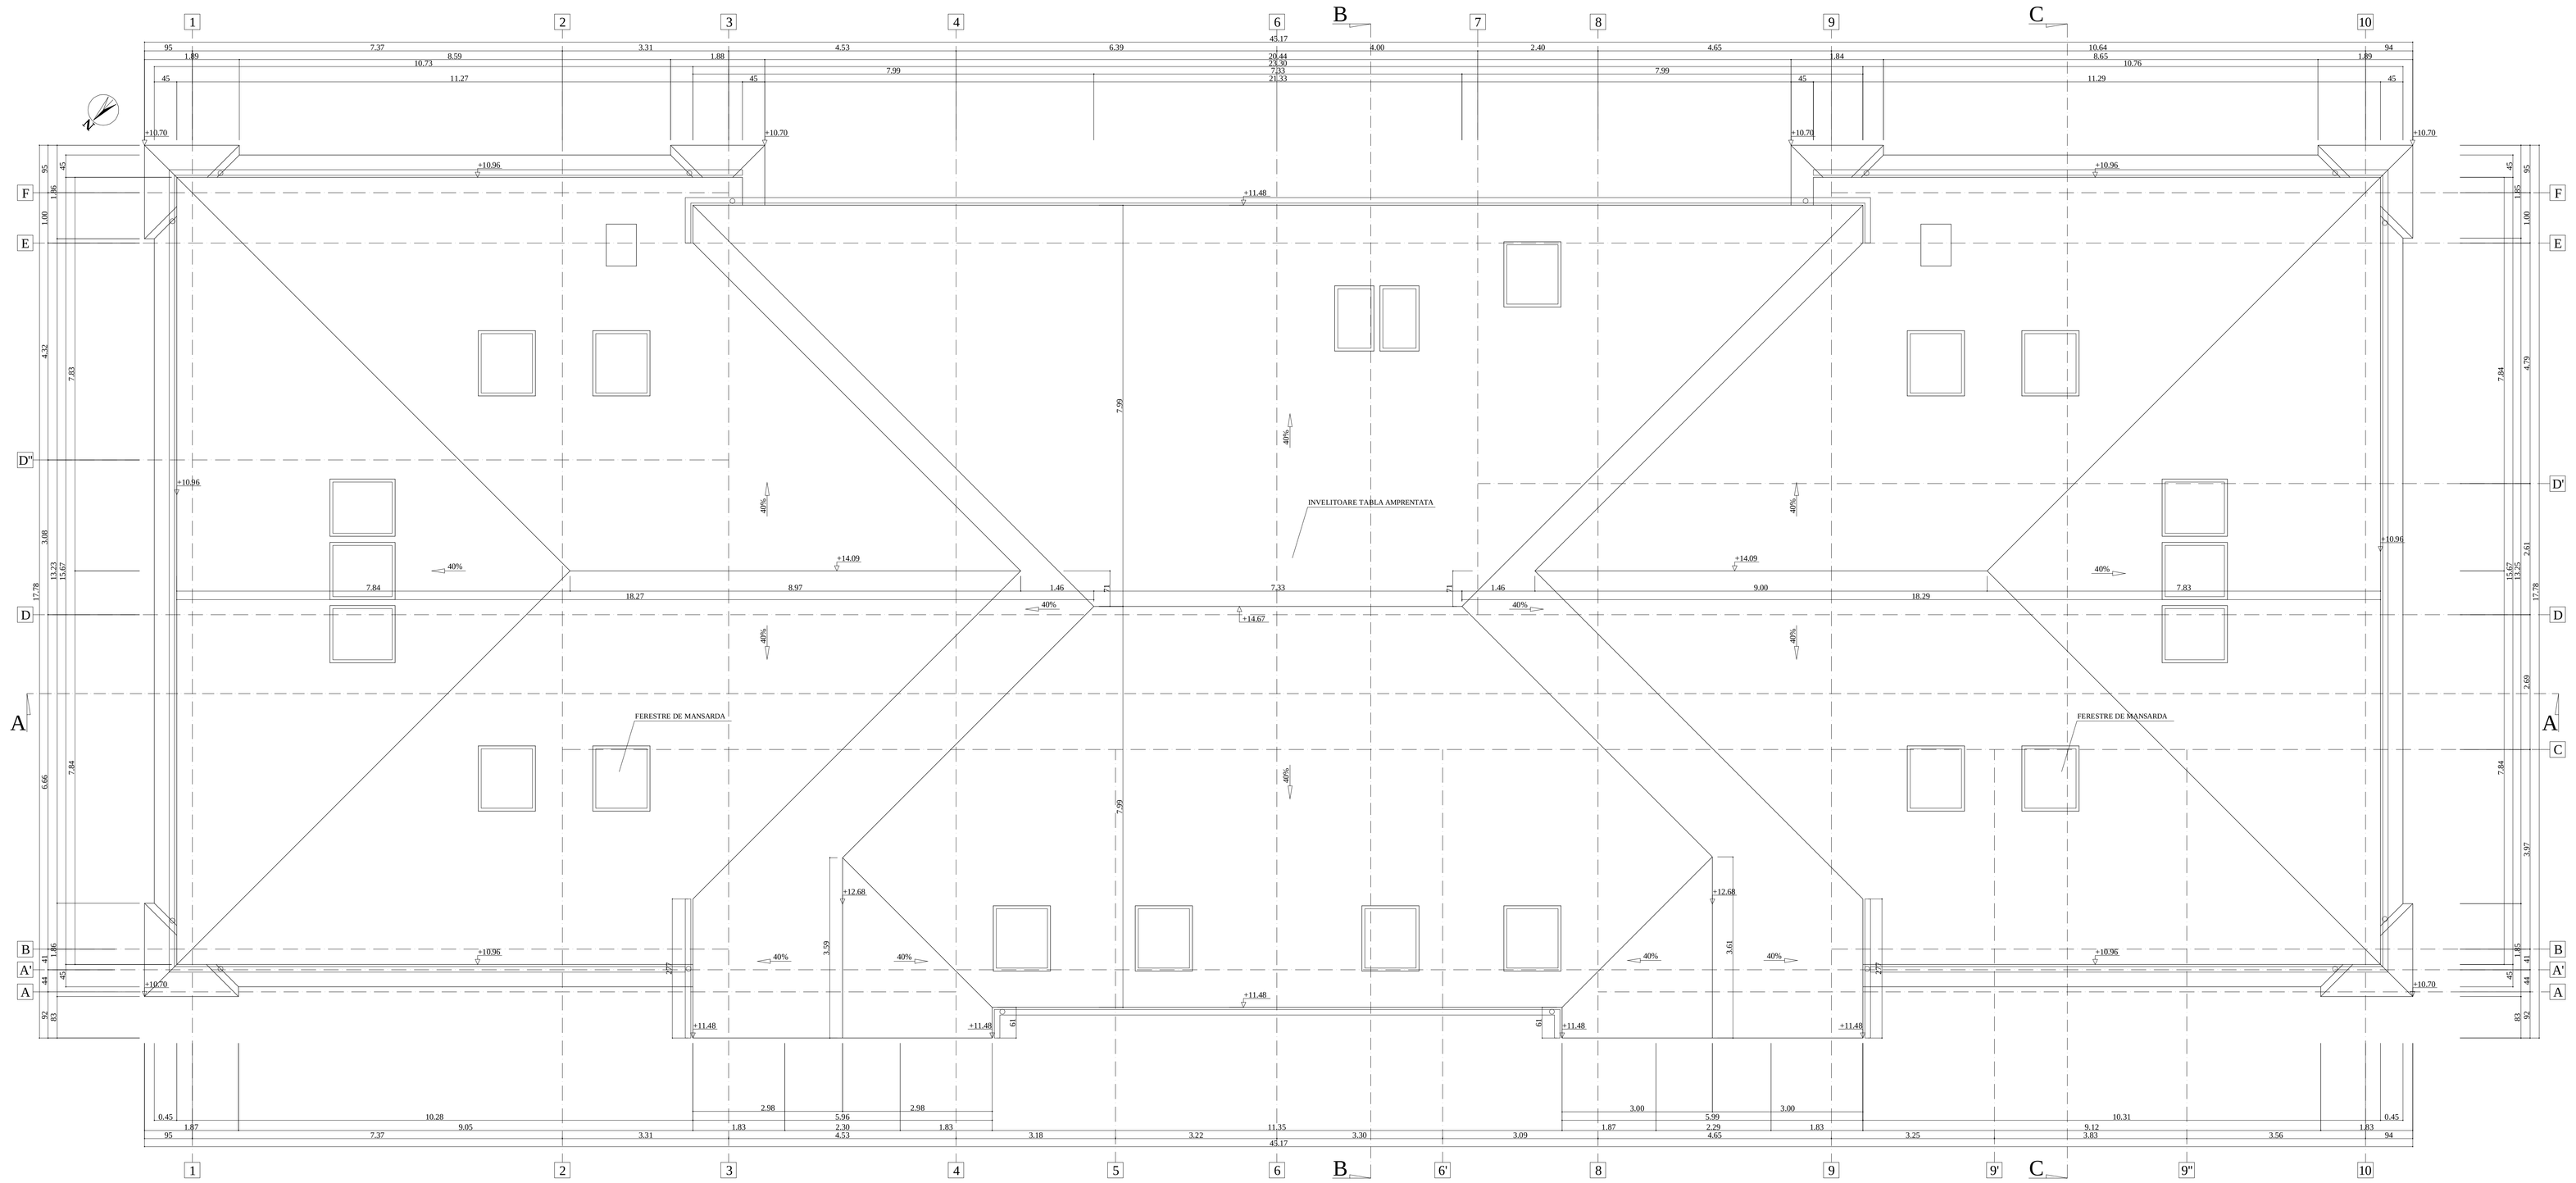

NOTA: ALL MEASUREMENTS SHOULD BE MADE ON SITE/TOATE MASURATORILE SA SE FACA LA FATA LOCULUI

PROJECT DESIGN COORDINATOR: COORDONATOR PROIECT:	THE LOUIS BERGER GROUP, INC
BUCHAREST SCHOOLS INFRASTRUCTURE REHABILITATION / REABILITAREA INFRASTRUCTURII EDUCATIONALE IN MUNICIPIUL BUCURESTI	
DESIGNER/PROIECTANT: **S.C. B.A.H.D. Birou de Arhitectura Hoinarescu Daniel S.R.L.**	M4 / M3 / M2 / M1
Modif / Date/Data	DESIGNED BY/PROIECTAT / VERIFIED BY/ VERIFICAT / PROJ. DIR./SEF PROIECT
BENEFICIARY/BENEFICIAR: **MUNICIPALITY OF BUCHAREST PRIMARIA MUNICIPIULUI BUCURESTI**	SCHOOL NAME/ NUME SCOALA: **Music and Arts School nr. 3, "Ciulbul cu Barza" / Scoala nr.3, Scoala de Muzica si Arte plastice, "Ciulbul cu Barza"**
DESIGNED BY PROIECTAT: **ARH. D. HOINARESCU**	TYPE OF WORKS/ LUCRARE: **ARCHITECTURAL WORKS / LUCRARE DE ARHITECTURA BUILDING A - SCHOOL / CORP A - SCOALA**
VERIFIED BY VERIFICAT: **ARH. D. HOINARESCU**	TITLE/ PLANSA: **ROOF PLAN - EXISTING CONDITIONS PLAN ACOPERIS - SITUATIA EXISTENTA**
PROJ. DIR. SEF PROIECT: **ARH. D. HOINARESCU**	
DATE/ DATA: **10/2010**	SCALE/ SCARA: **1:50**
EXEMPLAR NR.	PROJ. PHASE/FAZA PROIECT: **EXPERTIZA TEHNICA SI ARHITECTURA**
PROJ. No./Nr. PROIECT: **001/S1**	DRWG. No./Nr. PLANSA: **A - AR/007**

© It is prohibited to copy, multiply or print this document without written approval of THE LOUIS BERGER GROUP, INC.
Este interzisa copierea, multiplicarea si imprimarea documentelor fara aprobarea scrisa a THE LOUIS BERGER GROUP, INC.