


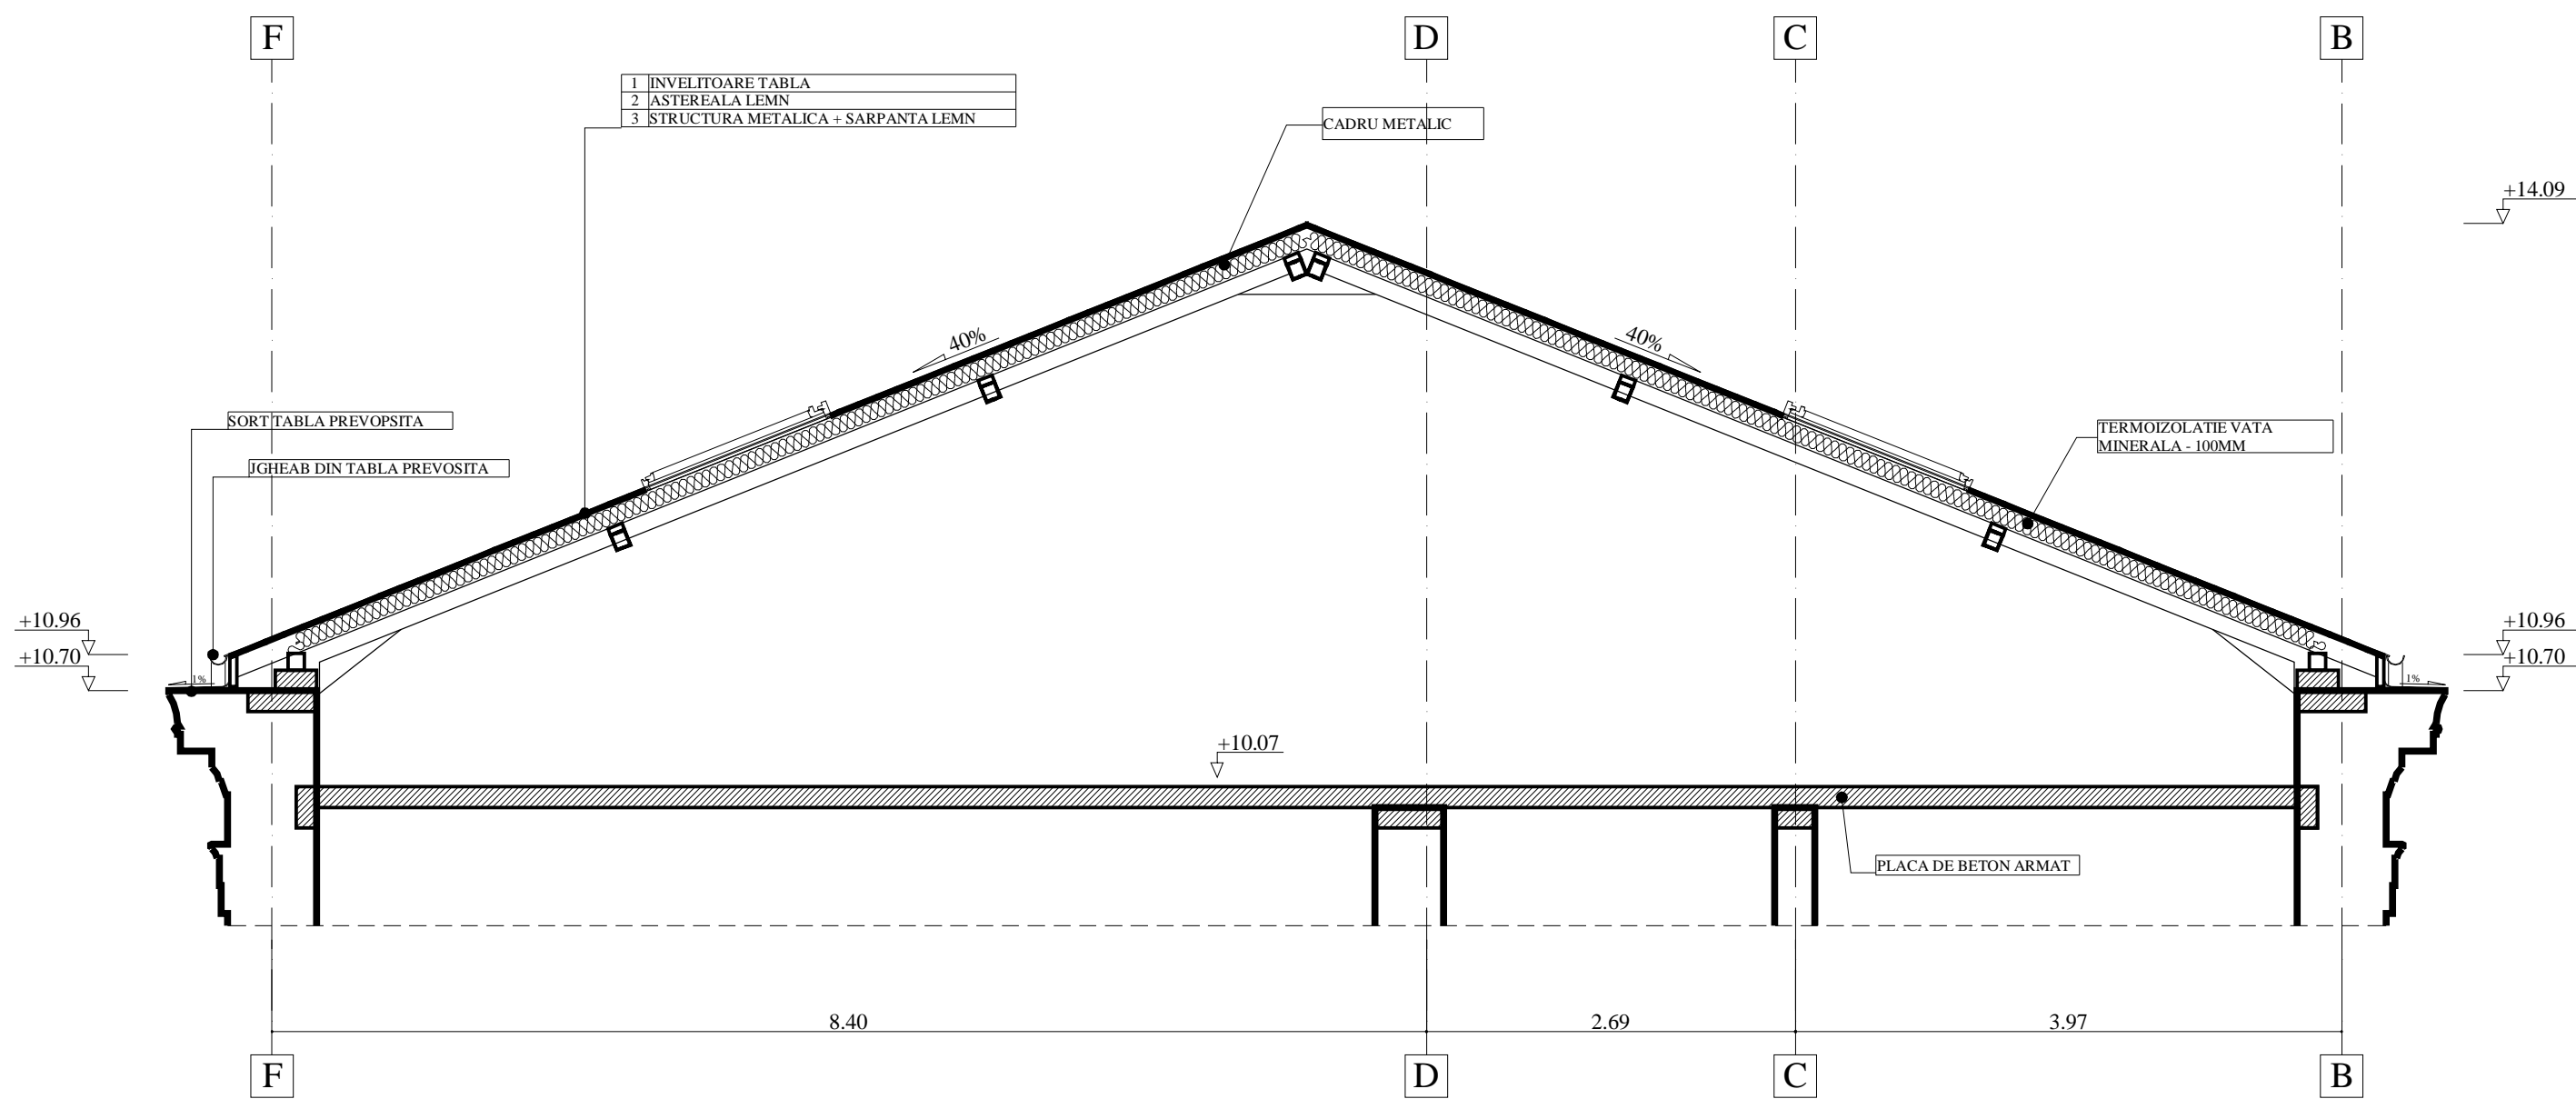

SECTIUNEA B-B



SECTIUNEA C-C

NOTA: ALL MEASUREMENTS SHOULD BE MADE ON SITE/TOATE MASURATORILE SA SE FACA LA FATA LOCULUI

PROJECT DESIGN COORDINATOR: COORDINATOR PROIECT:				THE LOUIS BERGER GROUP, INC	
BUCHAREST SCHOOLS INFRASTRUCTURE REHABILITATION / REABILITAREA INFRASTRUCTURII EDUCATIONALE IN MUNICIPIUL BUCURESTI					
DESIGNER/PROIECTANT:		M4			
S.C. B.A.H.D. Birou de Arhitectura Hoinarescu Daniel S.R.L.		M3			
		M2			
		M1			
		Modif	Date/Data	DESIGNED BY/PROIECTAT	VERIFIED BY/VERIFICAT
				PROJ. DIR./SEF PROIECT	
BENEFICIARY/BENEFICIAR					
MUNICIPALITY OF BUCHAREST PRIMARIA MUNICIPIULUI BUCURESTI				SCHOOL NAME/ NUME SCOALA	
				Music and Arts School no. 3, "Culbul cu Barza" / Scoala nr.3, Scoala de Muzica si Arte plastice, "Culbul cu Barza"	
NAME/ NUME		SIGNAT./SEMNATURA		ARCHITECTURAL WORKS / LUCRARE DE ARHITECTURA	
DESIGNED BY PROIECTAT		ARH. D. HOINARESCU		BUILDING A - SCHOOL / CORP A - SCOALA	
VERIFIED BY VERIFICAT		ARH. D. HOINARESCU		SECTION B-B, C-C - EXISTING CONDITIONS	
PROJ. DIR. SEF PROIECT		ARH. D. HOINARESCU		SECTIUNEA B-B, C-C - SITUATIA EXISTENTA	
DATE/ DATA		SCALE/ SCARA		EXEMPLAR NR.	
10/2010		1:50		PROJ. PHASE/FAZA PROIECT	
				PROJ. No./Nr. PLANS	
				001/51	
				DRWG. No./Nr. PLANS	
				A - AR/009	
It is prohibited to copy, multiply or print this document without written approval of THE LOUIS BERGER GROUP, INC. Este interzisă copierea, multiplicarea și imprimarea documentelor fără aprobarea scrisă a THE LOUIS BERGER GROUP, INC.					