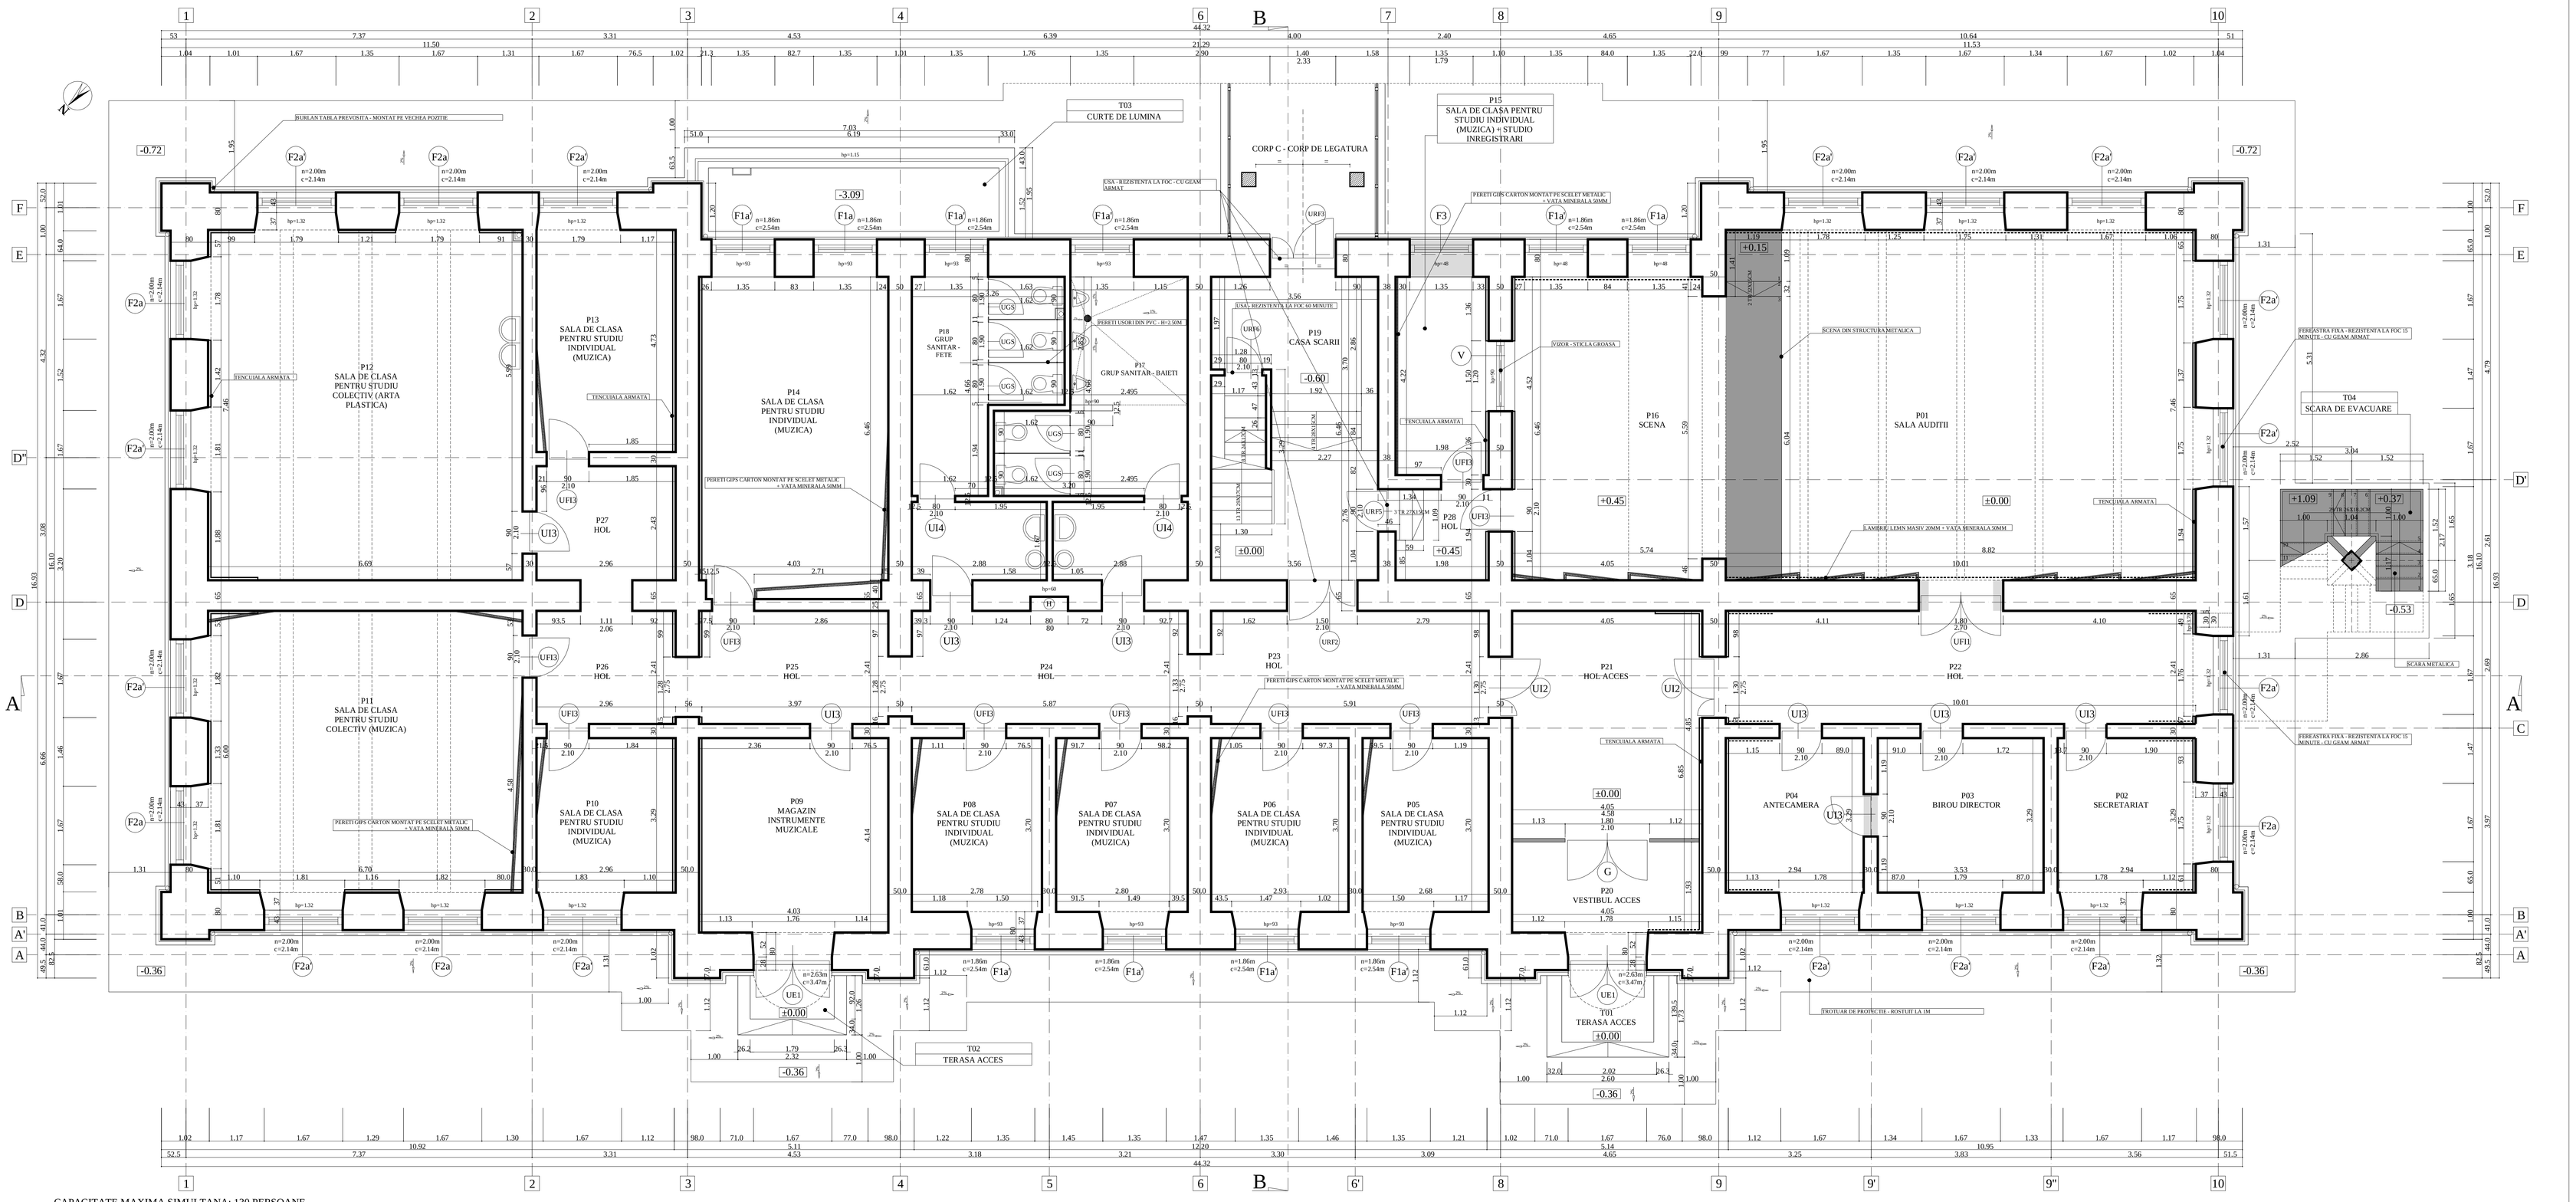

CAPACITATE MAXIMA SIMULTANA: 130 PERSOANE

TABEL SUPRAFETE SI FINISAJE					
NR	FUNCTIUNEA	SUPRAFATA UTILA (MP)	PARDOSEALA	PERETI	TAVANE
P01	SALA AUDITII	68.9	PARCHET CLASIC	PLACAJ FAL MELAMINAT FURNIRUIT + VOPSITORIE	GIPS CARTON MONTAT PE SCHELET METALIC +
P02	SECRETARIAT	10.9	PARCHET CLASIC	LAVABILA DE INTERIOR	VOPSITORIE LAVABILA DE INTERIOR
P03	BIROU DIRECTOR	10.5	PARCHET CLASIC	VOPSITORIE LAVABILA DE INTERIOR	VOPSITORIE LAVABILA DE INTERIOR
P04	ANTECAMERA	10.3	PARCHET CLASIC	VOPSITORIE LAVABILA DE INTERIOR	VOPSITORIE LAVABILA DE INTERIOR
P05	SALA DE CLASA PENTRU STUDIU INDIVIDUAL (MUZICA)	10.4	PARCHET CLASIC	VOPSITORIE LAVABILA DE INTERIOR	TAVAN GIPS CARTON MONTAT PE SCHELET METALIC SI TAVAN CASETAT + VOPSITORIE LAVABILA DE INTERIOR
P06	SALA DE CLASA PENTRU STUDIU INDIVIDUAL (MUZICA)	11.3	PARCHET CLASIC	VOPSITORIE LAVABILA DE INTERIOR	TAVAN GIPS CARTON MONTAT PE SCHELET METALIC SI TAVAN CASETAT + VOPSITORIE LAVABILA DE INTERIOR
P07	SALA DE CLASA PENTRU STUDIU INDIVIDUAL (MUZICA)	10.8	PARCHET CLASIC	VOPSITORIE LAVABILA DE INTERIOR	TAVAN GIPS CARTON MONTAT PE SCHELET METALIC SI TAVAN CASETAT + VOPSITORIE LAVABILA DE INTERIOR
P08	SALA DE CLASA PENTRU STUDIU INDIVIDUAL (MUZICA)	10.7	PARCHET CLASIC	VOPSITORIE LAVABILA DE INTERIOR	TAVAN GIPS CARTON MONTAT PE SCHELET METALIC SI TAVAN CASETAT + VOPSITORIE LAVABILA DE INTERIOR
P09	MAGAZIN INSTRUMENTE MUZICALE	17.8	PARCHET CLASIC	VOPSITORIE LAVABILA DE INTERIOR	TAVAN GIPS CARTON MONTAT PE SCHELET METALIC SI TAVAN CASETAT + VOPSITORIE LAVABILA DE INTERIOR
P10	SALA DE CLASA PENTRU STUDIU INDIVIDUAL (MUZICA)	10.3	PARCHET CLASIC	VOPSITORIE LAVABILA DE INTERIOR	TAVAN GIPS CARTON MONTAT PE SCHELET METALIC SI TAVAN CASETAT + VOPSITORIE LAVABILA DE INTERIOR
P11	SALA DE CLASA PENTRU STUDIU COLECTIV (MUZICA)	42.7	PARCHET CLASIC	VOPSITORIE LAVABILA DE INTERIOR	TAVAN GIPS CARTON MONTAT PE SCHELET METALIC SI TAVAN CASETAT + VOPSITORIE LAVABILA DE INTERIOR
P12	SALA DE CLASA PENTRU STUDIU COLECTIV (ARTA PLASTICA)	52.5	PARCHET CLASIC	VOPSITORIE LAVABILA DE INTERIOR	VOPSITORIE LAVABILA DE INTERIOR
P13	SALA DE CLASA PENTRU STUDIU INDIVIDUAL (MUZICA)	14.6	PARCHET CLASIC	VOPSITORIE LAVABILA DE INTERIOR	TAVAN GIPS CARTON MONTAT PE SCHELET METALIC SI TAVAN CASETAT + VOPSITORIE LAVABILA DE INTERIOR
P14	SALA DE CLASA PENTRU STUDIU INDIVIDUAL (MUZICA)	27.5	PARCHET CLASIC	VOPSITORIE LAVABILA DE INTERIOR	TAVAN GIPS CARTON MONTAT PE SCHELET METALIC SI TAVAN CASETAT + VOPSITORIE LAVABILA DE INTERIOR
P15	SALA DE CLASA PENTRU STUDIU INDIVIDUAL (MUZICA) + STUDIO DE INREGISTRARI	8.1	PARCHET CLASIC	VOPSITORIE LAVABILA DE INTERIOR	TAVAN CASETAT
P16	SCENA	37.8	PARCHET CLASIC	PLACAJ FAL MELAMINAT FURNIRUIT + VOPSITORIE LAVABILA DE INTERIOR	TAVAN GIPS CARTON MONTAT PE SCHELET METALIC + VOPSITORIE LAVABILA DE INTERIOR
P17	GRUP SANITAR - BAIETI	19.3	GRESIE	FAIANTA H=2.10M + VOPSITORIE DE INTERIOR LAVABILA	TAVAN CASETAT
P18	GRUP SANITAR - FETE	10.7	GRESIE	FAIANTA H=2.10M + VOPSITORIE DE INTERIOR LAVABILA	TAVAN CASETAT
P19	CASA SCARII	18.7	MOCAIC TURNAT	VOPSITORIE LAVABILA DE INTERIOR	VOPSITORIE LAVABILA DE INTERIOR
P20	VESTIBUL ACCES	19.6	PLACI MOZAIC	VOPSITORIE LAVABILA DE INTERIOR	VOPSITORIE LAVABILA DE INTERIOR
P21	HOL ACCES	19.6	PLACI MOZAIC	VOPSITORIE LAVABILA DE INTERIOR	VOPSITORIE LAVABILA DE INTERIOR
P22	HOL	24.7	PLACI MOZAIC	VOPSITORIE LAVABILA DE INTERIOR	VOPSITORIE LAVABILA DE INTERIOR
P23	HOL	14.2	PLACI MOZAIC	VOPSITORIE LAVABILA DE INTERIOR	VOPSITORIE LAVABILA DE INTERIOR
P24	HOL	14.1	PLACI MOZAIC	VOPSITORIE LAVABILA DE INTERIOR	VOPSITORIE LAVABILA DE INTERIOR
P25	HOL	9.7	PLACI MOZAIC	VOPSITORIE LAVABILA DE INTERIOR	VOPSITORIE LAVABILA DE INTERIOR
P26	HOL	7.1	PLACI MOZAIC	VOPSITORIE LAVABILA DE INTERIOR	VOPSITORIE LAVABILA DE INTERIOR
P27	HOL	7.1	PLACI MOZAIC	VOPSITORIE LAVABILA DE INTERIOR	VOPSITORIE LAVABILA DE INTERIOR
P28	HOL	3.8	PLACI MOZAIC	VOPSITORIE LAVABILA DE INTERIOR	VOPSITORIE LAVABILA DE INTERIOR
T01	TERASA ACCES	4.5	DALE PIATRA		
T02	TERASA ACCES	2.9	DALE PIATRA		
T04	SCARA DE EVACUARE	4.3	DALE PIATRA ANTIDERAPANTA		
			SUPRAFATA UTILA SU=532.3MP		
			SUPRAFATA CONSTRUITA SC=696.7MP		

NOTA: USILE DE LA CASELE SCARILOR VOR FI PREVAZUTE CU DISPOZITIVE DE AUTOINCHIDERE LENTA

LEGENDA	
TIP DE LUCRARI	
	LUCRARI DE DEMOLARE
	LUCRARI NOI

SUPRAFATA CONSTRUITA: SC=696.7MP
SUPRAFATA CONSTRUITA DESFASURATA: SCD=2043.1MP
CATEGORIA DE IMPORTANTA: C - NORMALA
CLASA DE IMPORTANTA: II - CONFORM NORMATIV P100
GRADUL DE REZISTENTA LA FOC: II

NOTA: ALL MEASUREMENTS SHOULD BE MADE ON SITE!TOATE MASURATORILE SA SE FACA LA FATA LOCULUI

PROJECT DESIGN COORDINATOR: COORDINATOR PROIECT: THE LOUIS BERGER GROUP, INC

BUCHAREST SCHOOLS INFRASTRUCTURE REHABILITATION / REABILITAREA INFRASTRUCTURII EDUCATIONALE IN MUNICIPIUL BUCURESTI

DESIGNER/PROIECTANT:
S.C. B.A.H.D.
Birou de Arhitectura Hoinarescu Daniel S.R.L.

M4					
M3					
M2					
M1					
Modif	Data/Data	DESIGNED BY/PROIECTAT	VERIFIED BY/ VERIFICAT	PROJ. DIR./SEF PROIECT	

BENEFICIARY/BENEFICIAR: **MUNICIPALITY OF BUCHAREST / PRIMARIA MUNICIPIULUI BUCURESTI**

SCHOOL NAME/ NUME SCOALA: **Music and Arta School no. 3, "Ciulbul cu Barza" / Scoala nr.3, Scoala de Muzica si Arte plastice, "Ciulbul cu Barza"**

	NAME/ NUME	SIGNAT./SEMNATURA
DESIGNED BY/ PROIECTAT	ARH. D. HOINARESCU	
VERIFIED BY/ VERIFICAT	ARH. D. HOINARESCU	
PROJ. DIR./ SEF PROIECT	ARH. D. HOINARESCU	

TYPE OF WORKS/ LUCRARE: **ARCHITECTURAL WORKS / LUCRARE DE ARHITECTURA BUILDING A - SCHOOL / CORP A - SCOALA**

TITLE/ PLANSA: **GROUND FLOOR PLAN - REHABILITATION INTERVENTIONS PLAN PARTER - PROPUNERE**

DATE/ DATA	SCALE/ SCARA	EXEMPLAR NR.	PROJ. PHASE/FAZA PROIECT	PROJ. No./Nr. PROIECT	DRWG. No./Nr. PLANSA
10/2010	1:50		**EXPERTIZA TEHNICA DE ARHITECTURA - PROIECT TEHNIC**	**001/01**	**A - AR/015**

It is prohibited to copy, multiply or print this document without written approval of THE LOUIS BERGER GROUP, INC.
Este interzisa copierea, multiplicarea si imprumutarea documentatiei fara aprobarea scrisa a THE LOUIS BERGER GROUP, INC.