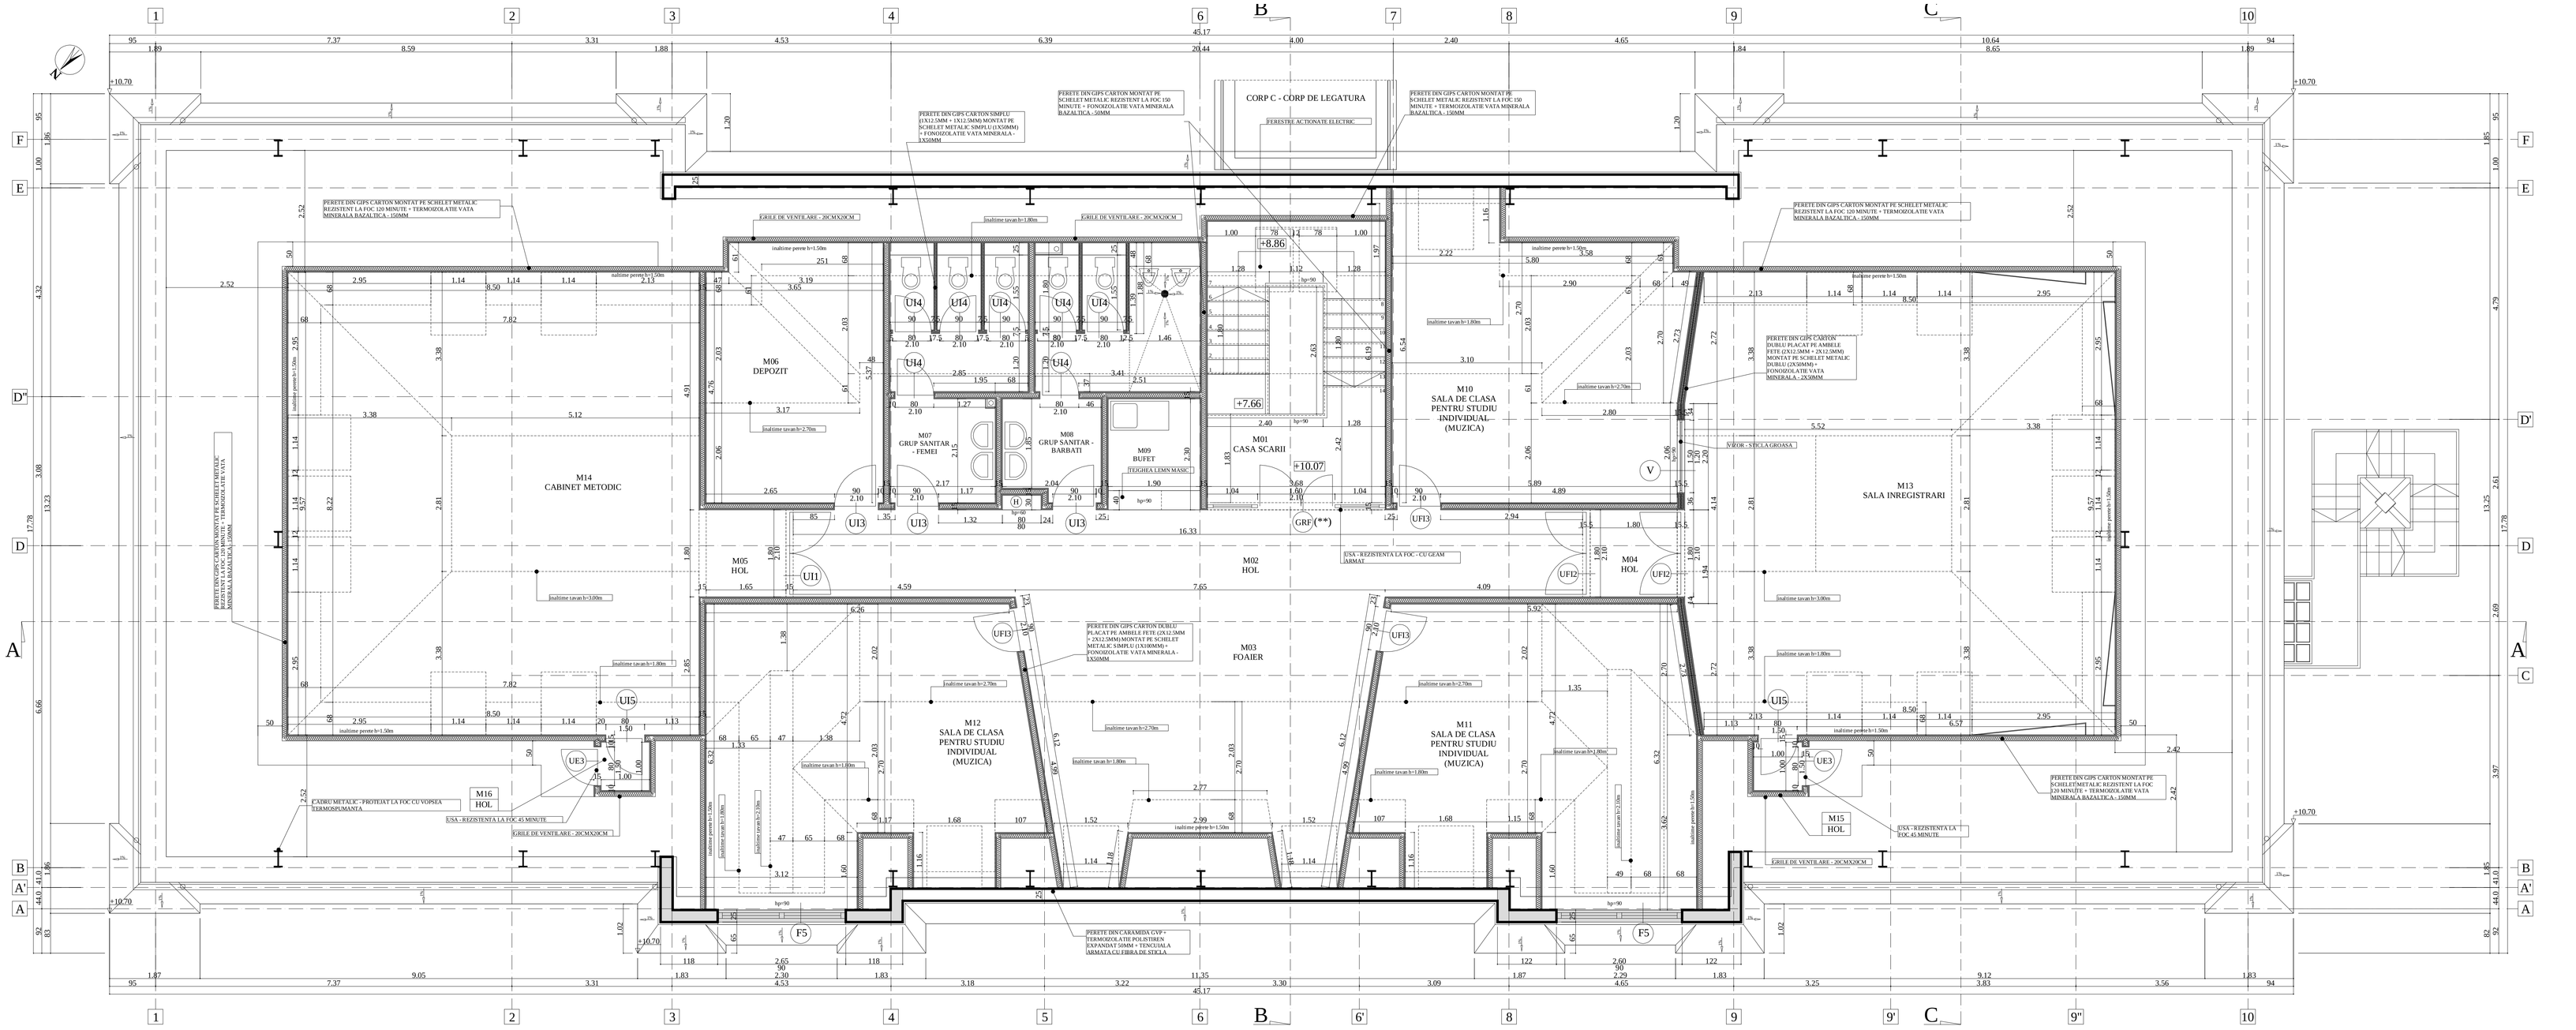

CAPACITATE MAXIMA SIMULTANA: 20 PERSOANE

TABEL SUPRAFETE SI FINISAJE

NR.	FUNCTIUNEA	SUPRAFATA UTILA (MP)	PARDOSEALA	PERETI	TAVANE
M01	CASA SCARII	18.3	MOZAIC TURNAT	VOPSITORIE LAVABILA DE INTERIOR	VOPSITORIE LAVABILA DE INTERIOR
M02	HOL	29.3	GRESIE	VOPSITORIE LAVABILA DE INTERIOR	VOPSITORIE LAVABILA DE INTERIOR
M03	FOAIER	33.6	GRESIE	VOPSITORIE LAVABILA DE INTERIOR	VOPSITORIE LAVABILA DE INTERIOR
M04	HOL	3.2	GRESIE	VOPSITORIE LAVABILA DE INTERIOR	VOPSITORIE LAVABILA DE INTERIOR
M05	HOL	3.2	GRESIE	VOPSITORIE LAVABILA DE INTERIOR	VOPSITORIE LAVABILA DE INTERIOR
M06	DEPOZIT	16.4	GRESIE	VOPSITORIE LAVABILA DE INTERIOR	VOPSITORIE LAVABILA DE INTERIOR
M07	GRUP SANITAR FEMEI	13.3	GRESIE	FAIANTA H=2.10M + VOPSITORIE DE INTERIOR LAVABILA	VOPSITORIE LAVABILA DE INTERIOR
M08	GRUP SANITAR BARBATI	12.8	GRESIE	FAIANTA H=2.10M + VOPSITORIE DE INTERIOR LAVABILA	VOPSITORIE LAVABILA DE INTERIOR
M09	BUFET	4.9	GRESIE	FAIANTA H=2.10M + VOPSITORIE DE INTERIOR LAVABILA	VOPSITORIE LAVABILA DE INTERIOR
M10	SALA DE CLASA PENTRU STUDIU INDIVIDUAL (MUZICA) + STUDIO DE INREGISTRARI	30.8	PARCHET CLASIC	VOPSITORIE LAVABILA DE INTERIOR	LAMBRIU PAL + VOPSITORIE LAVABILA DE INTERIOR
M11	SALA DE CLASA PENTRU STUDIU INDIVIDUAL (MUZICA)	31.0	PARCHET CLASIC	VOPSITORIE LAVABILA DE INTERIOR	LAMBRIU PAL + VOPSITORIE LAVABILA DE INTERIOR
M12	SALA DE CLASA PENTRU STUDIU INDIVIDUAL (MUZICA)	31.2	PARCHET CLASIC	VOPSITORIE LAVABILA DE INTERIOR	LAMBRIU PAL + VOPSITORIE LAVABILA DE INTERIOR
M13	SALA DE INREGISTRARI	72.5	PARCHET CLASIC	VOPSITORIE LAVABILA DE INTERIOR	TAVAN CASETAT + VOPSITORIE LAVABILA DE INTERIOR
M14	CABINET METODIC	69.8	PARCHET CLASIC	VOPSITORIE LAVABILA DE INTERIOR	VOPSITORIE LAVABILA DE INTERIOR
M15	HOL	1.0	GRESIE	VOPSITORIE LAVABILA DE INTERIOR	VOPSITORIE LAVABILA DE INTERIOR
M16	HOL	1.0	GRESIE	VOPSITORIE LAVABILA DE INTERIOR	VOPSITORIE LAVABILA DE INTERIOR
			UNITUL AREA / SUPRAFATA UTILA SU=364.0MP		
			BURT AREA / SUPRAFATA CONSTRUITA SC=384.0MP		

LEGENDA	
TIP DE LUCRARI	
	MODIFICARE / ADAPTARE PERETE

NOTA: USILE DE LA CASELE SCARILOR VOR FI PREVAZUTE CU DISPOZITIVE DE AUTOINCHIDERE LENTA
NOTA: (**) - PENTRU ASIGURAREA ILUMINATULUI NECESAR HOLULUI S-A OPTAT PENTRU ACEST PANOU VITRAT CU TAMPLARIE DE ALUMINIU SI GEAM ARMAT, S-A RESPECTAT ARTICOLUL 1.1.2. DIN NORMATIVUL P118/99
NOTA: PERETII MANSARDEI SE VOR TRASA IMPREUNA CU PROIECTANTUL. SAPA TURNATA VA FI MAI GROASA ASTFEL INCAT ACEASTA SA EGALIZEZE NEPLANEITATEA PLACII SI SA INGLOBEZE TIRANTII. ACEASTA INALTIME VA FI MATERIALIZATA IN CASA SCARII PRINTR-O TREAPTA. INALTIMILE TAVANELOR SE VOR PASTRA FATA DE COTA ABSOLUTA (0.00). CELELALTE ELEMENTE SE VOR ADAPTA IN TIMPUL EXECUTIEI DACA ESTE CAZUL. INAINTE DE EXECUTIA LUCRARILOR SE VOR EFECTUA MASURATORI. TOATE ADAPTARILE SI MODIFICARILE, IN CAZUL IN CARE SUNT NECESARE, SE VOR FACE CU AVIZUL PROIECTANTULUI.

NOTA: ALL MEASUREMENTS SHOULD BE MADE ON SITE/TOATE MASURATORILE SA SE FACA LA FATA LOCULUI

PROJECT DESIGN COORDINATOR: / COORDINATOR PROIECT: THE LOUIS BERGER GROUP, INC

BUCHAREST SCHOOLS INFRASTRUCTURE REHABILITATION / REABILITAREA INFRASTRUCTURII EDUCATIONALE IN MUNICIPIUL BUCURESTI

DESIGNER/PROIECTANT:
S.C. B.A.H.D.
Birou de Arhitectura Hoharescu Daniel S.R.L.

RA					
M3					
M2					
M1					
Modif	Date/Data	DESIGNED BY/PROIECTAT	VERIFIED BY/ VERIFICAT	PROJ. DIR./SEF PROIECT	

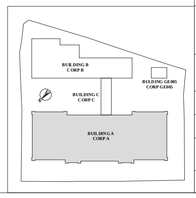

BENEFICIARY/BENEFICIAR
MUNICIPALITY OF BUCHAREST
PRIMARIA MUNICIPIULUI BUCURESTI

SCHOOL NAME/ NUME SCOALA: **Music and Arts School no. 3, "Cuibul cu Barza" / Scoala nr.3, Scoala de Muzica si Arte plastice, "Cuibul cu Barza"**

	NAME/ NUME	SIGNAT./SEMNATURA
DESIGNED BY PROIECTAT	**ARH. D. HONARESCU**	
VERIFIED BY VERIFICAT	**ARH. D. HONARESCU**	
PROJ. DIR. SEF PROIECT	**ARH. D. HONARESCU**	

TYPE OF WORKS/ LUCRARE: **ARCHITECTURAL WORKS / LUCRARE DE ARHITECTURA**
BUILDING A - SCHOOL / CORP A - SCOALA

TITLE/ PLANSA: **ATTIC PLAN - REHABILITATION INTERVENTIONS**
PLAN MANSARDA - PROPUNERE

DATE/ DATA	SCALE/ SCARA	EXEMPLAR NR.	PROJ. PHASE/FAZA PROIECT	PROJ. No./Nr.PROIECT	DRWG. No./Nr. PLANSA
10/2010	1:50		**FAZA PROIECTARE: DOCUMENTATIA TEHNICA DE ARHITECTURA - PROIECT TEHNIC**	001/51	**A - AR/019**

It is prohibited to copy, multiply or print this document without written approval of THE LOUIS BERGER GROUP, INC
Este interzisa copierea, multiplicarea si reproducerea documentelor fara aprobarea scrisa a THE LOUIS BERGER GROUP, INC