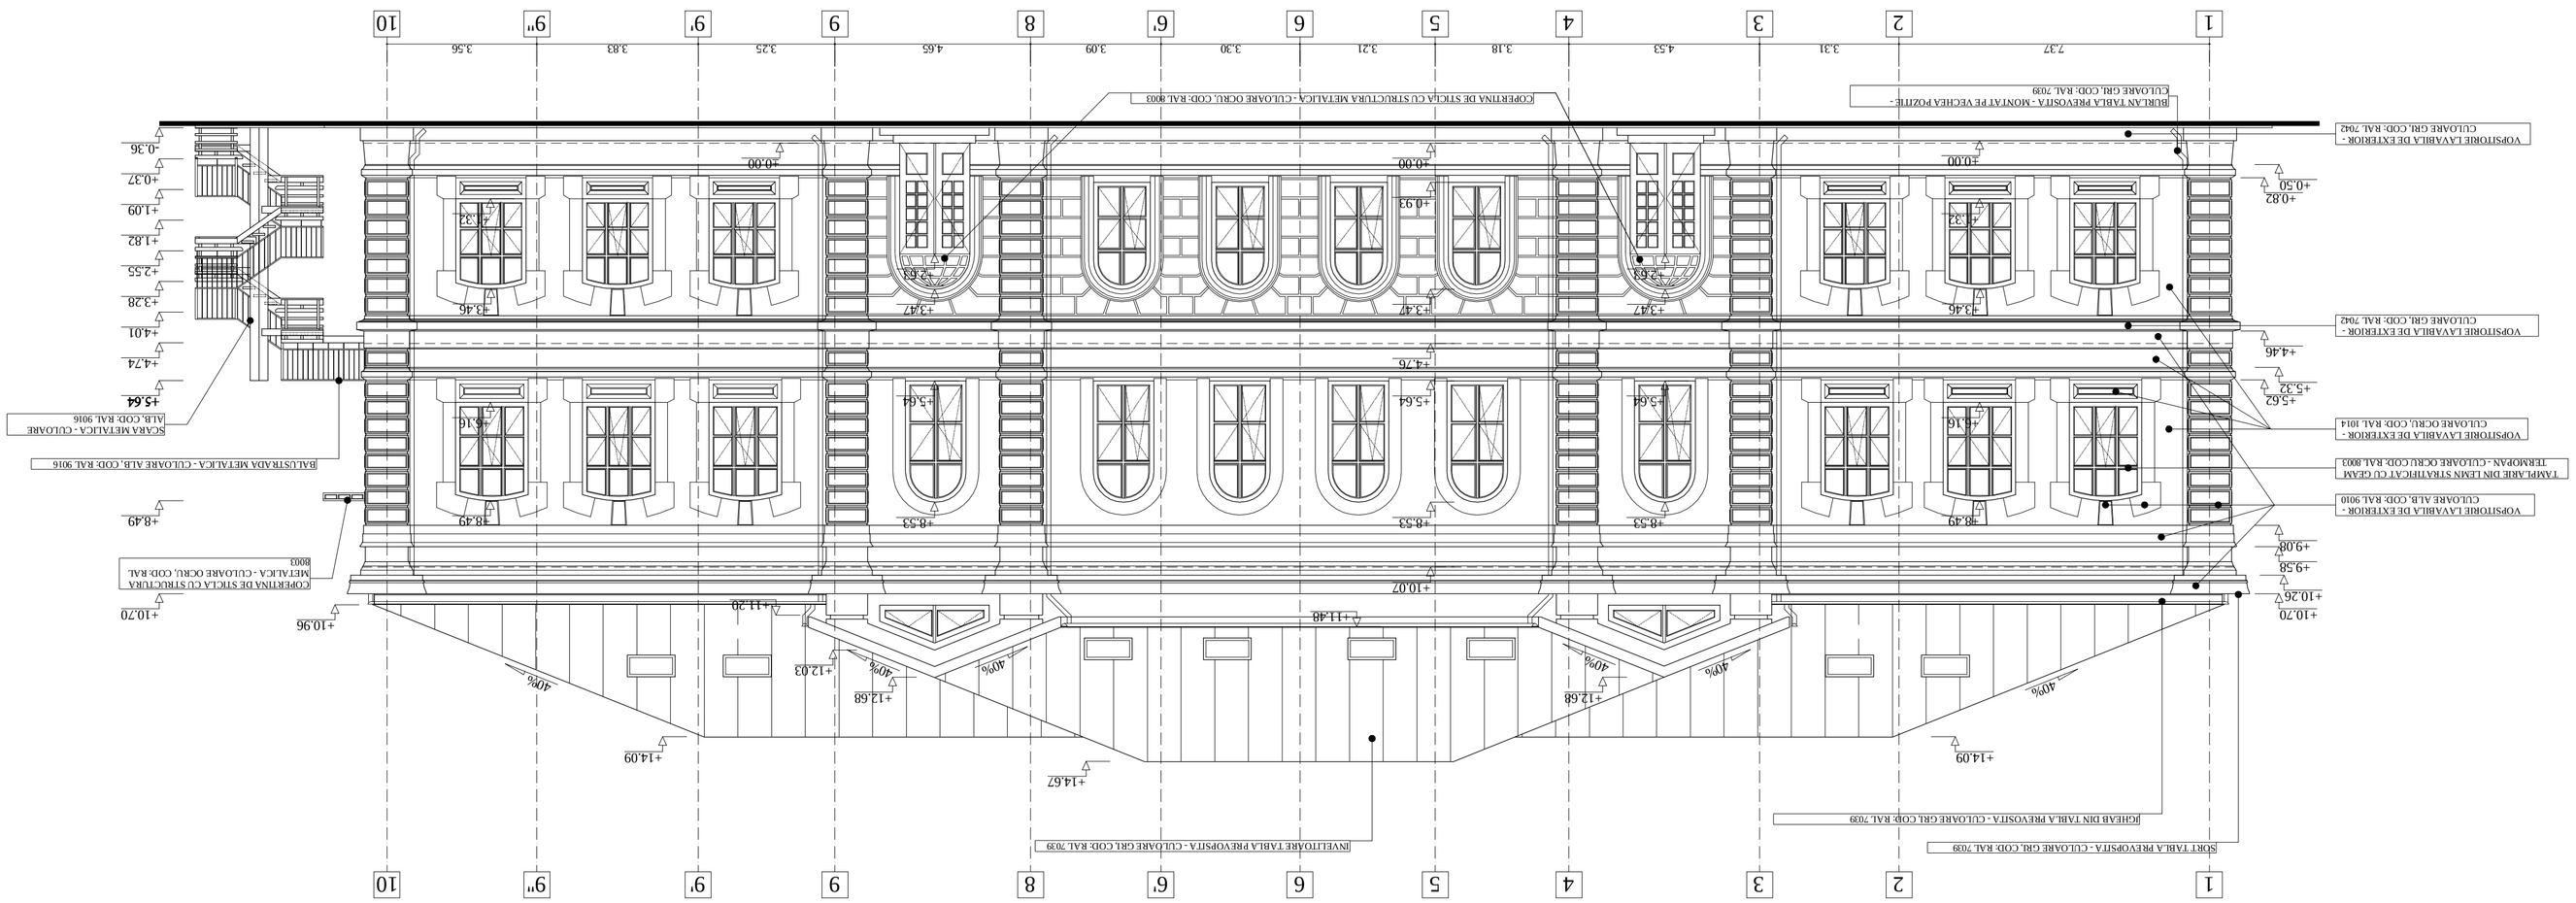

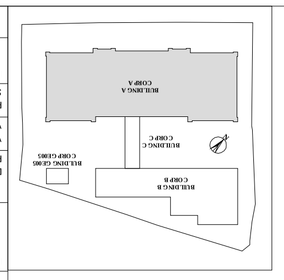

NOTA: ALL MEASUREMENTS SHOULD BE MADE ON SITE/TOATE MASURATORILE SA SE FACA LA FATA LOCULUI

PROJECT DESIGN COORDINATOR: COORDINATOR PROIECT:	THE LOUIS BERGER GROUP, INC

BUCHAREST SCHOOLS INFRASTRUCTURE REHABILITATION / REABILITAREA INFRASTRUCTURII EDUCATIONALE IN MUNICIPIUL BUCURESTI

DESIGNER/PROIECTANT:
S.C. B.A.H.D.
Birou de Arhitectura Hionarescu Daniel S.R.L.

No/Nr	Date/Data	DESIGNED BY/PROIECTAT	VERIFIED BY/ VERIFICAT	PROJ. DIR./SEF PROIECT
M1				
M2				
M3				
M4				

BENEFICIARY/BENEFICIAR
MUNICIPALITY OF BUCHAREST
PRIMARIA MUNICIPIULUI BUCURESTI

SCHOOL NAME/ NUME SCOALA
Music and Arts School no. 3, "Ciulnul cu Baiat" / Scoala nr.3, Scoala de Muzica si Arte plastice, "Ciulnul cu Baiat"

DESIGNED BY PROIECTAT	NAME/ NUME	SIGNATURE/SEMNATURA
ARH. D. HIONARESCU		
VERIFIED BY VERIFICAT	ARH. D. HIONARESCU	
PROJ. DIR. SEF PROIECT	ARH. D. HIONARESCU	

TYPE OF WORKS/ LUCRARE
ARCHITECTURAL WORKS / LUCRARE DE ARHITECTURA
BUILDING A - SCHOOL / CORP A - SCOALA

TITLE/ PLANSA
FACADE NORTH-WEST - REHABILITATION INTERVENTIONS
FATADA NORD-VEST - PROPUNERE

SCALE/ SCARA	1:100	EXEMPLAR NR.	PROJ. PHASE/FAZA PROIECT	PROJ. No./Nr.PROIECT	DWG. No./Nr. PLANSA
DATE/ DATA			DEPISTA TEHNICA DE ARHITECTURA - PROIECT TEHNIC	001/51	A - AR/023
10/2010					

It is prohibited to copy, modify or print this document without written approval of THE LOUIS BERGER GROUP, INC.
Este interzisa copierea, modificarea si imprimarea documentelor fara aprobarea scrisa a THE LOUIS BERGER GROUP, INC.