

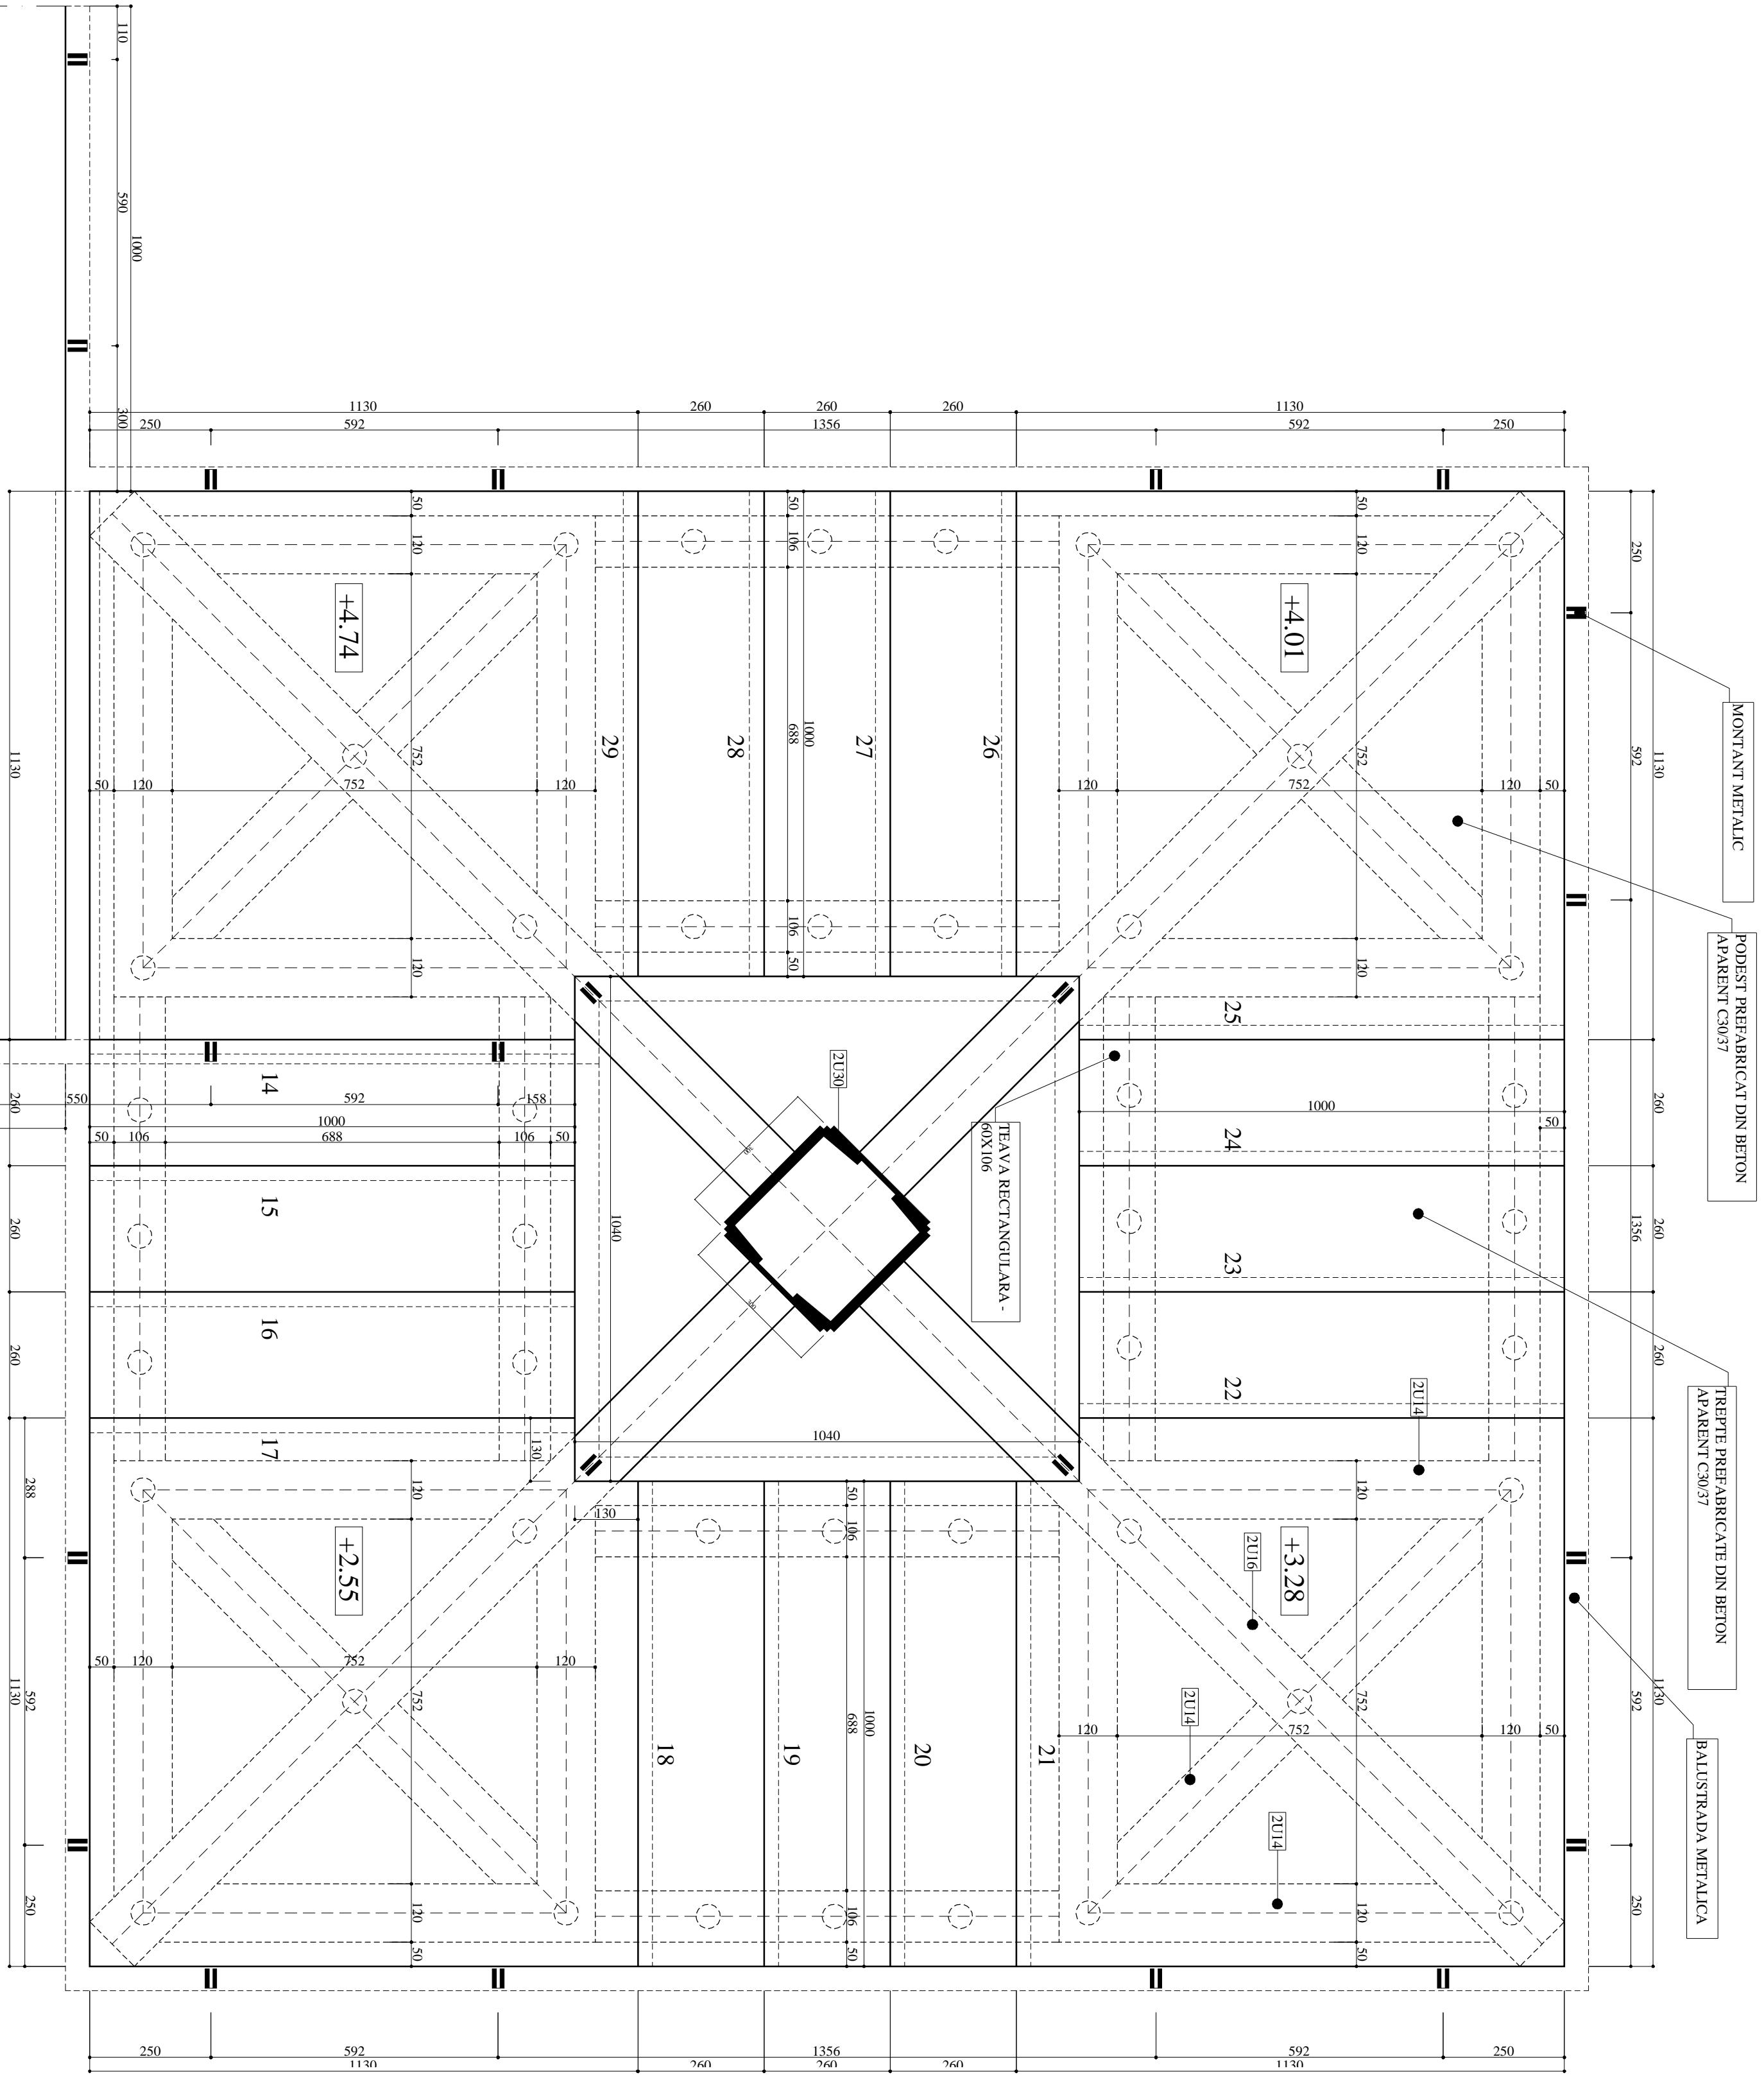


TREPTELE SI PODESTELE VOR FI EXECUTATE DIN BETON APARENT PREFABRICAT C30/37 - AGREGATUL ESTE FORMAT DIN GRIBLURA DIN ROCI GRANITICE SI BAZALTICE.

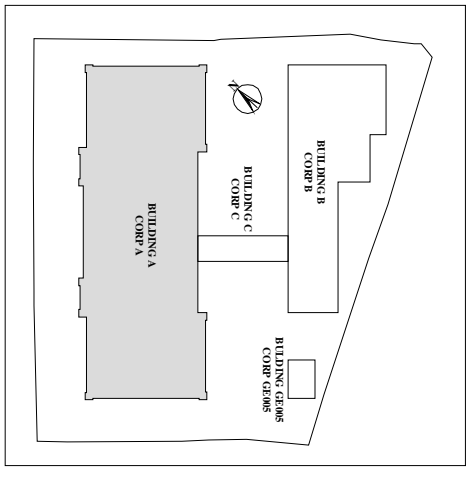

TERASA DE EVACUARE T05

+4.74

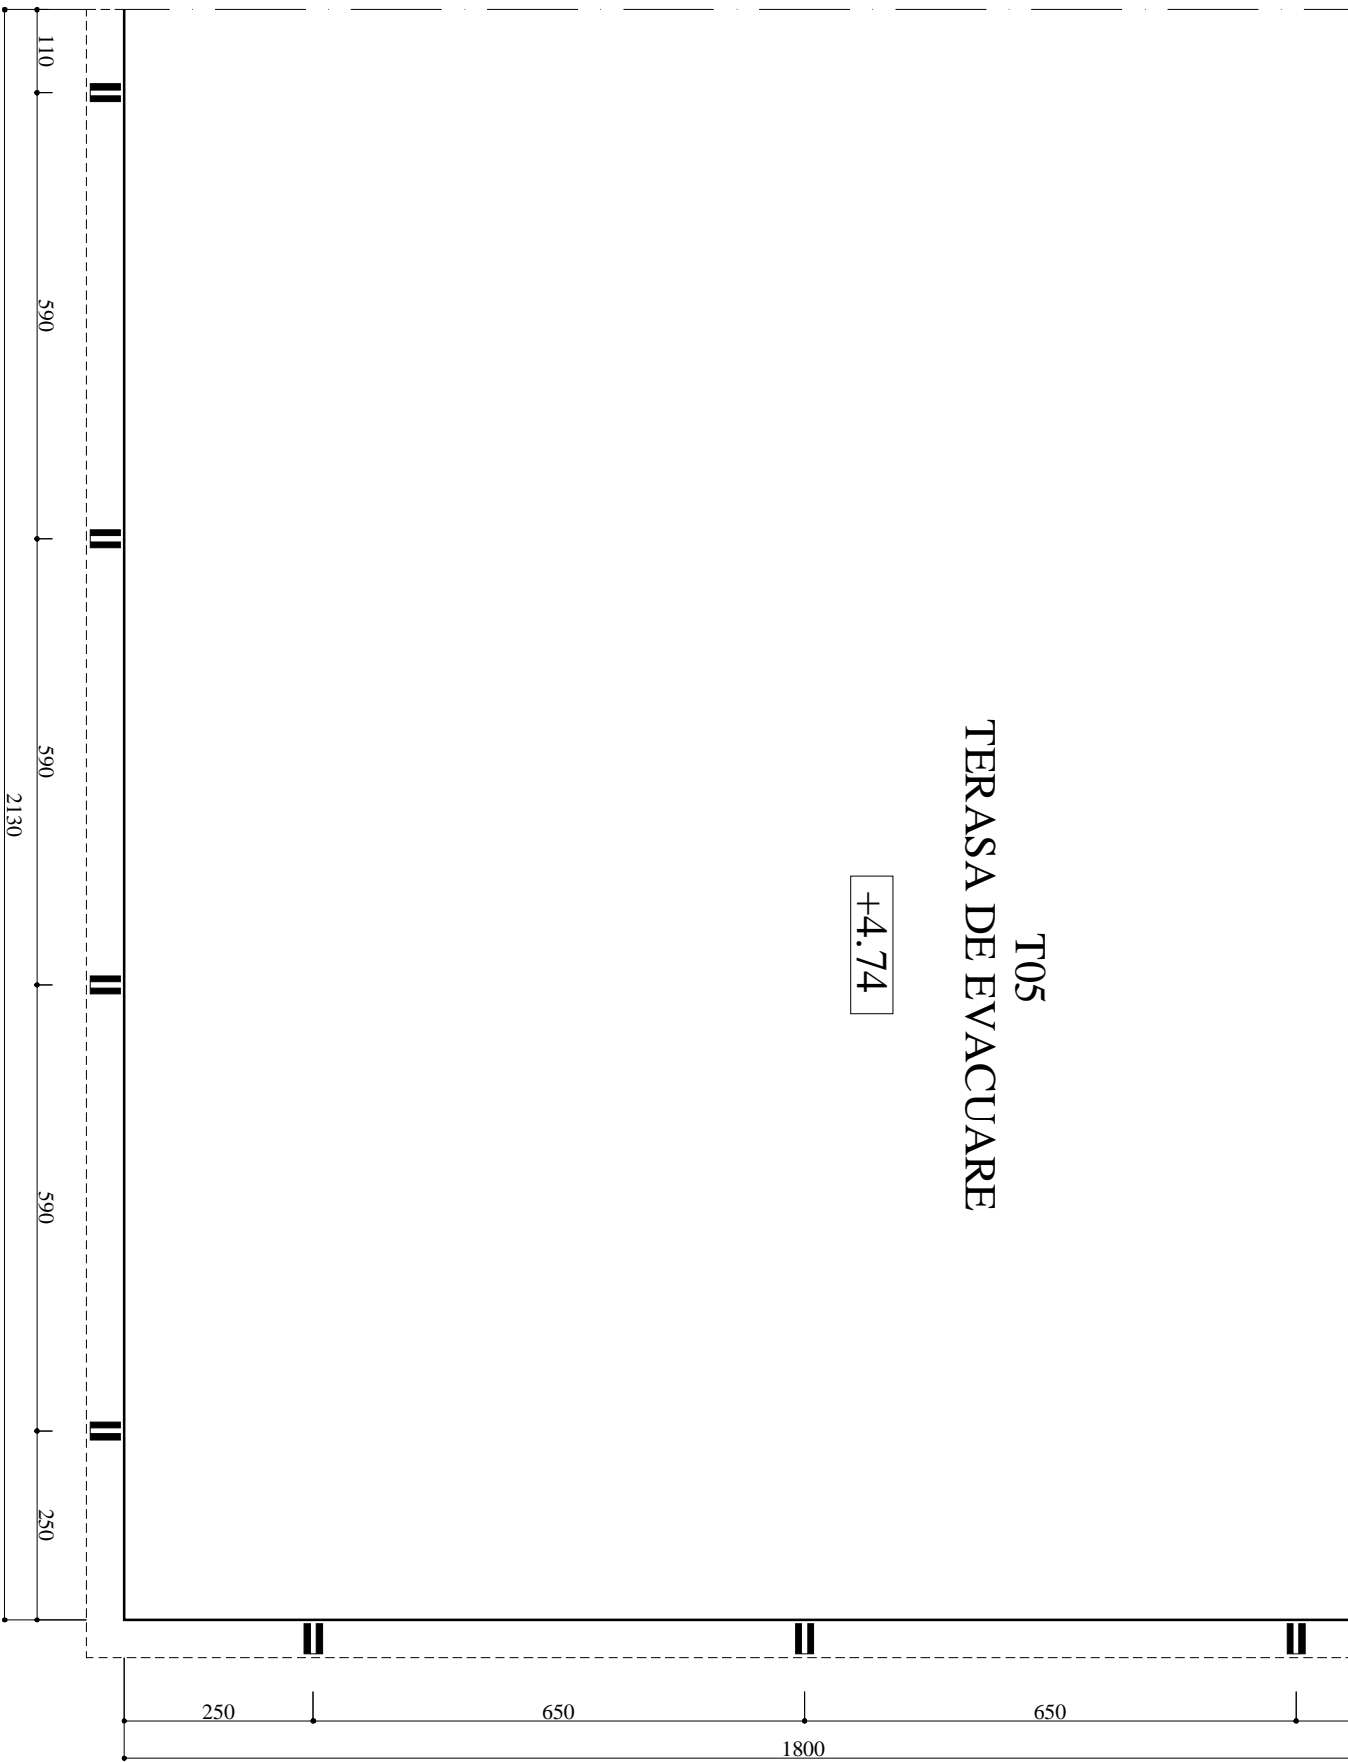

NOTA: ALL MEASUREMENTS SHOULD BE MADE ON SITE/TOATE MASURATURILE SA SE FACA LA PATA LOCLULI

PROJECT DESIGN COORDINATOR: THE LOUIS BERGER GROUP, INC.

COORDINATOR PROJECT: BUCHAREST SCHOOLS INFRASTRUCTURE REHABILITATION / REABILITAREA INFRASTRUCTURII EDUCATIONALE IN MUNICIPIUL BUCURESTI

DESIGNER/PROIECTANT: S.C. B.A.H.D. Birou de Arhitectura

HOMARESCU DANIEL S.R.L.

CLIENT/COMANDANT: MUNICIPALITY OF BUCHAREST

PRIMARIA MUNICIPIULUI BUCURESTI

ARCHITECTURAL WORKS / LUCRARE DE ARHITECTURA

BUILDING A - SCHOOL / CORP A - SCOALA

STAR DETAIL - FIRE ESCAPE STAIR

DETALIU SCARA - SCARA DE EVACUARE - PLAN

PROJ. PHASE EXHA PROJECT / PROJ. Faza EXHA PROJECT

ARCHITECTURAL - STRUCTURE / ARHITECTURA - STRUCTURA

06/181

DWG. NO. IN PLANSA

A - AR-040

It is prohibited to copy, modify or print this document without written approval of THE LOUIS BERGER GROUP, INC.

Este interzisă copierea, modificarea și imprimarea documentului fără aprobarea scrisă a THE LOUIS BERGER GROUP, INC.