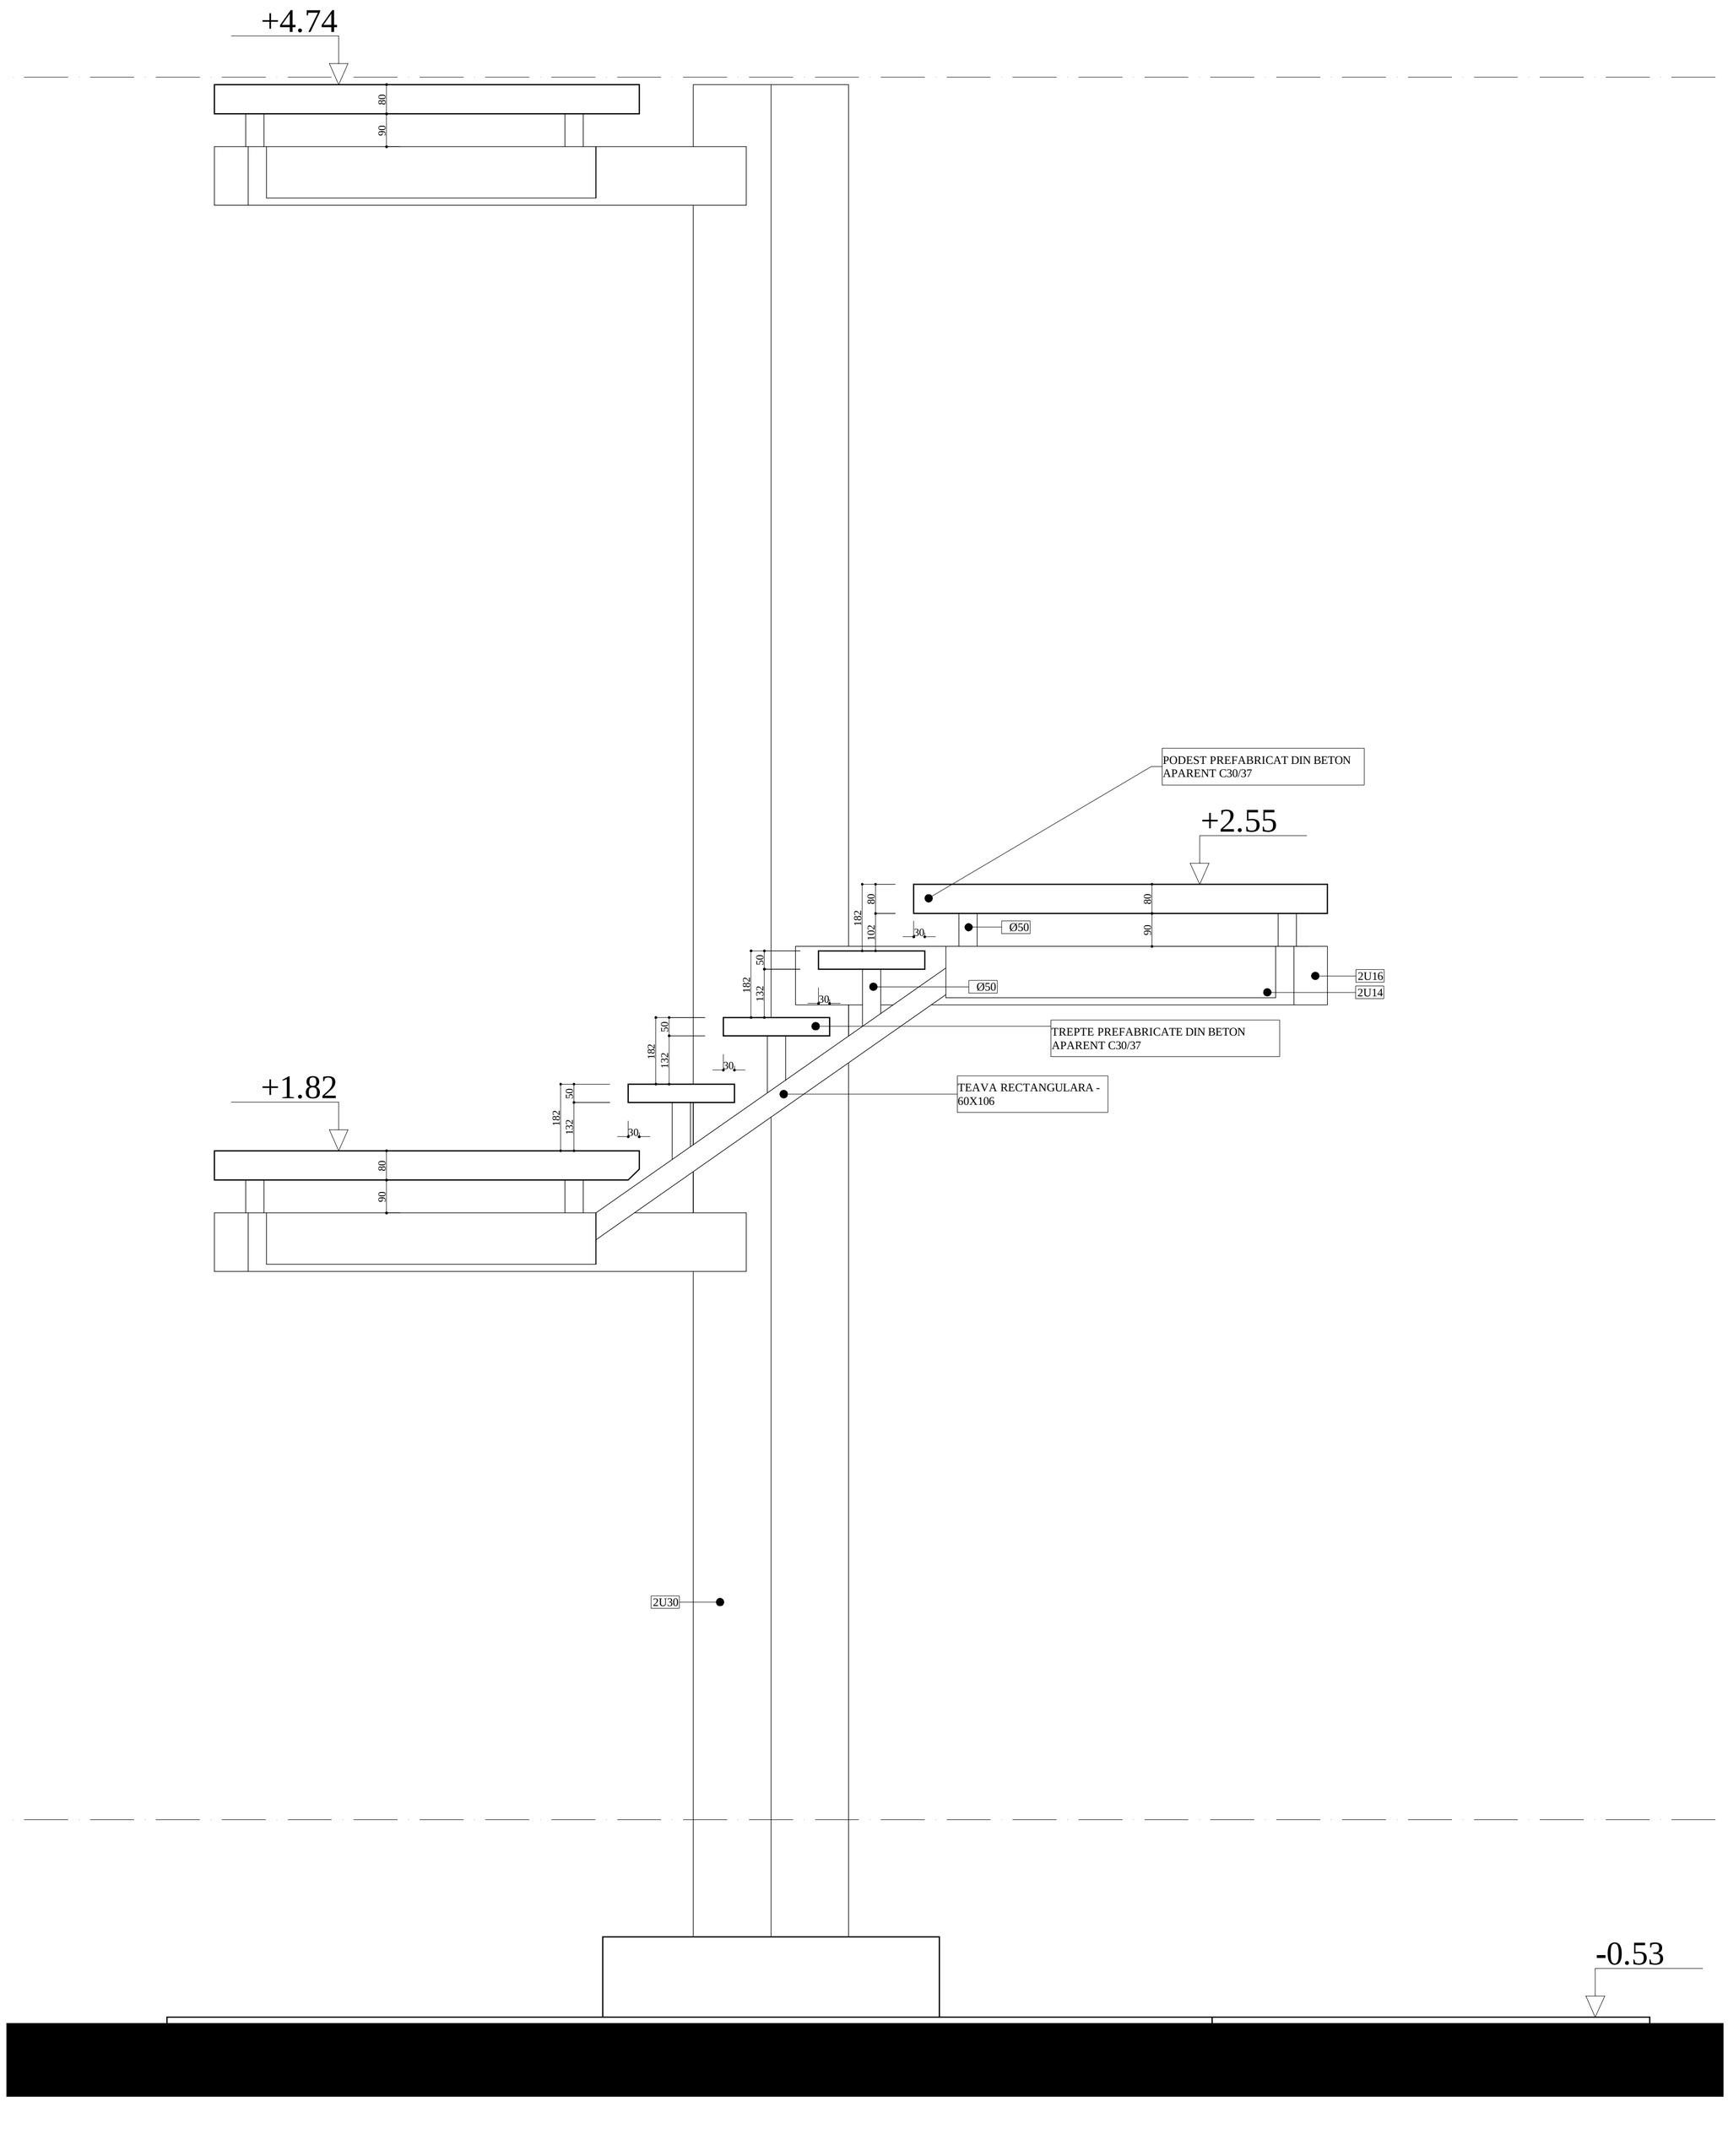

TREPTELE SI PODESTELE VOR FI EXECUTATE DIN BETON APARENT PREFABRICAT C30/37 - AGREGATUL ESTE FORMAT DIN GRIBLURA DIN ROCI GRANITICE SI BAZALTICE.

NOTA: ALL MEASUREMENTS SHOULD BE MADE ON SITE/TOATE MASURATORILE SA SE FACA LA FATA LOCULUI

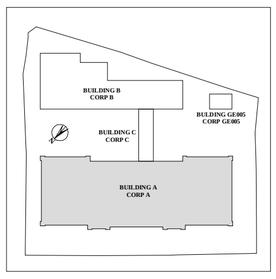

PROJECT DESIGN COORDINATOR:
COORDINATOR PROIECT: THE LOUIS BERGER GROUP, INC

BUCHAREST SCHOOLS INFRASTRUCTURE REHABILITATION / REABILITAREA INFRASTRUCTURII EDUCATIONALE IN MUNICIPIUL BUCURESTI

DESIGNER/PROIECTANT:
S.C. B.A.H.D. Birou de Arhitectura Hoinarescu Daniel S.R.L.

M4				
M3				
M2				
M1				
Modif	Date/Data	DESIGNED BY/PROIECTAT	VERIFIED BY/ VERIFICAT	PROJ. DIR./SEF PROIECT

BENEFICIARY/BENEFICIAR
MUNICIPALITY OF BUCHAREST PRIMARIA MUNICIPIULUI BUCURESTI

SCHOOL NAME/ NUME SCOALA: **Music and Arts School no. 3, "Cuibul cu Barza" / Scoala nr.3, Scoala de Muzica si Arte plastice, "Cuibul cu Barza"**

	NAME/ NUME	SIGNAT./SEMNATURA
DESIGNED BY PROIECTAT	**ARH. D. HOINARESCU**	
VERIFIED BY VERIFICAT	**ARH. D. HOINARESCU**	
PROJ. DIR. SEF PROIECT	**ARH. D. HOINARESCU**	

TYPE OF WORKS/ LUCRARE: **ARCHITECTURAL WORKS / LUCRARE DE ARHITECTURA BUILDING A - SCHOOL / CORP A - SCOALA**

TITLE/ PLANSA: **STAIR DETAIL - FIRE ESCAPE STAIR N-V ELEVATION**
DETALIU SCARA - SCARA DE EVACUARE - VEDERE N-V

DATE/ DATA	SCALE/ SCARA	EXEMPLAR NR.	PROJ. PHASE/FAZA PROIECT	PROJ. No./Nr.PROIECT	DRWG. No./Nr. PLANSA
10/2010	1:10		EXPERTIZA TEHNICA DE ARHITECTURA - DETALIU DE EXECUTIE	001/S1	A - AR-044

It is prohibited to copy, multiply or print this document without written approval of THE LOUIS BERGER GROUP, INC.
Este interzisa copierea, multiplicarea si imprumutarea documentatiei fara aprobarea scrisa a THE LOUIS BERGER GROUP, INC.