NOTA: ALL MEASUREMENTS SHOULD BE MADE ON SITE/TOATE MASURATORILE SA SE FACA LA FATA LOCULUI

PROIECT DESIGN-COORDONATOR: COORDINATOR PROJECT:	THE LOUIS BERGER GROUP, INC	
DESCHIDERE PROIECTANT:	S.C. B.A.R.D. Birou de Arhitectura Hohenescu Daniel S.R.L.	
NR.	DATA	SEMNATURA
N4		
N3		
N2		
N1		
NADF	DESCHIDERE/MODIFICARE	VERIFICAT DE	PROIECTANT

BUCHAREST SCHOOLS INFRASTRUCTURE REHABILITATION / REABILITAREA INFRASTRUCTURII EDUCATIONALE IN MUNICIPIUL BUCUREȘTI

BENEFICIARY/BENEFICIAR: MUNICIPALITY OF BUCHAREST / PRIMĂRIA MUNICIPIULUI BUCUREȘTI

SCHOOL NAME/ NUME ȘCOALĂ: Școala cu clasele I-VIII nr.7, Școala nr.3, Școala de Muzica si Arte plastice, "Ciobul cu Sarate" / Music and Arts School no. 3, "Ciobul cu Sarate" School nr.7,

TYPE OF WORKS/ LUCRARE: ARHITECTURĂ, LUCRĂRI DE ARHITECTURĂ BUILDING A - SCHOOL / CORP A - ȘCOALA

TITLE/ PLANȘA: GROUND FLOOR PLAN - CONCERT HALL P01 / PLAN PARTER - SALA AUDITII P01

DESIGNED BY/ PROIECTAT:	ARH. D. NOMARȘOIU	
VERIFIED BY/ VERIFICAT:	ARH. D. NOMARȘOIU	
PROJECTANT:	ARH. D. NOMARȘOIU	
NAME/ NUME	SIGNATURE/ SEMNĂTURĂ	

SCALE/ SCARA:	1:20	EXEMPLAR NR:
DATE/ DATA:	10/2010	PROJECT NR./ NR. PROIECT: 001/S1
SEF PROIECT:		PROJ. NUMBER/ NR. PROIECT: A - AR-047

EXEMPLAR UNIQUE DE ARHIVĂ - DETALII DE EXECUȚIE

PROJ. NUMBER/ NR. PROIECT: 7+8/10/ZIUA PROIECT

DWGS. NUMBER/ NR. PLANȘA

© the executive expense. Reproduce or reproduction documentation this architectural work is THE LOUIS BERGER GROUP, INC.
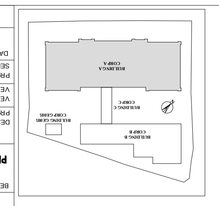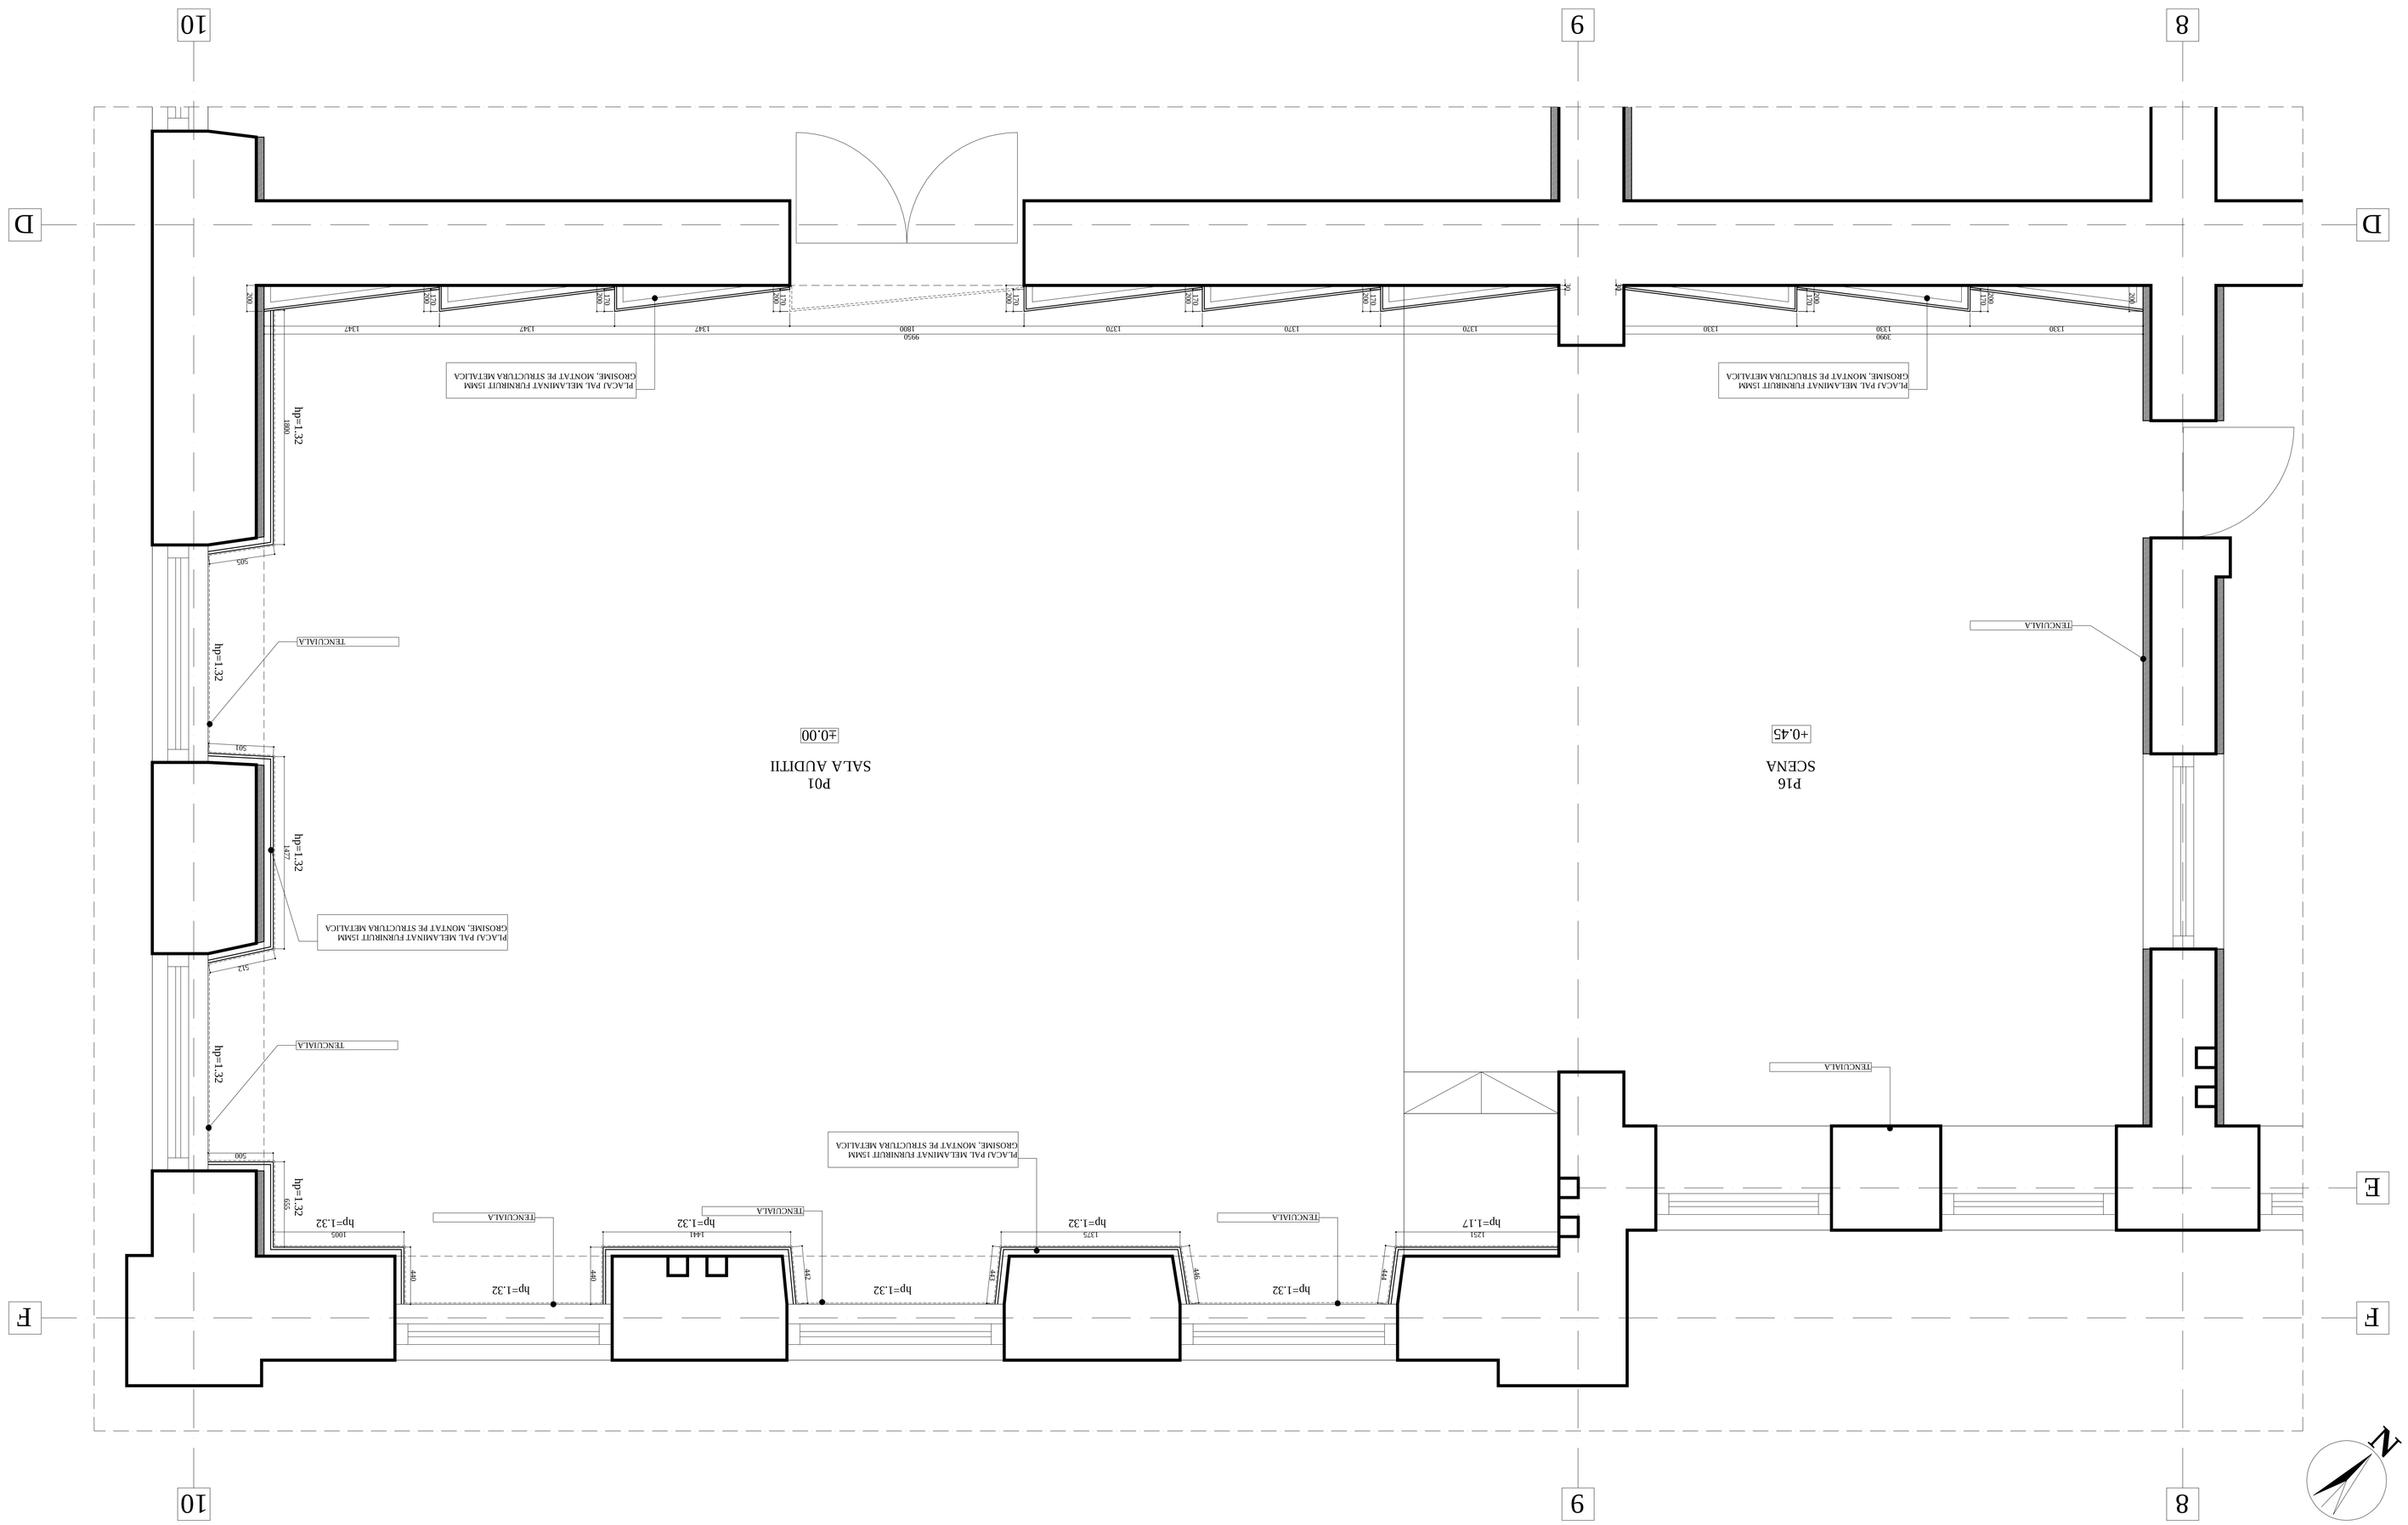
© is protected to copy, modify or pose this document without written approval of THE LOUIS BERGER GROUP, INC.