

F

LAMBRIU PAL MELAMINAT FURNIRUIT 15MM X 100MM CU 10MM SPATIU. MONTAT PE STRUCTURA METALICA + VATA MINERALA 50MM

LAMBRIU PAL MELAMINAT FURNIRUIT 15MM X 100MM CU 10MM SPATIU. MONTAT PE STRUCTURA METALICA + VATA MINERALA 50MM


TAVAN PLACI GIPS CARTON IX12.5MM KNAUF MONTAT PE STRUCTURA METALICA

LAMBRIU PAL MELAMINAT FURNIRUIT 15MM X 100MM CU 10MM SPATIU. MONTAT PE STRUCTURA METALICA + VATA MINERALA 50MM


D

F

D

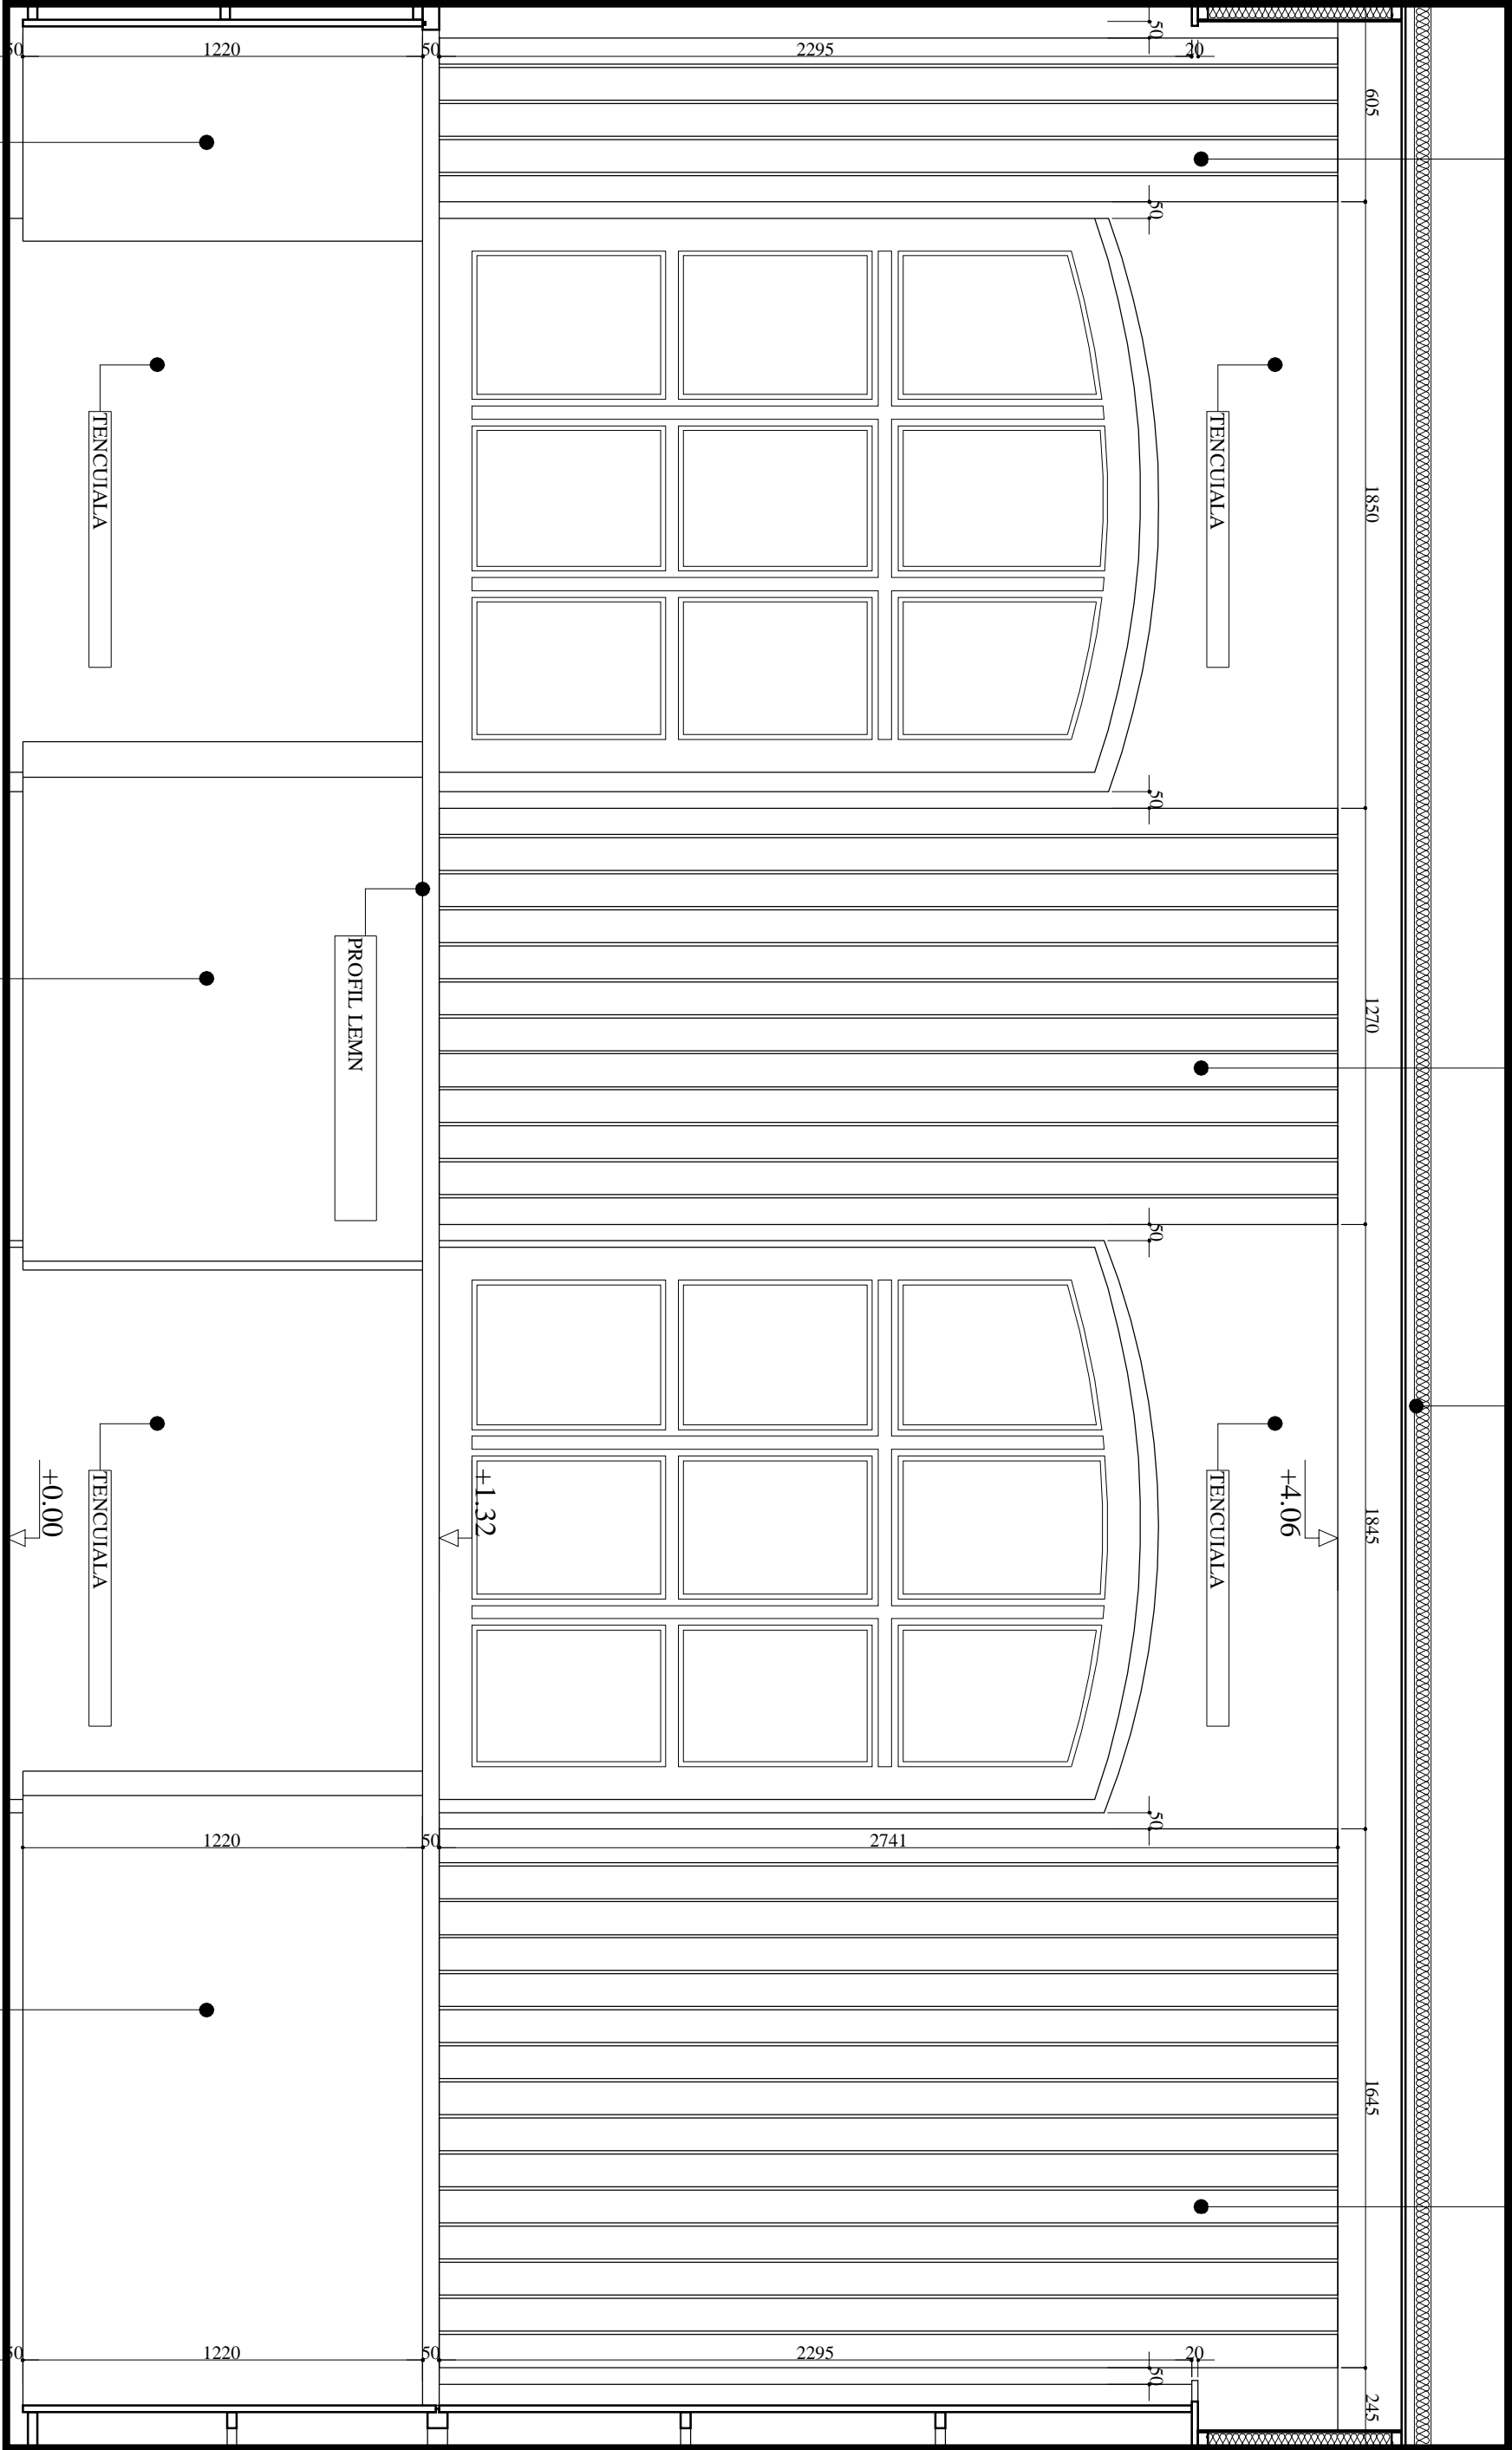

NOTA: ALL MEASUREMENTS SHOULD BE MADE ON SITE/TOATE MASURATORILE SA SE FAÇA LA FAȚA LOCULUI

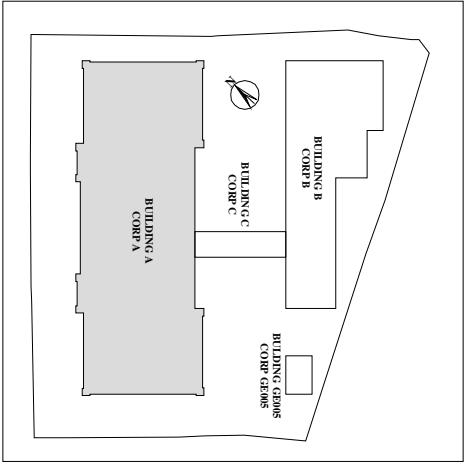

PROJECT DESIGN COORDINATOR: COORDINATOR PROIECT:		THE LOUIS BERGER GROUP, INC	
BUCHAREST SCHOOLS INFRASTRUCTURE REHABILITATION / REABILITAREA INFRASTRUCTURII EDUCATIONALE IN MUNICIPIUL BUCURESTI			
DESIGNER/PROIECTANT: S.C. B.A.H.D. Birou de Arhitectura Holnareescu Daniel S.R.L.			
BENEFICIARY/BENEFICIAR MUNICIPALITY OF BUCHAREST PRIMARIA MUNICIPIULUI BUCURESTI			
NAME / NUME ARH. D. HOLNARESCU		SCHOOL NAME/ NUME ȘCOALA Music and Arts School no. 3, "Cuibul cu Barza" / Școala nr.3, Școala de Muzică și Arte plastice, "Cuibul cu Barza"	
DESIGNED BY PROIECTAT ARH. D. HOLNARESCU		TYPE OF WORKS/ LUCRARE ARCHITECTURAL WORKS / LUCRARE DE ARHITECTURA BUILDING A - SCHOOL / CORP A - ȘCOALA	
VERIFIED BY VERIFICAT ARH. D. HOLNARESCU		TITLE/ TITLU S-V WALL - FRONT VIEW - CONCERT HALL P01	
PROJ. DIR. ȘEF PROIECT ARH. D. HOLNARESCU		PROJ. PHASE/FAZA PROIECT PERETELE Ș-V -VEDERE FRONTALA - SALA AUDITII P01	
DATE / DATA 10/2010		SCALE / SCARA 1:20	
It is prohibited to copy, multiply or print this document without written approval of THE LOUIS BERGER GROUP, INC. Este interzisă copierea, multiplicarea și imprimarea documentației fără aprobarea scrisă a THE LOUIS BERGER GROUP, INC.		PROJ. No./Nr. PROIECT 001/51	
		DRWG. No./Nr. PLANSA A - AR-050	