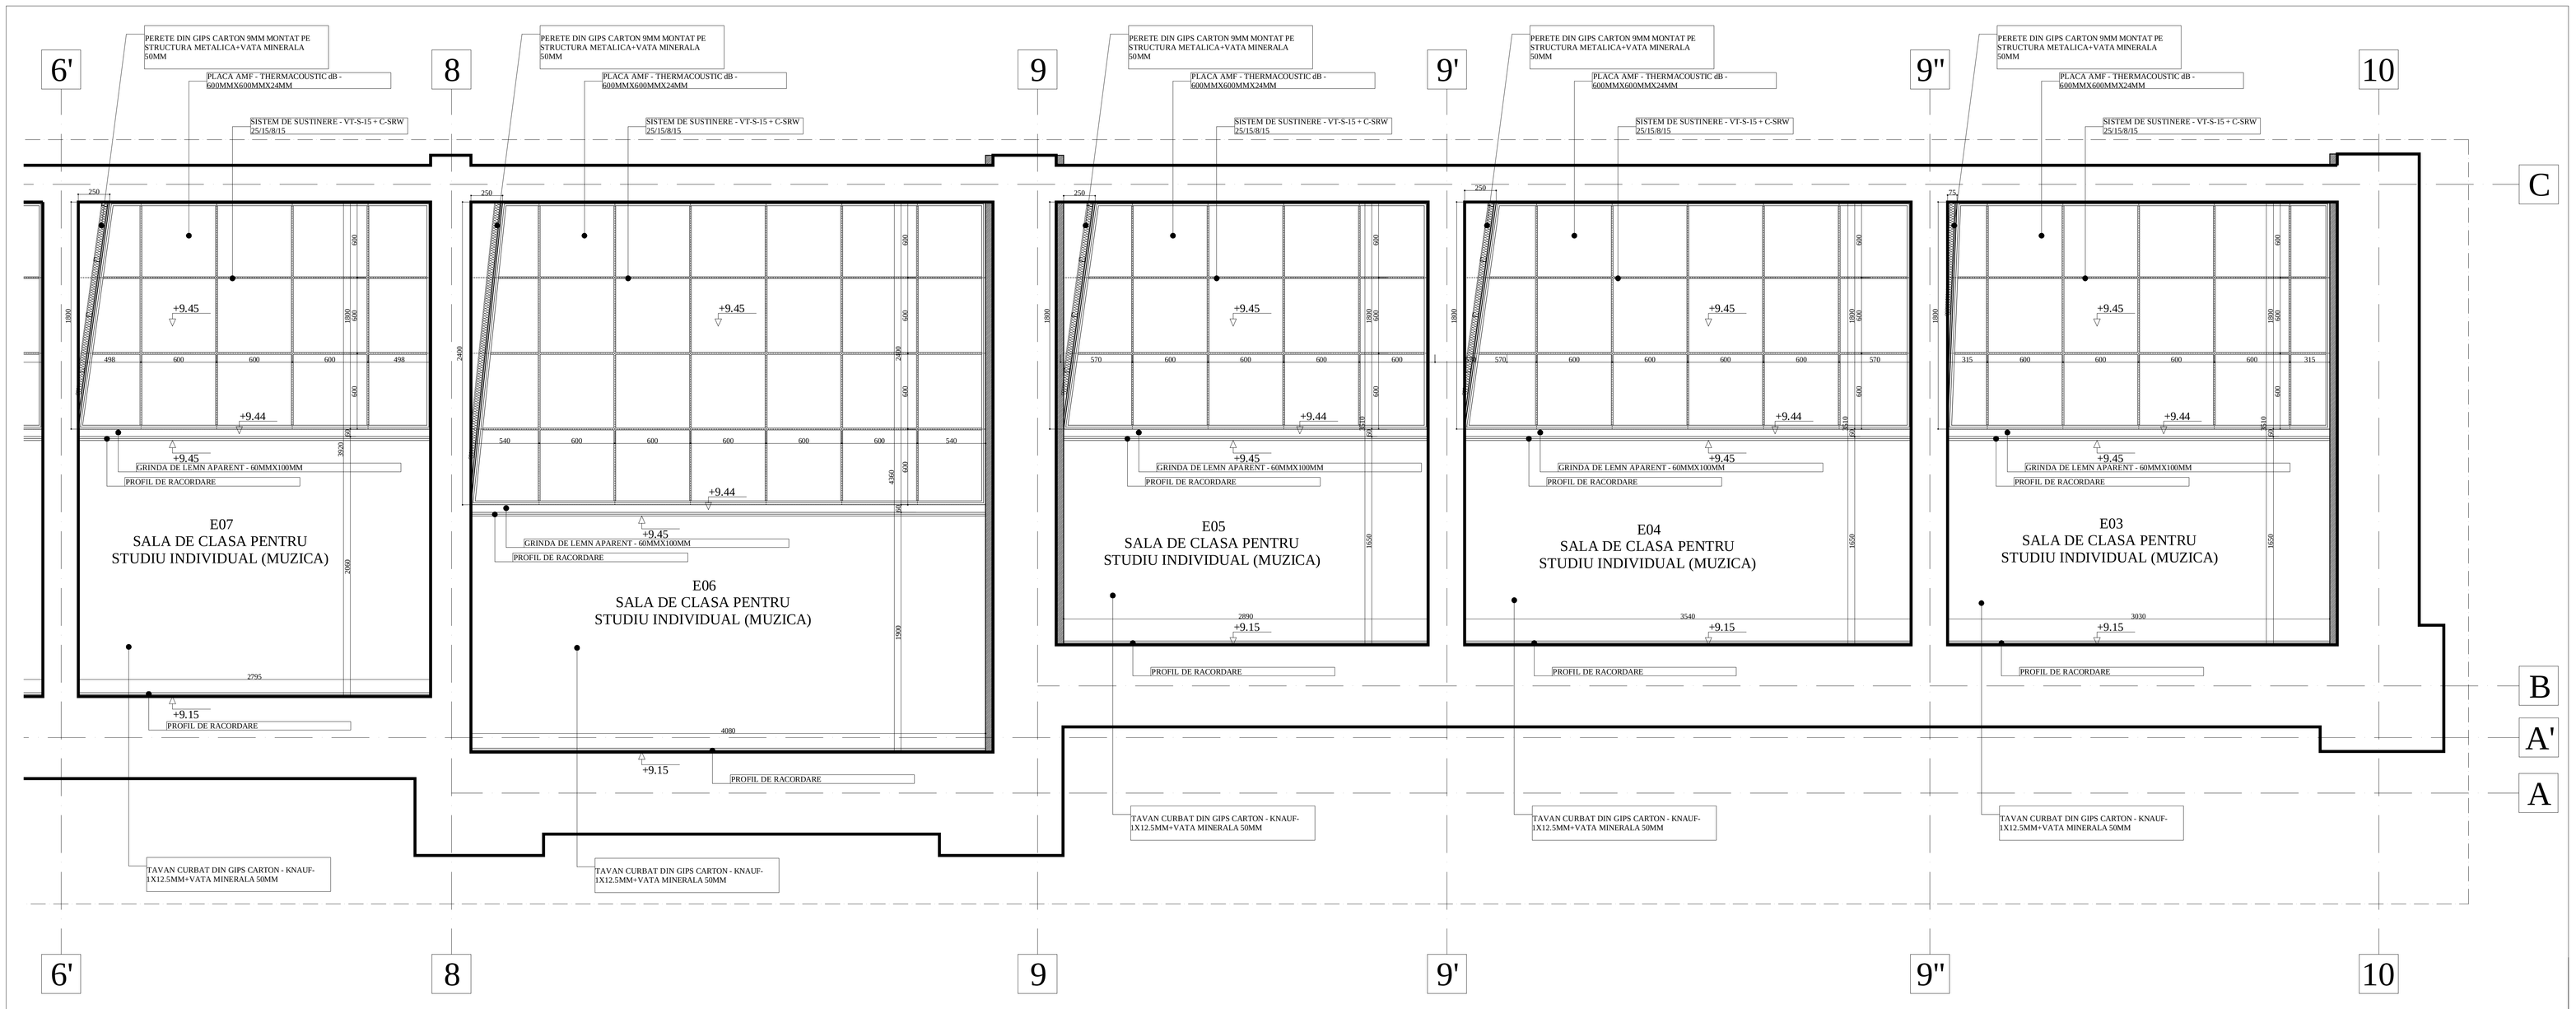

NOTA: ALL MEASUREMENTS SHOULD BE MADE ON SITE/TOATE MASURATORILE SA SE FACA LA FATA LOCULUI

PROJECT DESIGN COORDINATOR: COORDONATOR PROIECT: THE LOUIS BERGER GROUP, INC

BUCHAREST SCHOOLS INFRASTRUCTURE REHABILITATION / REABILITAREA INFRASTRUCTURII EDUCATIONALE IN MUNICIPIUL BUCURESTI

DESIGNER/PROIECTANT:
S.C. B.A.H.D. Birou de Arhitectura Hoinarescu Daniel S.R.L.

Modif	Date/Data	DESIGNED BY/PROIECTAT	VERIFIED BY/ VERIFICAT	PROJ. DIR./SEF PROIECT
M4.				
M3.				
M2.				
M1.				

BENEFICIARY/BENEFICIAR: MUNICIPALITY OF BUCHAREST PRIMARIA MUNICIPIULUI BUCURESTI

SCHOOL NAME/ NUME SCOALA: Music and Arts School no. 3, "Cuibul cu Barze" / Scoala nr.3, Scoala de Muzica si Arte plastice, "Cuibul cu Barza"

	NAME/ NUME	SIGNAT./SEMNATURA
DESIGNED BY PROIECTAT	ARH. D. HOINARESCU	
VERIFIED BY VERIFICAT	ARH. D. HOINARESCU	
PROJ. DIR. SEF PROIECT	ARH. D. HOINARESCU	

TYPE OF WORKS/ LUCRARE: ARCHITECTURAL WORKS / LUCRARE DE ARHITECTURA BUILDING A - SCHOOL / CORP A - SCOALA

TITLE/ PLANSA: CEILINGS PLAN - E03...E07 / PLAN TAVANE - E03...E07

DATE/ DATA	SCALE/ SCARA	EXEMPLAR NR.	PROJ. PHASE/FAZA PROIECT	PROJ. No./Nr PROIECT	DRWG. No./Nr. PLANSA
10/2010	1:20		DOCUMENTATIA TEHNICA DE ARHITECTURA - DETALII DE EXECUTIE	001/01	A - AR-055

It is prohibited to copy, multiply or print this document without written approval of THE LOUIS BERGER GROUP, INC.
Este interzisa copierea, multiplicarea si imprumutarea documentatiei fara aprobarea scrisa a THE LOUIS BERGER GROUP, INC.