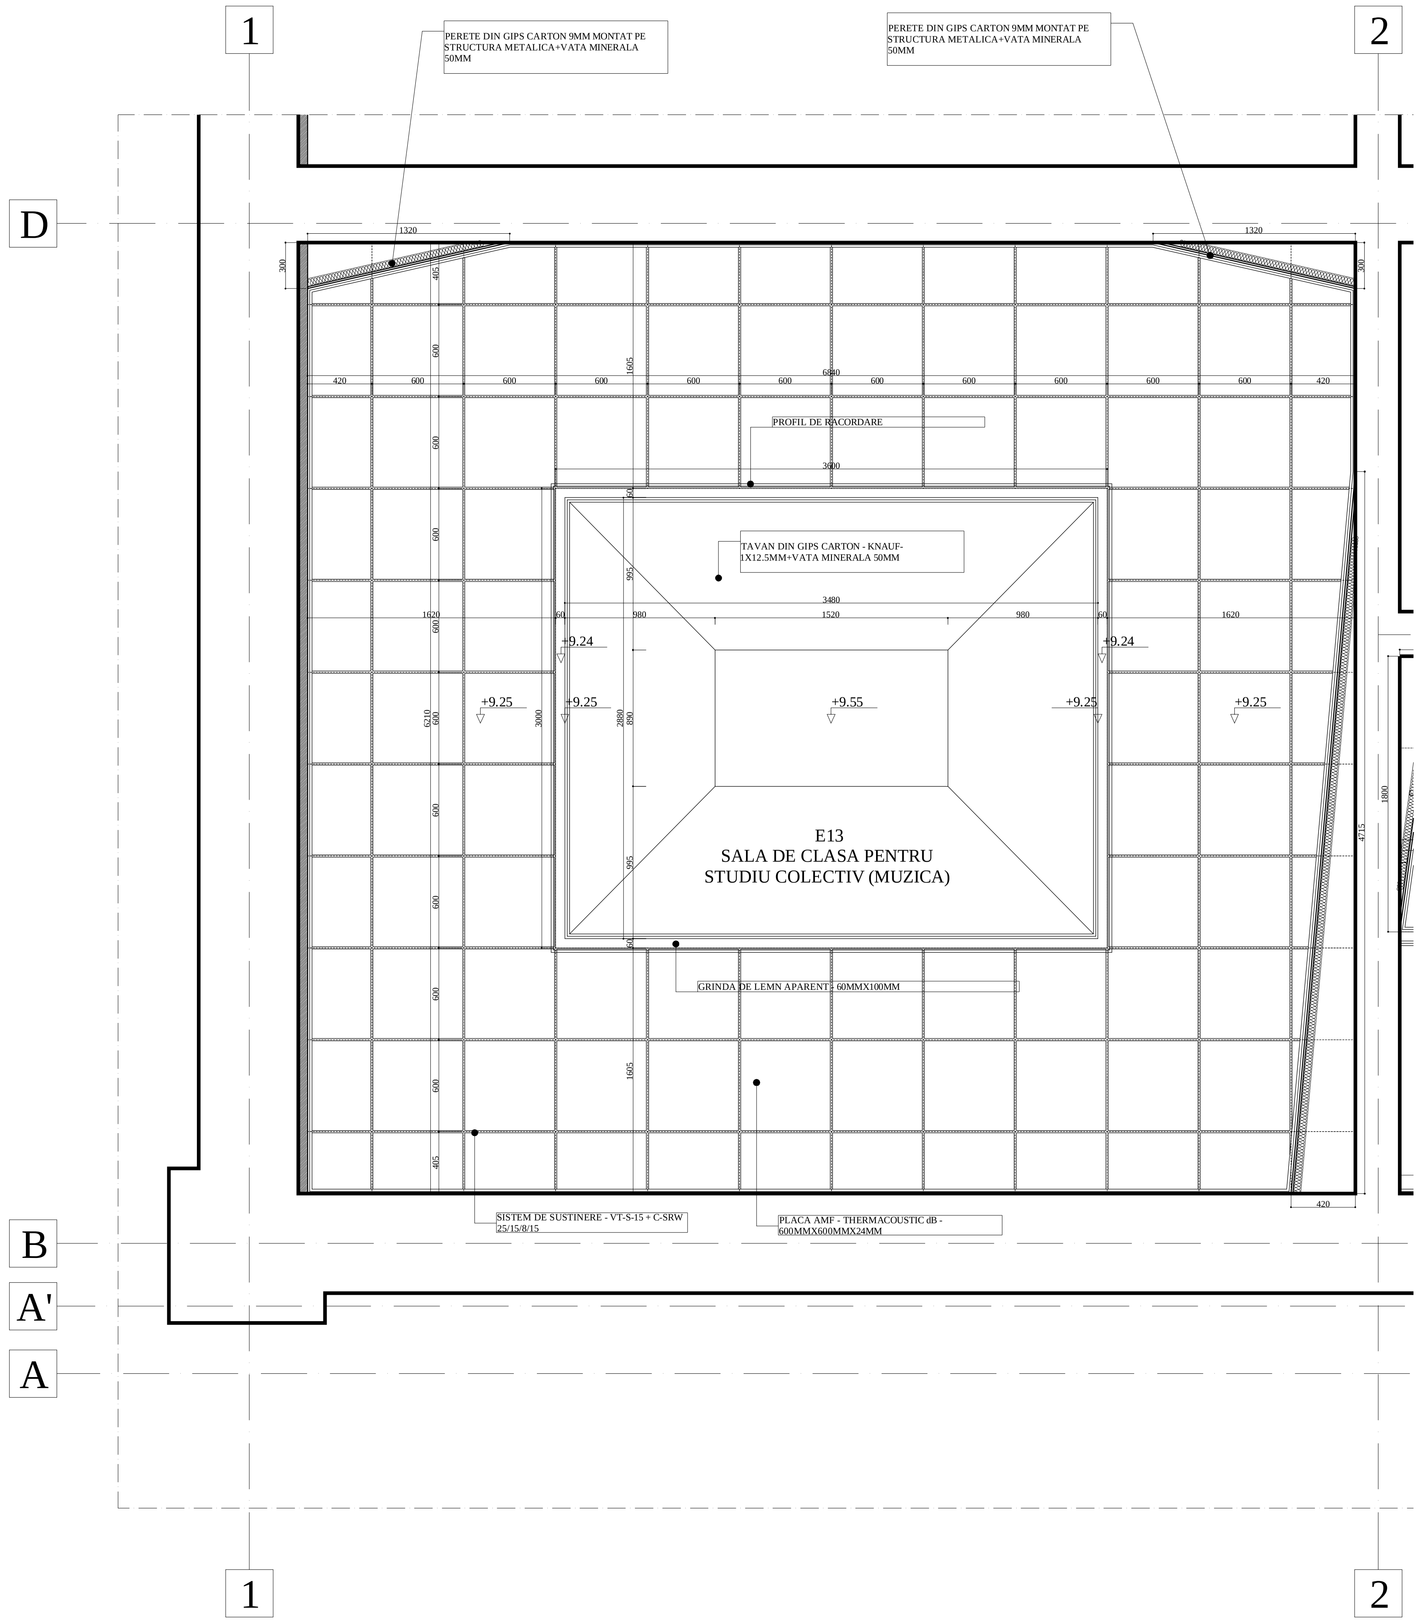


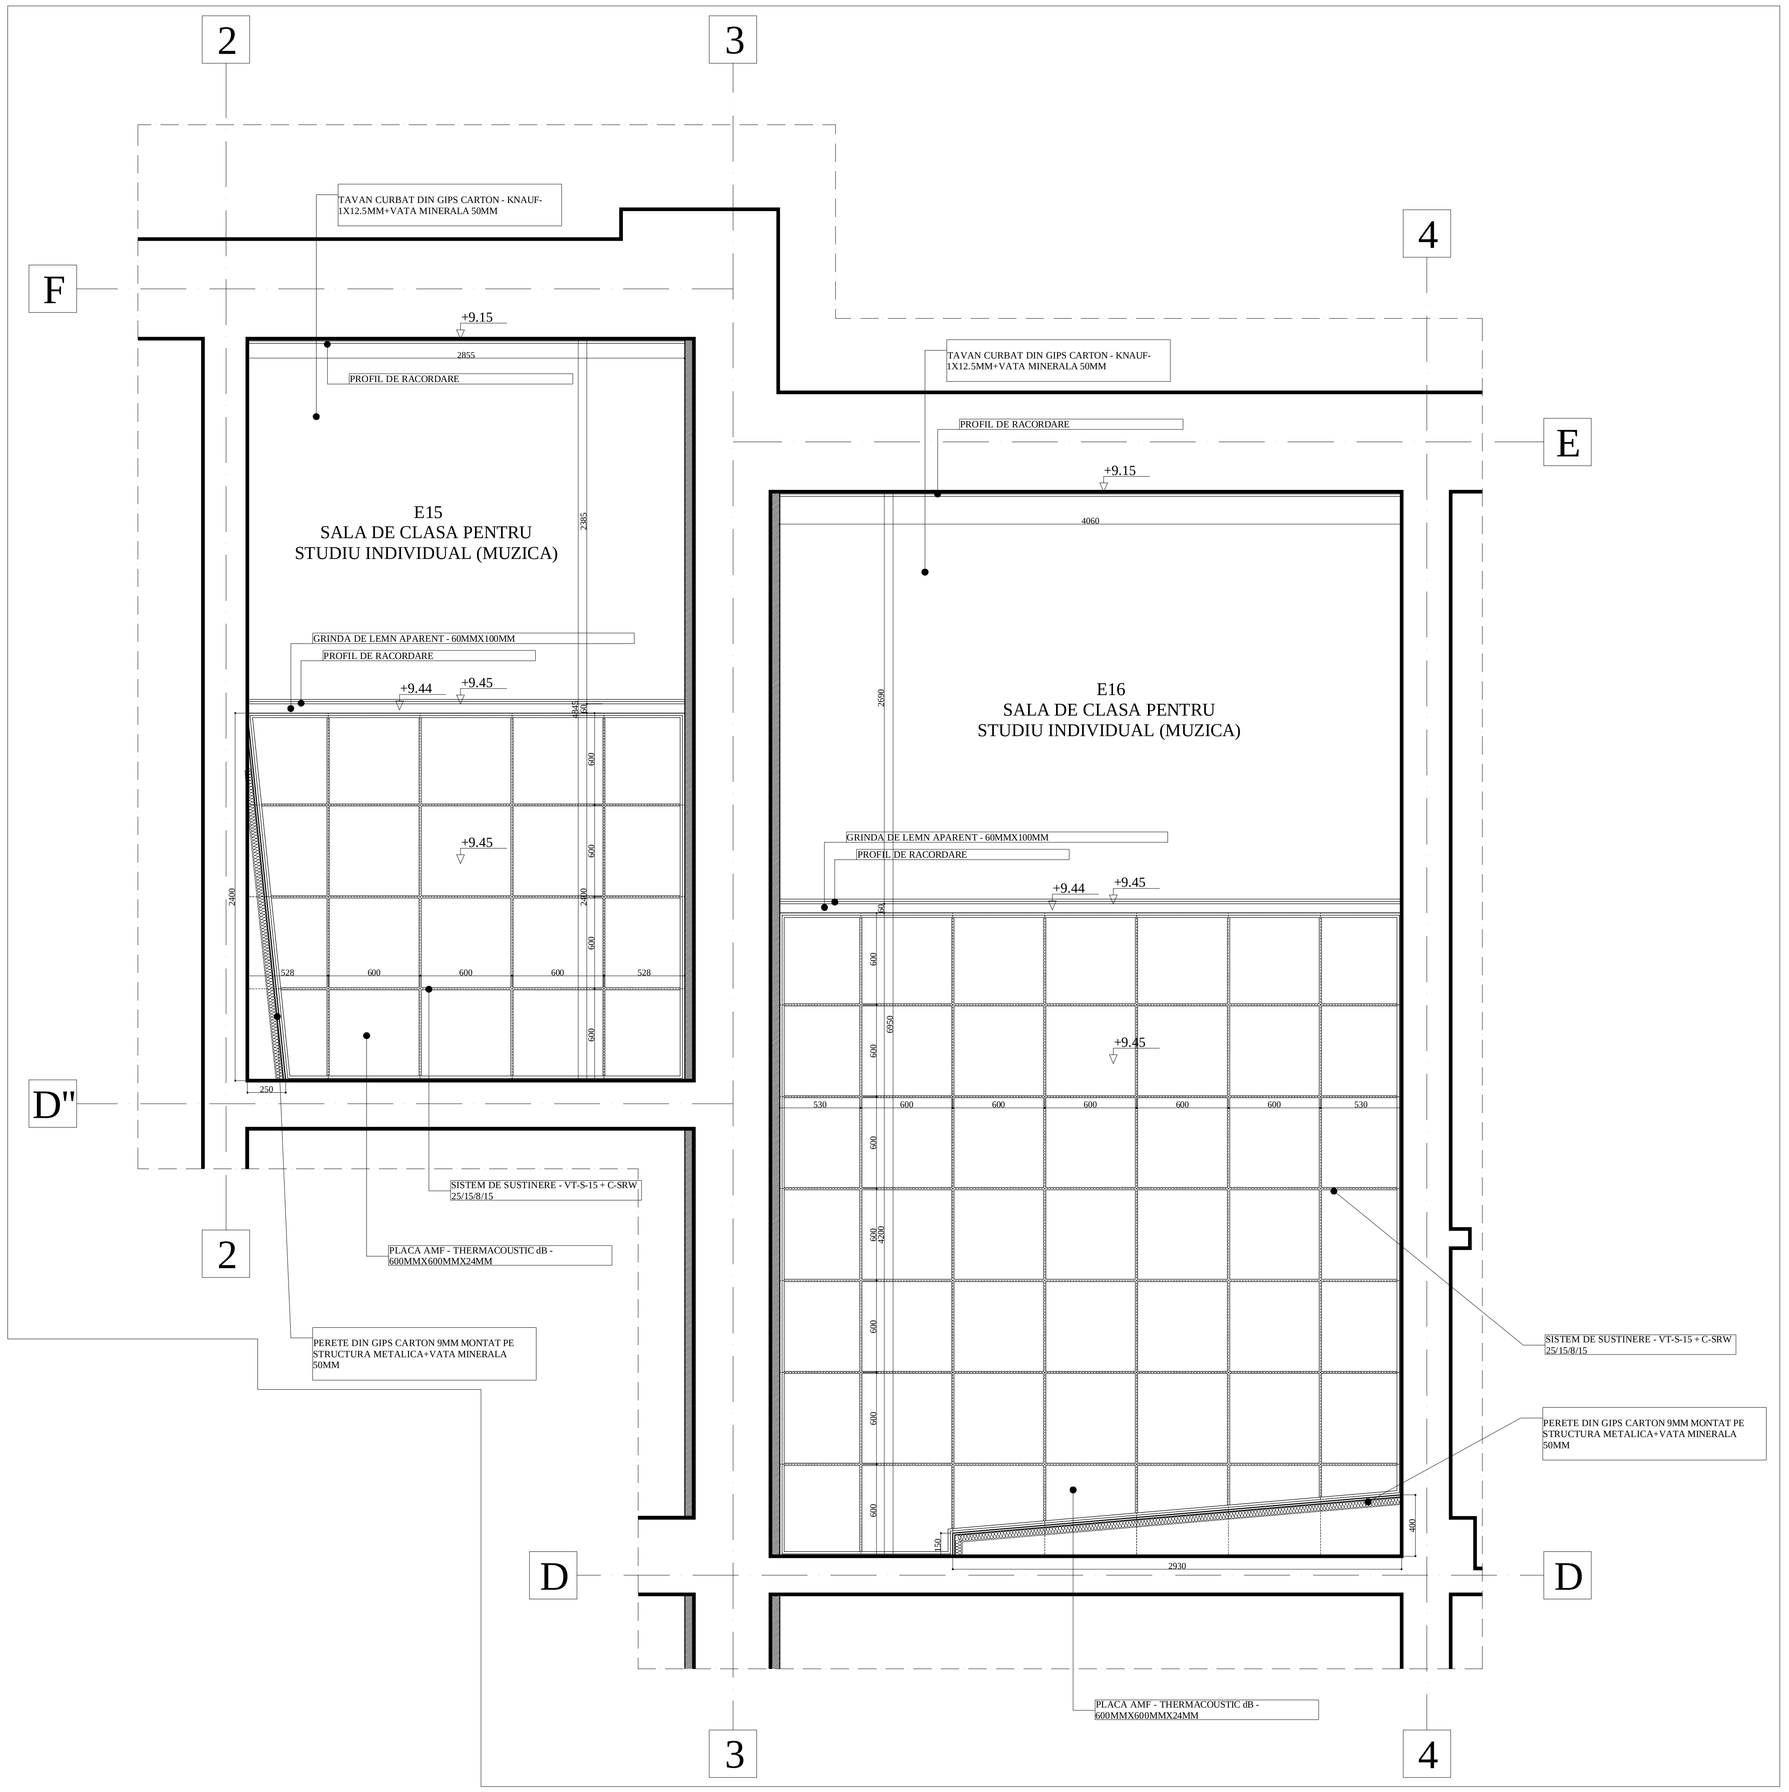


**NOTA: ALL MEASUREMENTS SHOULD BE MADE ON SITE/TOATE MASURATORILE SA SE FACA LA FATA LOCULUI**

PROJECT DESIGN COORDINATOR:
COORDINATOR PROIECT:
THE LOUIS BERGER GROUP, INC

**BUCHAREST SCHOOLS INFRASTRUCTURE REHABILITATION / REABILITAREA INFRASTRUCTURII EDUCATIONALE IN MUNICIPIUL BUCURESTI**

DESIGNER/PROIECTANT:
**S.C. B.A.H.D. Birou de Arhitectura Holmanescu Daniel S.R.L.**

| Modif | Date/Data | DESIGNED BY/PROIECTAT | VERIFIED BY/ VERIFICAT | PROJ. DIR./SEF PROIECT |
|---|---|---|---|---|
| M4 | | | | |
| M3 | | | | |
| M2 | | | | |
| M1 | | | | |

BENEFICIARY/BENEFICIAR
**MUNICIPALITY OF BUCHAREST**
**PRIMARIA MUNICIPIULUI BUCURESTI**

SCHOOL NAME/ NUME SCOALA: **Music and Arts School no. 3, "Cuibul cu Barza" / Scoala nr.3, Scoala de Muzica si Arte plastice, "Cuibul cu Barza"**

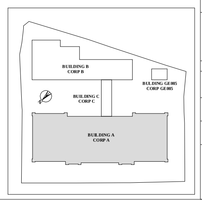


| | NAME/ NUME | SIGNAT./SEMNATURA |
|---|---|---|
| DESIGNED BY/ PROIECTAT | ARH. D. HOMANESCU | |
| VERIFIED BY VERIFICAT | ARH. D. HOMANESCU | |
| PROJ. DIR. SEF PROIECT | ARH. D. HOMANESCU | |

© Ownership is copy, multiply or print this document without the written permission of THE LOUIS BERGER GROUP, INC is prohibited. Proprietatea si imprumutarea documentului fara aprobarea scrisa a THE LOUIS BERGER GROUP, INC este interzisa.

**ARCHITECTURAL WORKS / LUCRARE DE ARHITECTURA**
**BUILDING A - SCHOOL / CORP A - SCOALA**

TITLE/ PLANSA:
**CEILINGS PLAN - E13,E15,E16**
**PLAN TAVANE - E13,E15,E16**

| DATE/ DATA | SCALE/ SCARA | EXEMPLAR NR. | PROJ. PHASE/FAZA PROIECT | PROJ. No./Nr PROIECT | DRWG. No./Nr. PLANSA |
|---|---|---|---|---|---|
| 10/2010 | 1:20 | | **STUDIU TEHNIC DE ARHITECTURA - DETALII DE EXECUTIE** | **001/S1** | **A - AR-057** |