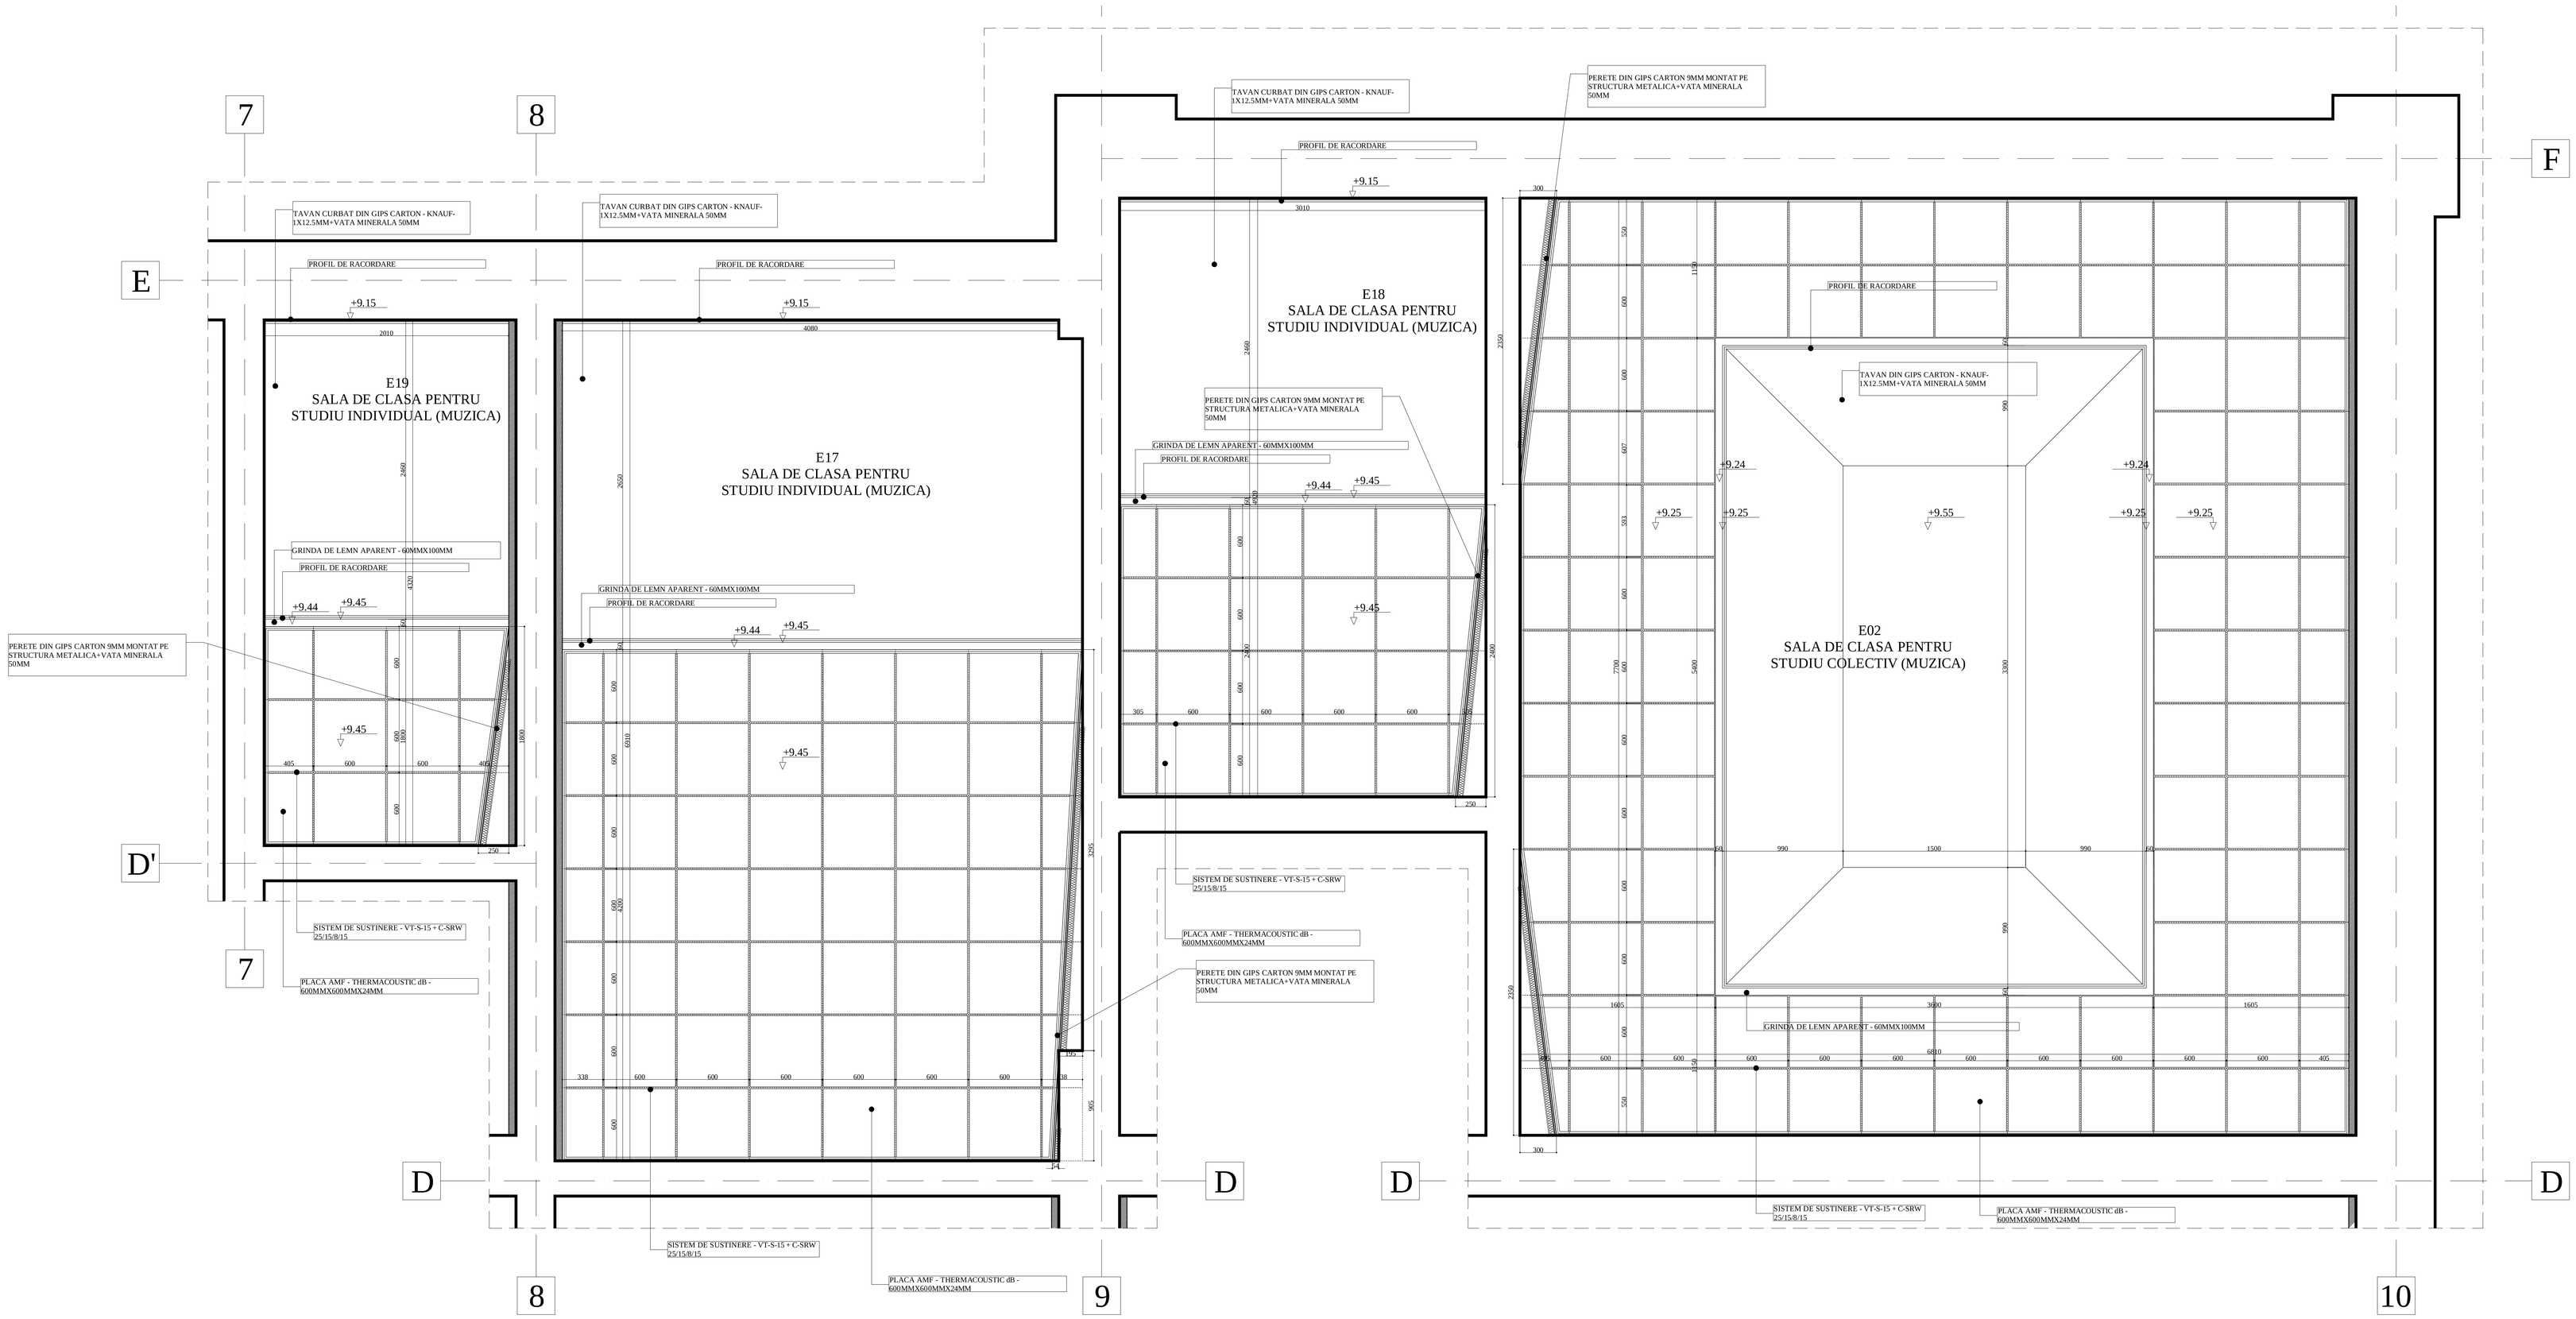

NOTA: ALL MEASUREMENTS SHOULD BE MADE ON SITE/TOATE MASURATORILE SA SE FACA LA FATA LOCULUI

PROJECT DESIGN COORDINATOR:
COORDINATOR PROIECT:

THE LOUIS BERGER GROUP, INC

BUCHAREST SCHOOLS INFRASTRUCTURE REHABILITATION / REABILITAREA INFRASTRUCTURII EDUCATIONALE IN MUNICIPIUL BUCURESTI

DESIGNER/PROIECTANT:

S.C. B.A.H.D. Birou de Arhitectura Hoinarescu Daniel S.R.L.

M4				
M3				
M2				
M1				
Modif	Date/Data	DESIGNED BY/PROIECTAT	VERIFIED BY/ VERIFICAT	PROJ. DIR./SEF PROIECT

BENEFICIARY/BENEFICIAR

MUNICIPALITY OF BUCHAREST
PRIMARIA MUNICIPIULUI BUCURESTI

SCHOOL NAME/ NUME SCOALA: **Music and Arte School no. 3, "Culbul cu Barze" / Scoala nr.3, Scoala de Muzica si Arte plastice, "Culbul cu Barze"**

	NAME/ NUME	SIGNAT./SEMNATURA
DESIGNED BY PROIECTAT	ARH. D. HOINARESCU	
VERIFIED BY VERIFICAT	ARH. D. HOINARESCU	
PROJ. DIR. SEF PROIECT	ARH. D. HOINARESCU	

TYPE OF WORKS/ LUCRARE: **ARCHITECTURAL WORKS / LUCRARE DE ARHITECTURA**
BUILDING A - SCHOOL / CORP A - SCOALA

TITLE/ PLANSA: **CEILINGS PLAN - E02,E17,E18,E19**
PLAN TAVANE - E02,E17,E18,E19

DATE/ DATA	SCALE/ SCARA	EXEMPLAR NR.	PROJ.PHASE/FAZA PROIECT	PROJ. No./Nr.PROIECT	DRWG. No./Nr. PLANSA
10/2010	1:20		DOCUMENTATIE TEHNICA DE ARHITECTURA - DETALII DE EXECUTIE	001/S1	A - AR-058

It is prohibited to copy, multiply or print this document without written approval of THE LOUIS BERGER GROUP, INC.
Este interzisa copierea, multiplicarea si imprimatarea documentatiei fara aprobarea scrisa a THE LOUIS BERGER GROUP, INC.