TAVANE DIN GIPS CARTON MONTAT PE SCHELET METALIC - REZISTENT LA FOC 60 MINUTE + TERMOIZOLATIE VATA MINERALA BAZALTICA - 100MM

PERETE DIN GIPS CARTON MONTAT PE SCHELET METALIC REZISTENT LA FOC 120 MINUTE + TERMOIZOLATIE VATA MINERALA BAZALTICA - 100MM

LAMBRIU PAL MELAMINAT FURNIRUIT 15MM X 100MM CU 10MM SPATIU, MONTAT PE STRUCTURA METALICA + VATA MINERALA 50MM

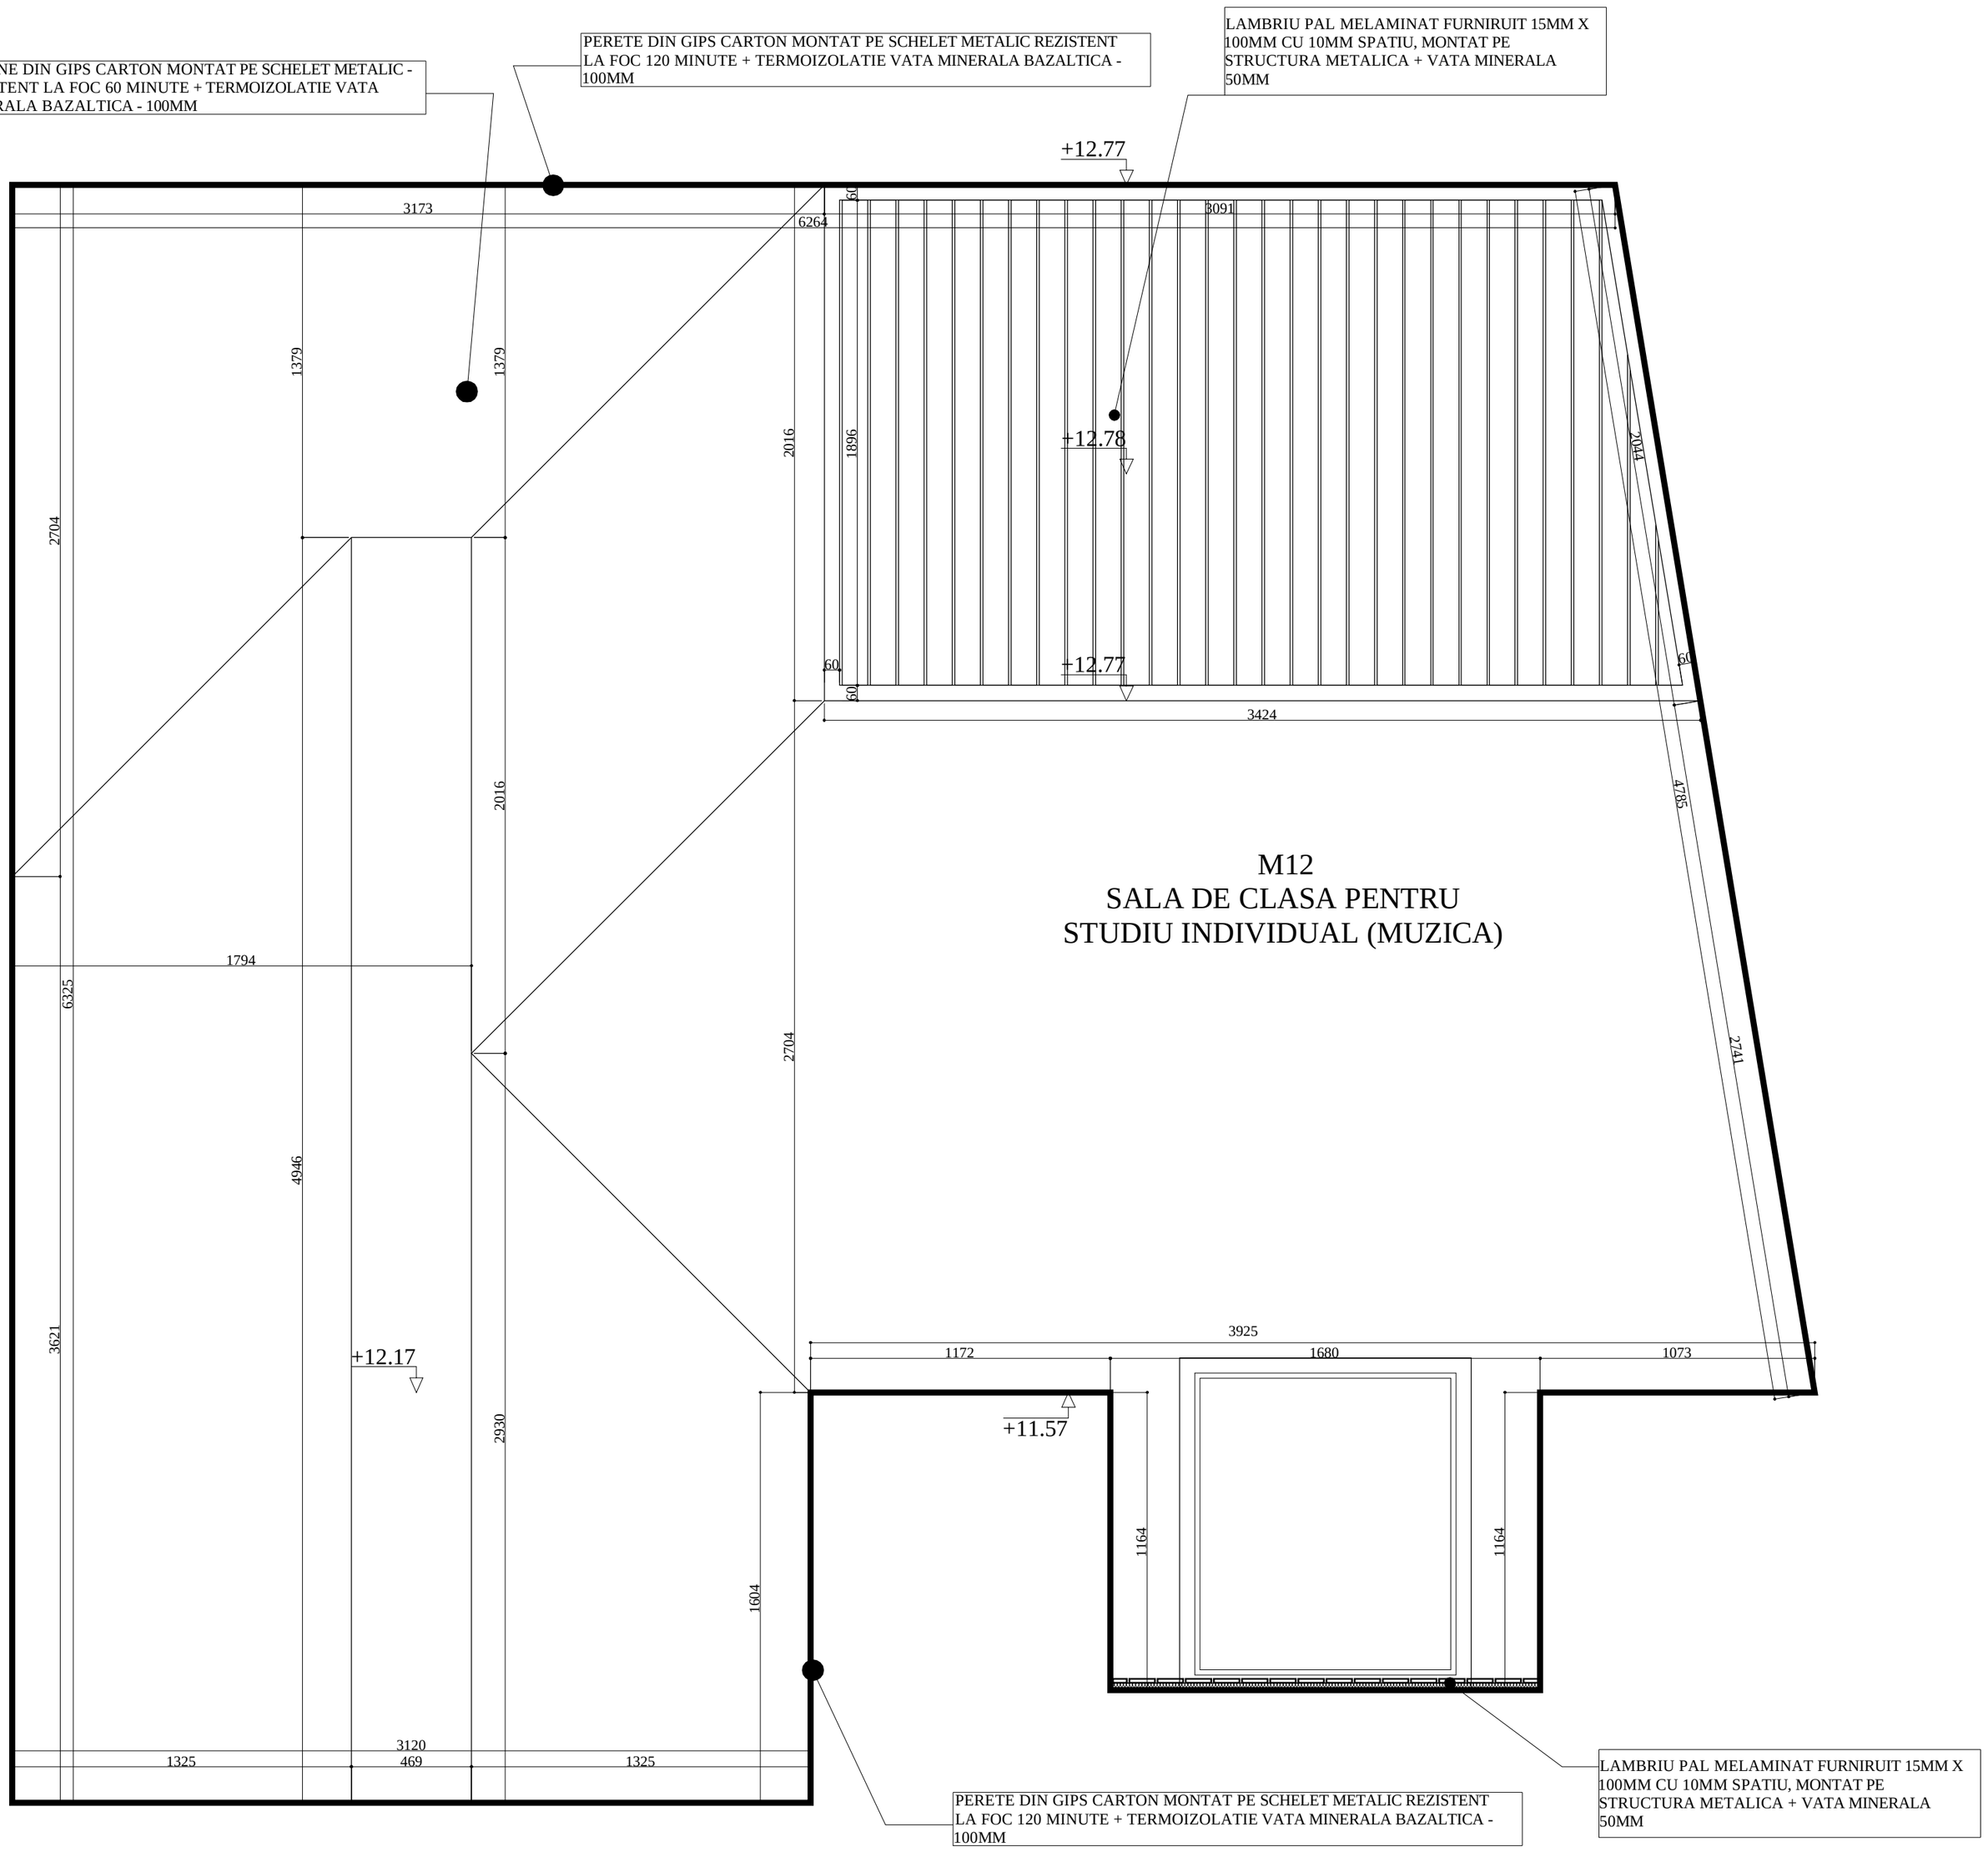

M12
SALA DE CLASA PENTRU
STUDIU INDIVIDUAL (MUZICA)

PERETE DIN GIPS CARTON MONTAT PE SCHELET METALIC REZISTENT LA FOC 120 MINUTE + TERMOIZOLATIE VATA MINERALA BAZALTICA - 100MM

LAMBRIU PAL MELAMINAT FURNIRUIT 15MM X 100MM CU 10MM SPATIU, MONTAT PE STRUCTURA METALICA + VATA MINERALA 50MM

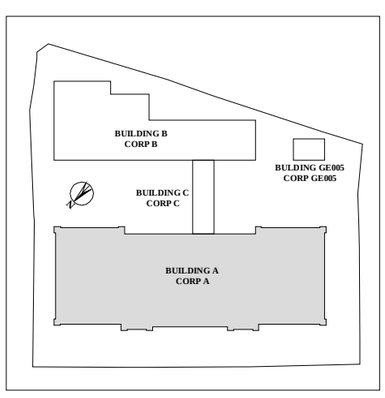

NOTA: ALL MEASUREMENTS SHOULD BE MADE ON SITE/TOATE MASURATORILE SA SE FACA LA FATA LOCULUI

PROJECT DESIGN COORDINATOR:
COORDINATOR PROIECT:

THE LOUIS BERGER GROUP, INC

BUCHAREST SCHOOLS INFRASTRUCTURE REHABILITATION / REABILITAREA INFRASTRUCTURII EDUCATIONALE IN MUNICIPIUL BUCURESTI

DESIGNER/PROIECTANT:

S.C. B.A.H.D. Birou de Arhitectura Hoinarescu Daniel S.R.L.

M4				
M3				
M2				
M1				
Modif	Date/Data	DESIGNED BY/PROIECTAT	VERIFIED BY/ VERIFICAT	PROJ. DIR./SEF PROIECT

BENEFICIARY/BENEFICIAR

MUNICIPALITY OF BUCHAREST
PRIMARIA MUNICIPIULUI BUCURESTI

SCHOOL NAME/ NUME SCOALA: **Music and Arts School no. 3, "Cuibul cu Barza" / Scoala nr.3, Scoala de Muzica si Arte plastice, "Cuibul cu Barza"**

	NAME/ NUME	SIGNAT./SEMNATURA
DESIGNED BY PROIECTAT	**ARH. D. HOINARESCU**	
VERIFIED BY VERIFICAT	**ARH. D. HOINARESCU**	
PROJ. DIR. SEF PROIECT	**ARH. D. HOINARESCU**	

TYPE OF WORKS/ LUCRARE: **ARCHITECTURAL WORKS / LUCRARE DE ARHITECTURA**
BUILDING A - SCHOOL / CORP A - SCOALA

TITLE/ PLANSA: **CEILINGS PLAN - M1**

PLAN TAVANE - M1

DATE/ DATA	SCALE/ SCARA	EXEMPLAR NR.	PROJ. PHASE/FAZA PROIECT	PROJ. No./Nr.PROIECT	DRWG. No./Nr. PLANSA
10/2010	1:20		EXPERTIZA TEHNICA DE ARHITECTURA - DETALII DE EXECUTIE	001/S1	A - AR-061

It is prohibited to copy, multiply or print this document without written approval of THE LOUIS BERGER GROUP, INC.
Este interzisa copierea, multiplicarea si imprumutarea documentatiei fara aprobarea scrisa a THE LOUIS BERGER GROUP, INC.