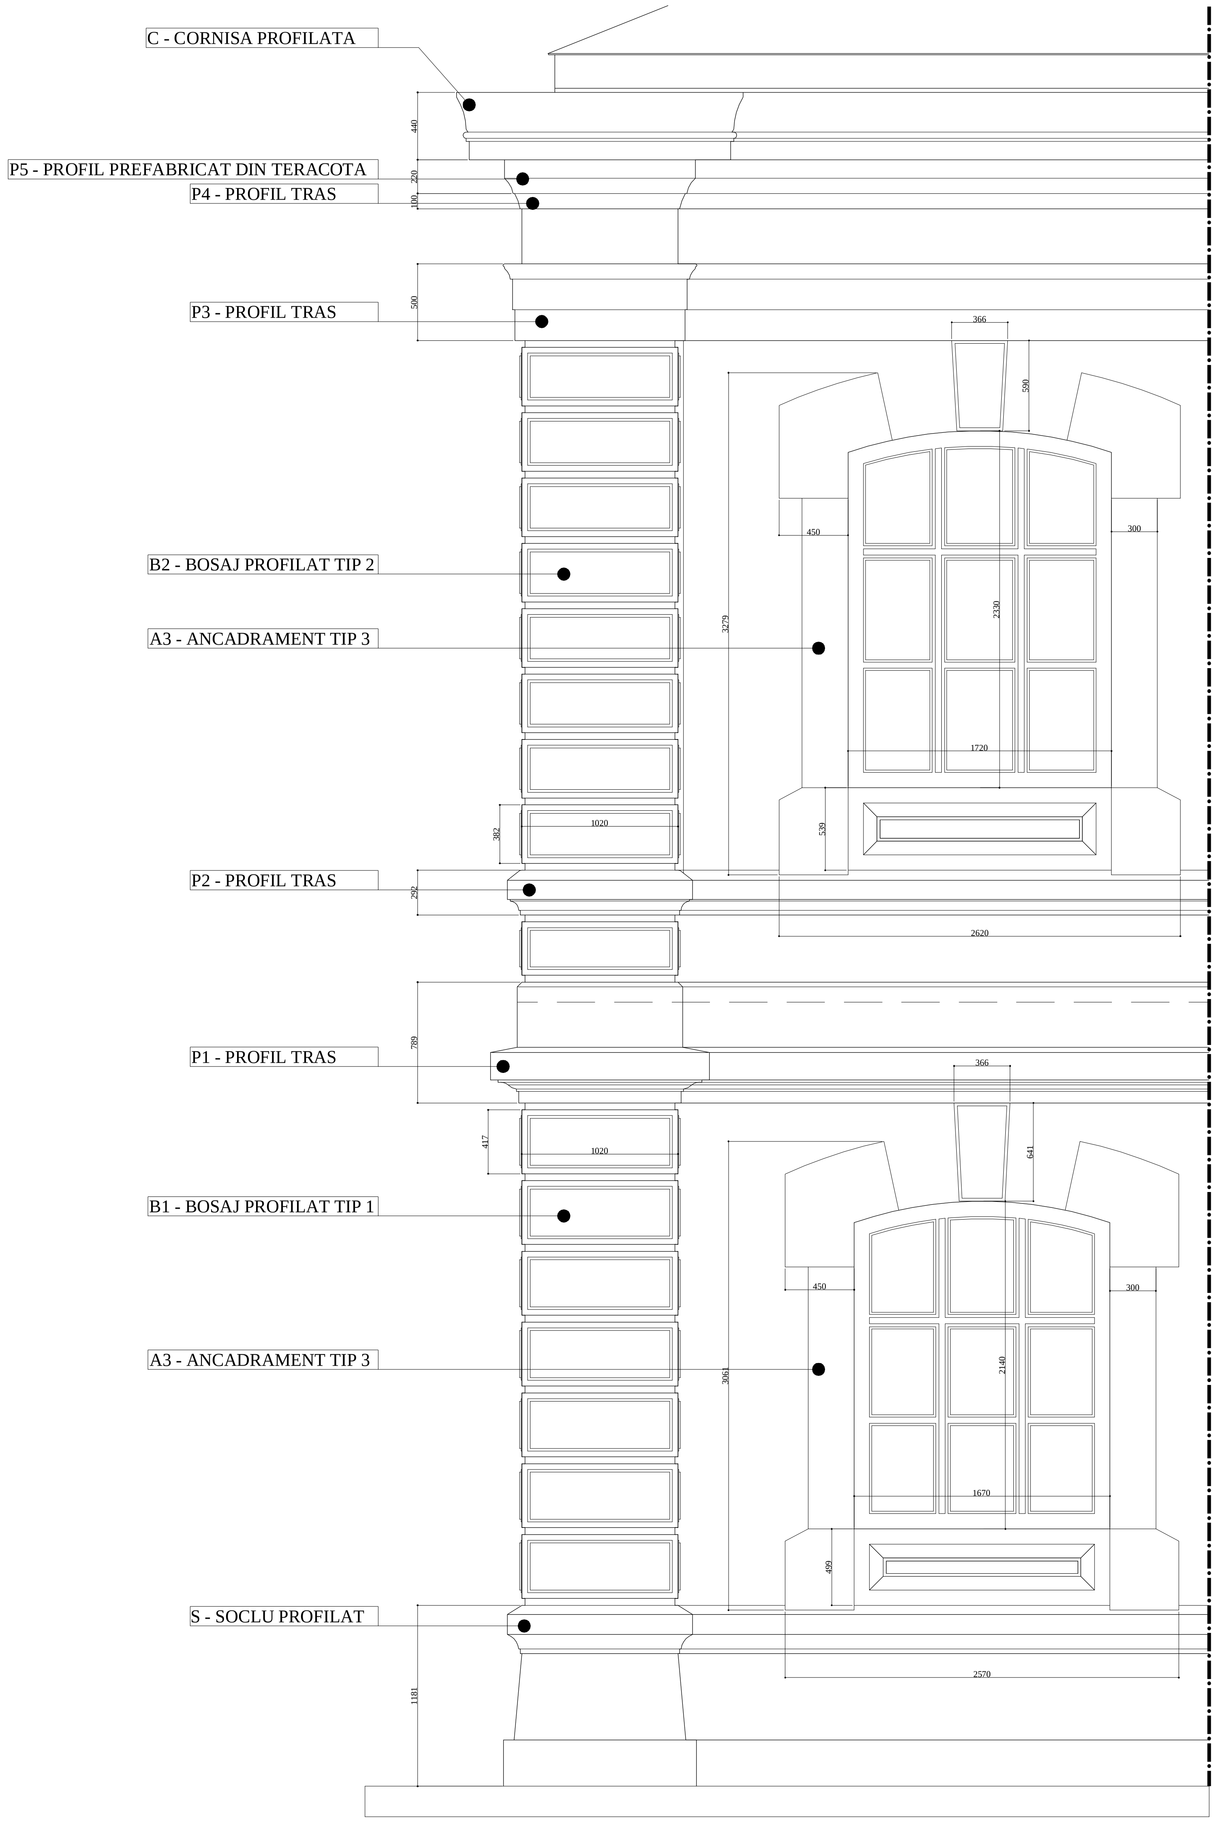

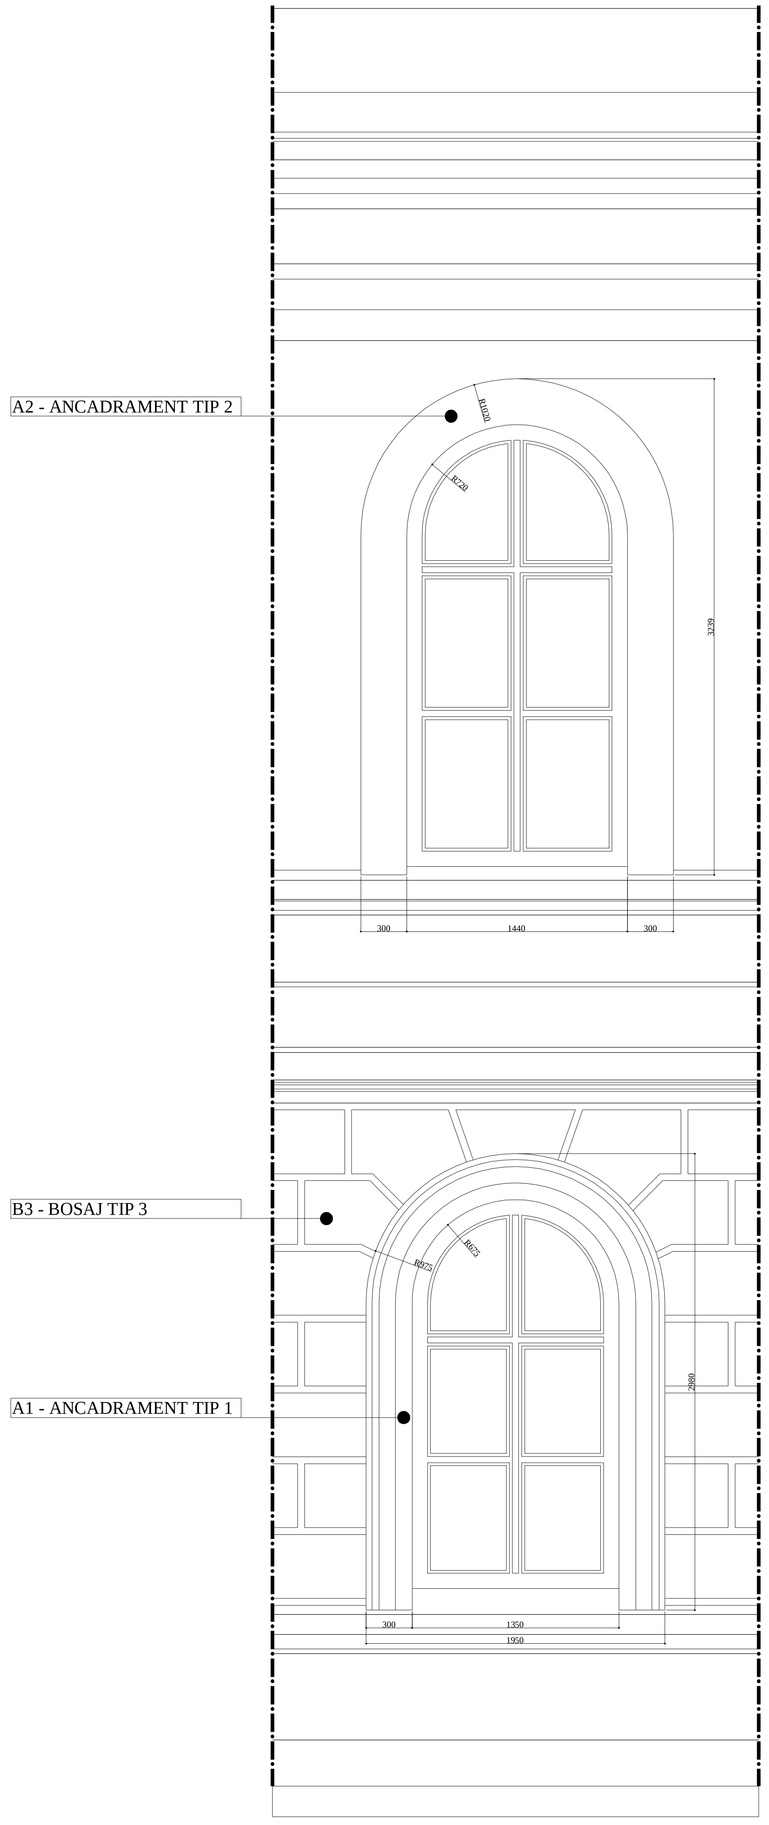

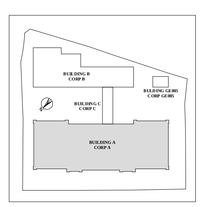

NOTA: ALL MEASUREMENTS SHOULD BE MADE ON SITE/TOATE MASURATORILE SA SE FACA LA FATA LOCULUI

PROJECT DESIGN COORDINATOR/ COORDONATOR PROIECT: THE LOUIS BERGER GROUP, INC

BUCHAREST SCHOOLS INFRASTRUCTURE REHABILITATION / REABILITAREA INFRASTRUCTURII EDUCATIONALE IN MUNICIPIUL BUCURESTI

DESIGNER/PROIECTANT: S.C. B.A.H.D. Birou de Arhitectura Hoinarescu Daniel S.R.L.

M4 | M3 | M2 | M1

Modif	Data/Data	DESIGNED BY/PROIECTAT	VERIFIED BY/ VERIFICAT	PROJ. DIR./SEF PROIECT

BENEFICIARY/BENEFICIAR: MUNICIPALITY OF BUCHAREST PRIMARIA MUNICIPIULUI BUCURESTI

SCHOOL NAME/ NUME SCOALA: Music and Arts School nr. 3, "Culbul cu Barza" / Scoala nr.3, Scoala de Muzica si Arte plastice, "Culbul cu Barza"

	NAME / NUME	SIGNAT. /SEMNATURA
DESIGNED BY PROIECTAT	ARH. D. HOINARESCU	
VERIFIED BY VERIFICAT	ARH. D. HOINARESCU	
PROJ. DIR. SEF PROIECT	ARH. D. HOINARESCU	

TYPE OF WORKS/ LUCRARE: ARCHITECTURAL WORKS / LUCRARE DE ARHITECTURA BUILDING A - SCHOOL / CORP A - SCOALA

TITLE/ PLANSA: FACADE DETAIL / DETALIU PROFILE FATADA

DATE/ DATA	SCALE/ SCARA	EXEMPLAR NR.	PROJ. PHASE/FAZA PROIECT ARHITECTURA - DETALII DE DREPTE	PROJ. No./Nr.PROIECT	DRWG. No./Nr. PLANSA
10/2010	1:20			001/51	A - AR-062

It is prohibited to copy, multiply or print this document without written approval of THE LOUIS BERGER GROUP, INC.
Este interzisa copierea, multiplicarea si imprumutarea documentatiei fara aprobarea scrisa a THE LOUIS BERGER GROUP, INC.