NOTA: ALL MEASUREMENTS SHOULD BE MADE ON SITE/TOATE MASURATORILE SA SE FACA LA FATA LOCULUI

BUCHAREST SCHOOLS INFRASTRUCTURE REHABILITATION / REABILITAREA INFRASTRUCTURII EDUCATIONALE IN MUNICIPIUL BUCUREȘTI

PROIECT DESIGN COORDONATOR:					THE LOUIS BERGER GROUP, INC	
COORDONATOR PROIECT:						
DESCHIDERE/PROIECTANT:						
S.C. B.A.R.D. Birou de Arhitectura Nolimitesco Daniel S.R.L.						
MARCĂ/NUMĂR/DESCRIERE						
PRIMĂRIA MUNICIPIULUI BUCUREȘTI						
MUNICIPALITY OF BUCHAREST						
SCHOOL NAME/ NUME ȘCOALA	Școala nr4 Arte Școlară nr. 3, "Ciulei cu Barza" / Școala nr.3, Școala de Arte Școlară, "Ciulei cu Barza"					
NAME/ NUME	SEMNĂTURA/SIGNATURA	DESCRIERE/DESCRIPTION	VERIFICAT/VERIFICAT	PROIECTAT/DESIGNED	DATA/DATE	
TYPE OF WORKS/ LUCRARE	ARHITECTURAL WORKS / LUCRARI DE ARHITECTURA					
	BUILDING A - SCHOOL / CORP A - SCOALA					
TITLU/ PLANSA	DETALIU EXTINDERE SCENA SALA AUDITII P01					
DESENAT DE/ PROIECTAT	ARH. D. NOMARSOU					
VERIFICAT DE/ VERIFICAT	ARH. D. NOMARSOU					
PROIECTAT DE/ PROIECTAT	ARH. D. NOMARSOU					
DATE/ DATA	102010	1:20				
SCALE/ SCARA	SCARA/ AR NR.					

PROIECT NR./NR. PROIECT: 00/S1 | PROIECT FAZA/FAZA PROIECT: EXECUȚIE/ FAZA DE EXECUȚIE | PROIECT NR./NR. PROIECT | DESEN NR./NR. PLANSA

A - AR-063

© Este interzisă copierea, modificarea și reproducerea documentelor fără obținerea acordului scris a THE LOUIS BERGER GROUP, INC.
It is prohibited to copy, modify or print this document without written approval of THE LOUIS BERGER GROUP, INC.

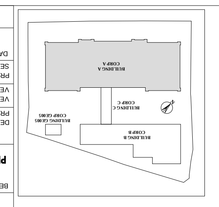

SECȚIUNEA 2-2

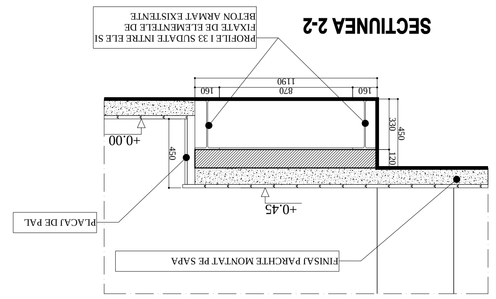

SECȚIUNEA 1-1

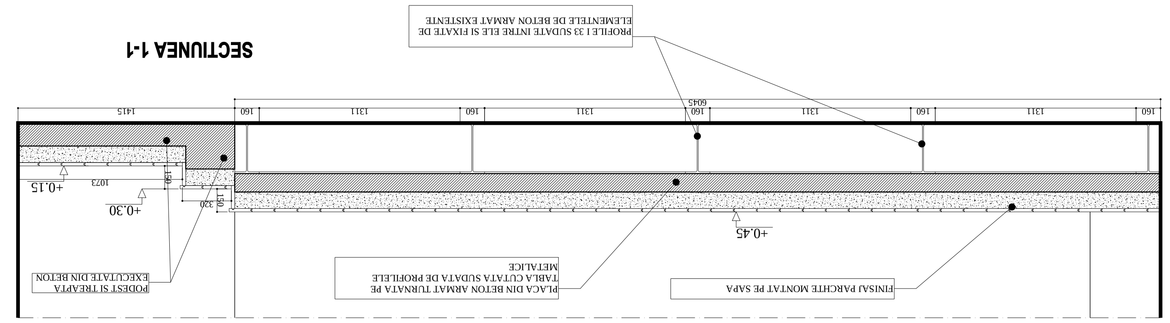

PLAN COTA +0.45

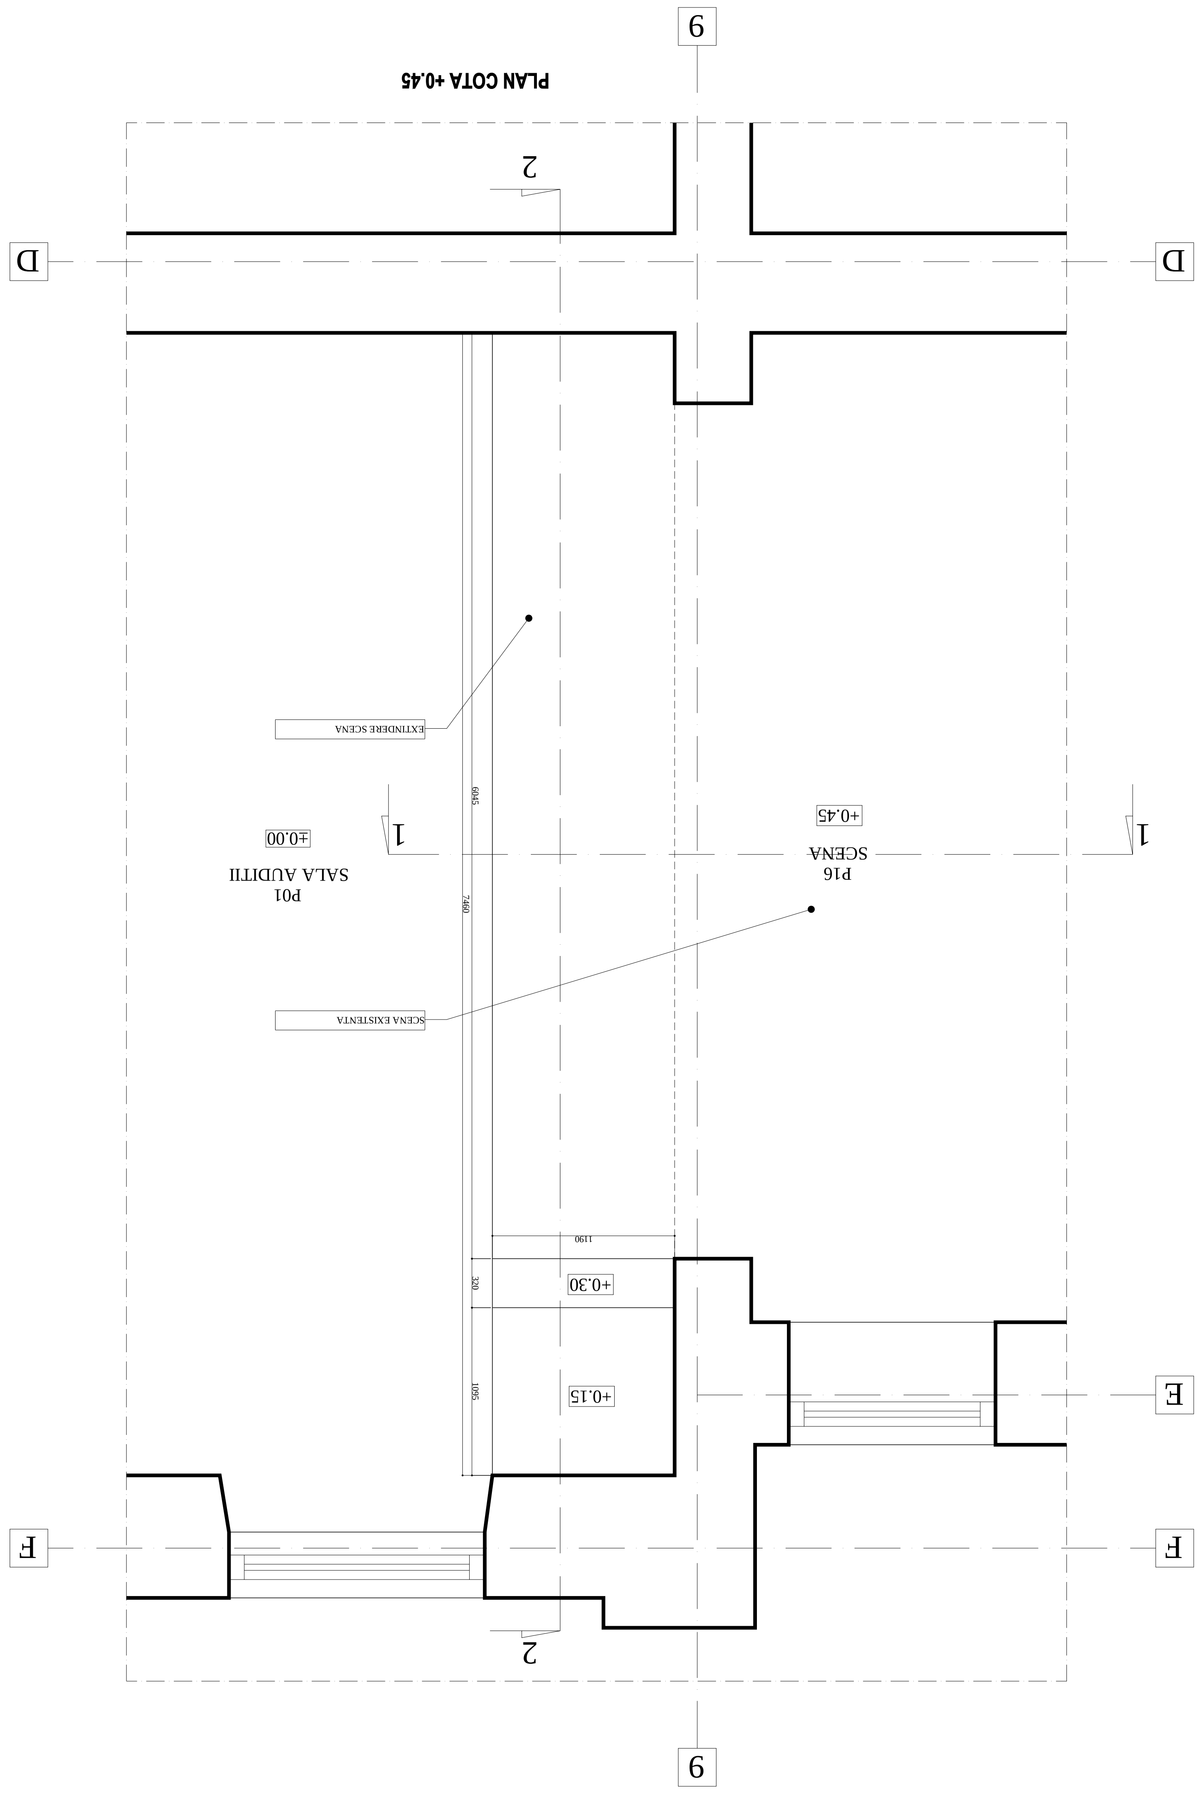
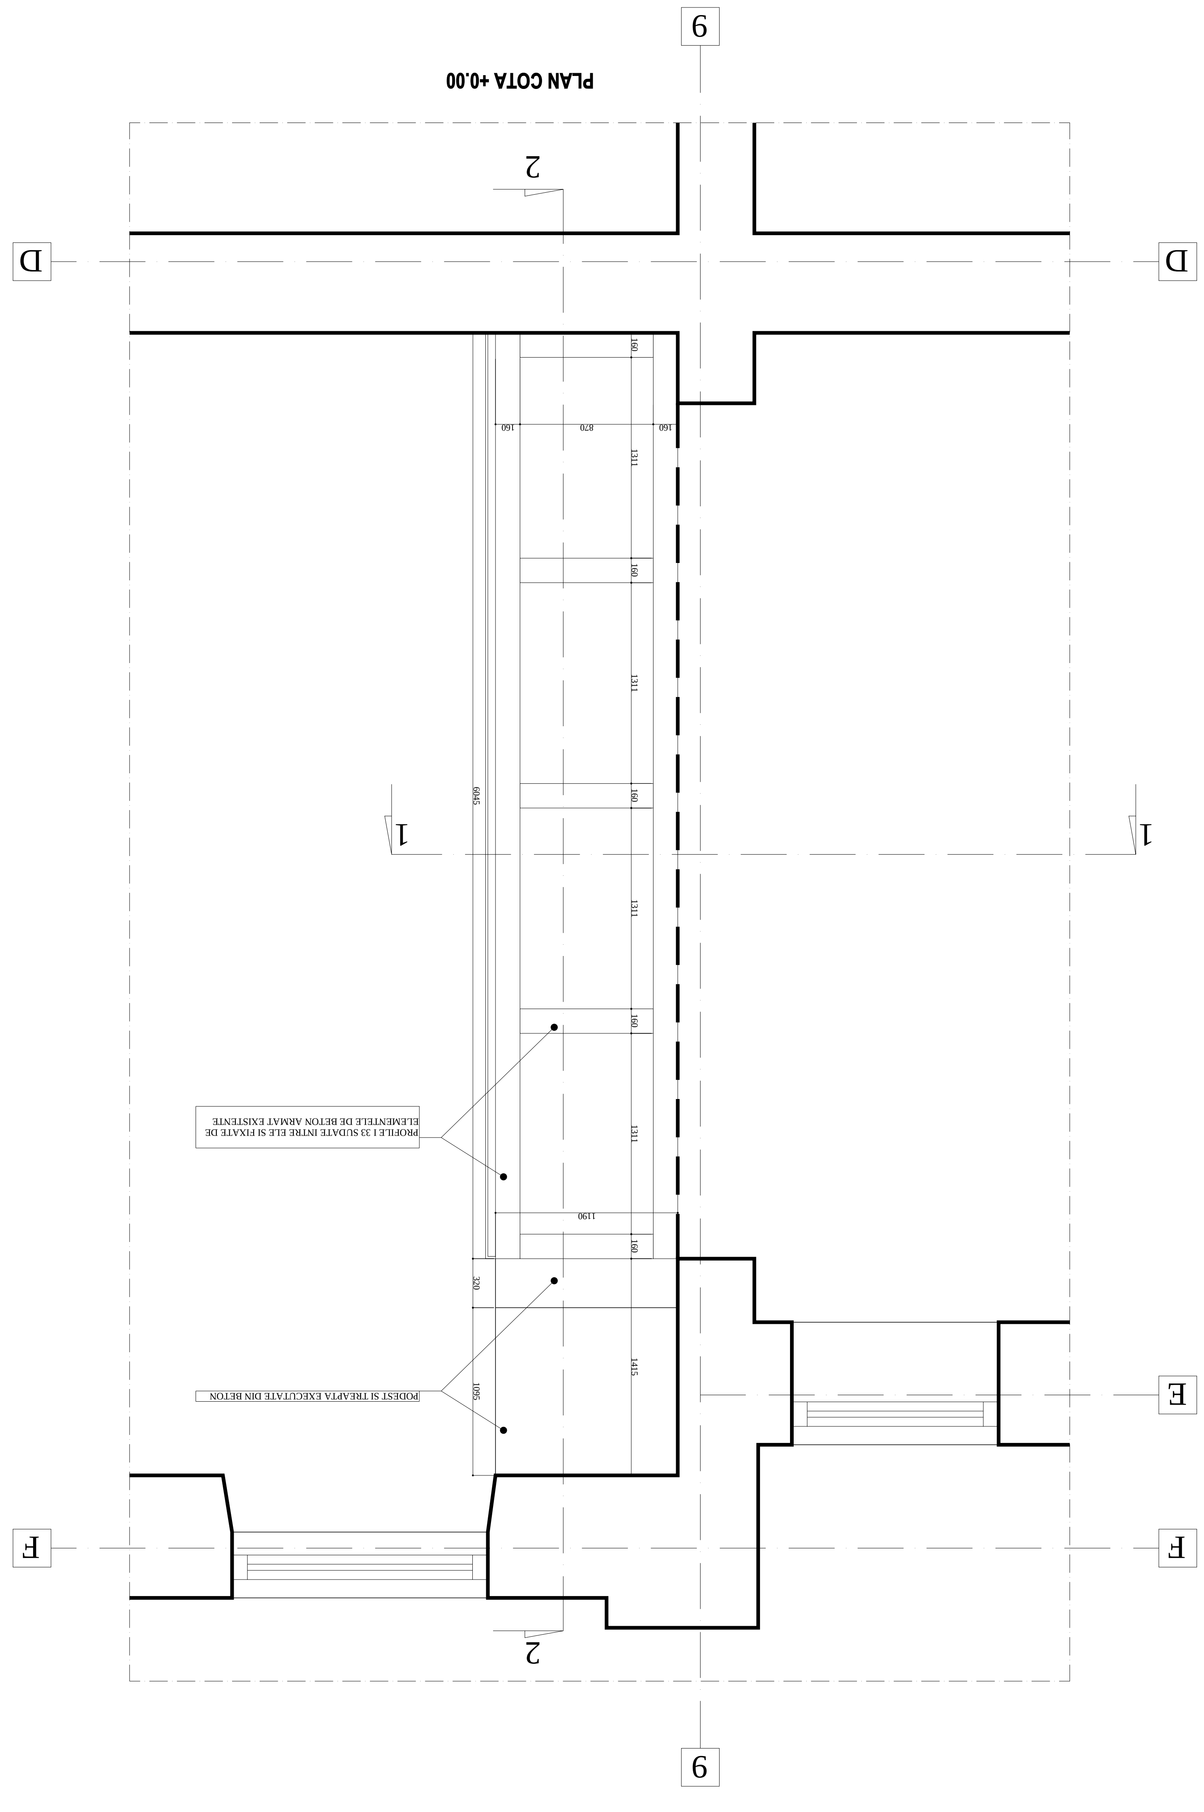
PLAN COTA +0.00