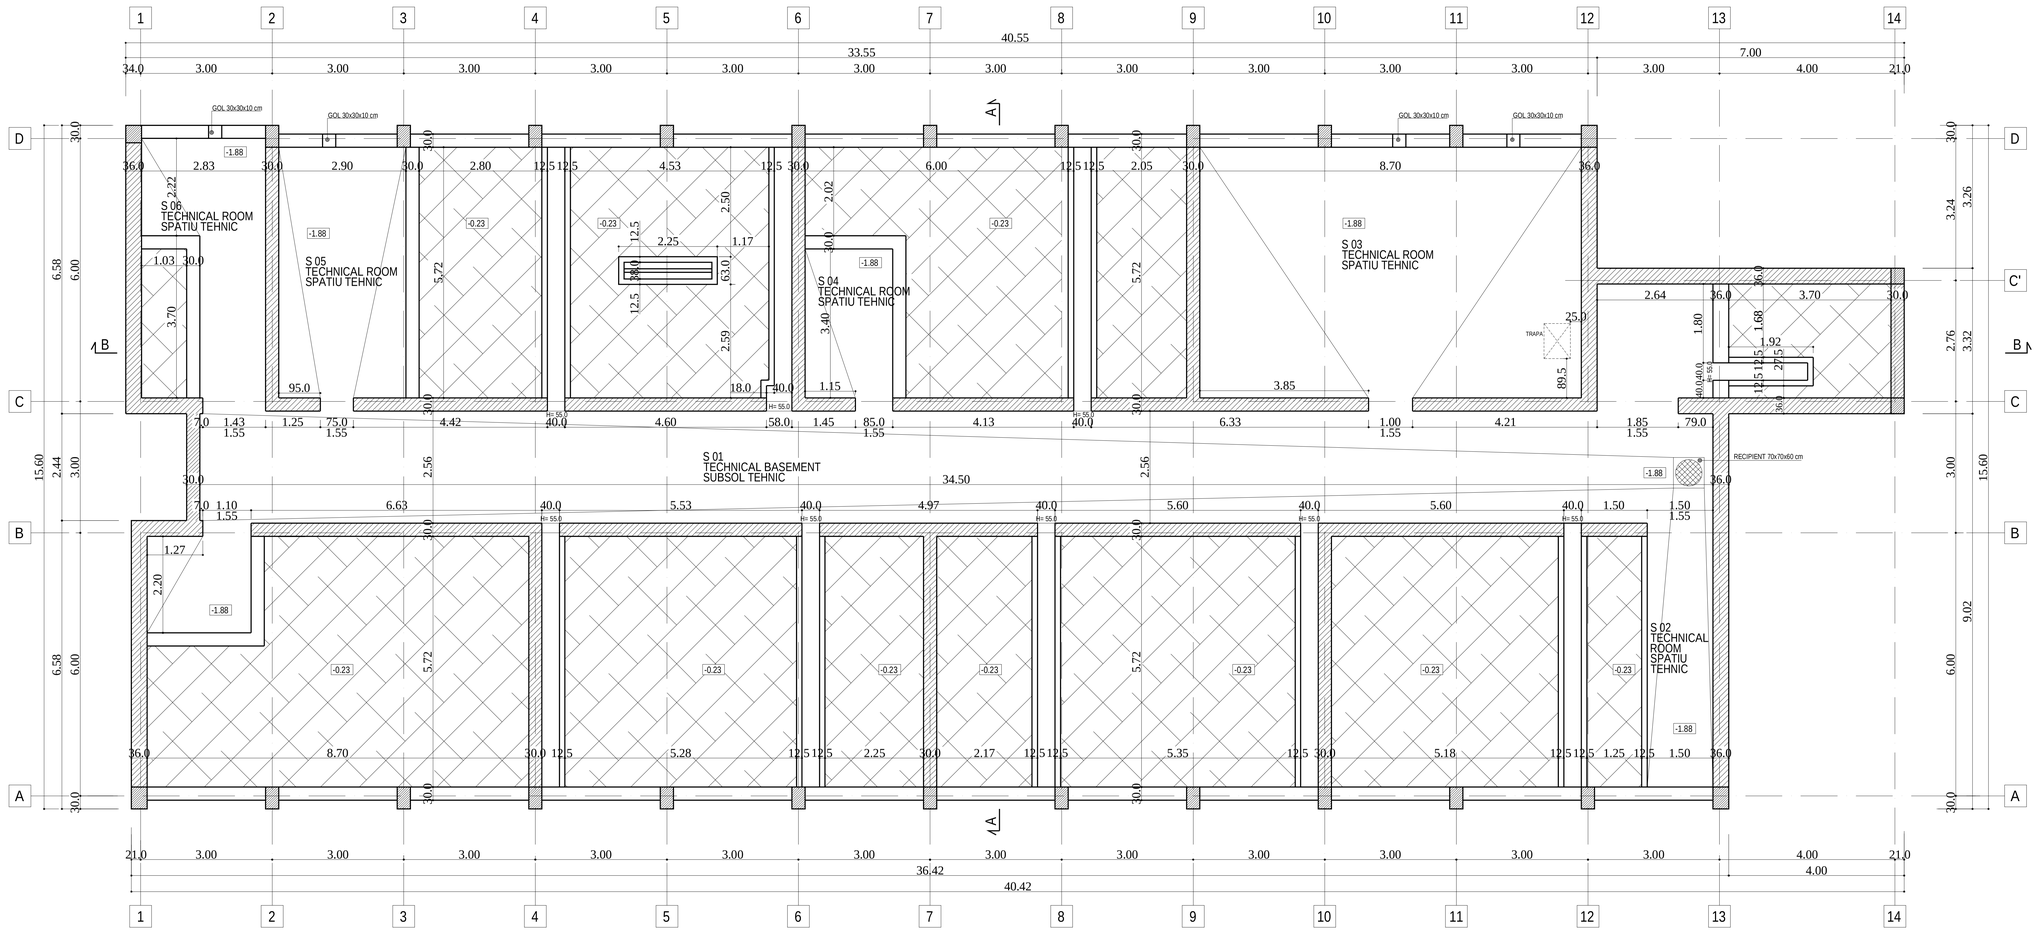

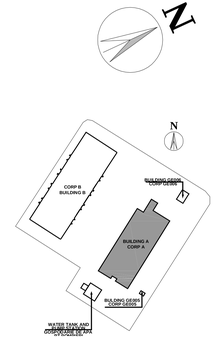

AREA AND FINISSING TABLE
TABEL SUPRAFETE SI FINISAJE

NO. NR	ROOM NAME FUNCTIUNEA	UTILE AREA[NON] SUPRAFATA UTILA (MP)	FLOOR PARDOSEALA	WALLS PERETI	CEILING TAVANE
S 01	TEHNICAL BASEMENT SUBSOL TEHNIC	100.2	CONCRETE BETON	LIME/WASH VOPSITORIE VAR	EXPANDED POLYSTYRENE SCM POLISTIREN EXPANDAT SCM
S 02	TEHNICAL ROOM SPATIU TEHNIC	9.0	CONCRETE BETON	LIME/WASH VOPSITORIE VAR	EXPANDED POLYSTYRENE SCM POLISTIREN EXPANDAT SCM
S 03	TEHNICAL ROOM SPATIU TEHNIC	49.7	CONCRETE BETON	LIME/WASH VOPSITORIE VAR	EXPANDED POLYSTYRENE SCM POLISTIREN EXPANDAT SCM
S 04	TEHNICAL ROOM SPATIU TEHNIC	6.8	CONCRETE BETON	LIME/WASH VOPSITORIE VAR	EXPANDED POLYSTYRENE SCM POLISTIREN EXPANDAT SCM
S 05	TEHNICAL ROOM SPATIU TEHNIC	16.5	CONCRETE BETON	LIME/WASH VOPSITORIE VAR	EXPANDED POLYSTYRENE SCM POLISTIREN EXPANDAT SCM
S 06	TEHNICAL ROOM SPATIU TEHNIC	11.8	CONCRETE BETON	LIME/WASH VOPSITORIE VAR	EXPANDED POLYSTYRENE SCM POLISTIREN EXPANDAT SCM
UTILE AREA/ SUPRAFATA UTILA SU=194 MP					
BUILD-UP AREA/ SUPRAFATA CONSTRUITA SC=557.5 MP					

TECHNICAL BASEMENT USED ONLY FOR SANITARY AND THERMAL INSTALATIONS.
SUBSOL TEHNIC FOLOSIT DOAR PENTRU INSTALATII SANITARE SI TERMICE.

NO. PERSONS / BASEMENT FLOOR = 0
NR. PERSOANE / SUBSOL = 0

NO. PERSONS / SCHOOL = 614
NR. TOTAL PERSOANE / SCOALA = 614

AMOUNT OF FIRE RESISTANCE OF BUILDING II -ACCORDING TO TABLE 2.1.9. OF NORMATIVE P118/99.
MINOR FIRE RISK .
GRADUL DE REZISTENTA LA FOC AL CONSTRUTIEI II -CONFORM TABEL 2.1.9. DIN NORMATIVUL P118/99.
RISC MIC DE INCENDIU.

NOTA: ALL MEASUREMENTS SHOULD BE MADE ON SITE/TOATE MASURATORILE SA SE FACA LA FATA LOCULUI

VERIFICATOR M.L.P.A.T	NAME/NUME	SIGN/SEMNATURA	DEMAND/CERINTA	REFERAT / EXPERTIZA NR. / DATA

PROJECT COORDINATOR/COORDINATOR PROIECT: THE LOUIS BERGER GROUP, INC

BUCHAREST SCHOOL INFRASTUCTURE REHABILITATION / REABILITAREA INFRASTRUCTURII EDUCATIONALE IN MUNICIPIUL BUCURESTI

DESIGNER/PROIECTANT: CONSILIER CONSTRUCT

	M4				
	M3				
	M2				
	M1				
Modif	Data/Data	PROIECTED/PROIECTAT	VERIFIED/VERIFICAT	PROJ. DIR./SEF PROIECT	

BENEFICIARY/BENEFICIAR: **MUNICIPALITY OF BUCHAREST PRIMARIA MUNICIPIULUI BUCURESTI**

SCHOOL NAME/ NUME SCOALA: **ELEMENTARY SCHOOL No. 310/SCOALA GENERALA Nr. 310**

	NUME	SEMNATURA
DESIGNED BY PROIECTAT	ARH. R. LAZAR	
VERIFIED BY VERIFICAT	ARH. D. HOINARESCU	
PROJ.DIR. SEF PROIECT	ARH. S. ICHIM	

TYPE OF WORKS/ LUCRARE: **ARHITECTURAL WORKS/LUCRARE DE ARHITECTURA**
BUILDING A-SCHOOL, CORP A-SCOALA

DRAWING/ PLANSA: **BASEMENT PLAN**
PLAN SUBSOL

DATE/DATA: 04/2006 | SCALE/ESCARA: 1:50 | EXEMPLAR NR. | PROJ. PHASE/FAZA PROIECT: Detailed design / Proiect tehnic | PROJ. No./Nr.PROIECT: 067/06 | DRWG. No/Nr. PLANSA: A-AR-001

It is prohibited to copy multiply or print this document whitout written approval of theTHE LOUIS BERGER GROUP, INC
Este interzisa copierea, multiplicarea si imprumutarea documentelor fara aprobarea scrisa a THE LOUIS BERGER GROUP, INC.