


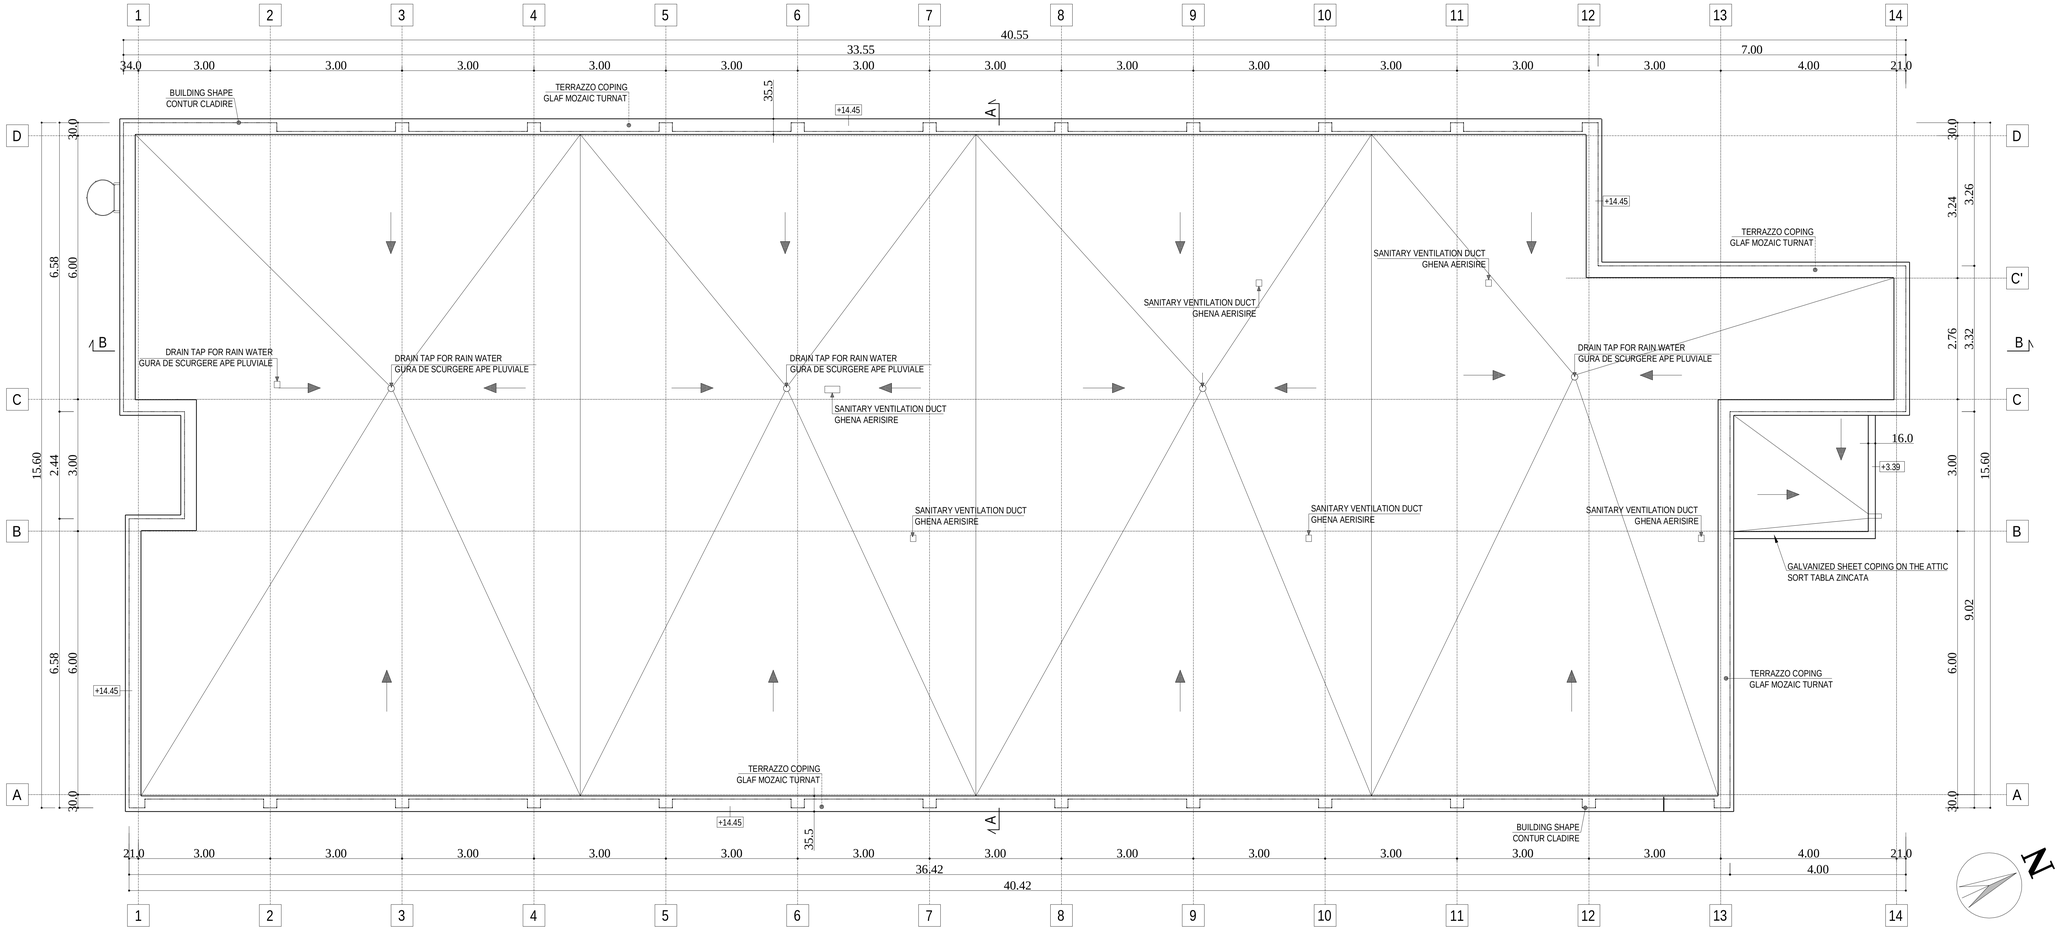


**NOTA: ALL MEASUREMENTS SHOULD BE MADE ON SITE/TOATE MASURATORILE SA SE FACA LA FATA LOCULUI**

| VERIFICATOR M.L.P.A.T | NAME/NUME | SIGN./SEMNATURA | DEMAND/CERINTA | REFERAT / EXPERTIZA NR. / DATA |
|---|---|---|---|---|
| | | | | |

PROJECT COORDINATOR/COORDINATOR PROIECT: THE LOUIS BERGER GROUP, INC

**BUCHAREST SCHOOL INFRASTUCTURE REHABILITATION / REABILITAREA INFRASTRUCTURII EDUCATIONALE IN MUNICIPIUL BUCURESTI**

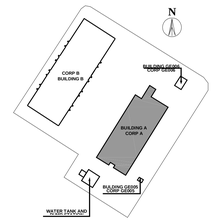DESIGNER/PROIECTANT: CONSILIER CONSTRUCT

| | Mod# | Data/Data | PROJECTED/PROIECTAT | VERIFIED/VERIFICAT | PROJ. DIR./SEF PROIECT |
|---|---|---|---|---|---|
| M4 | | | | | |
| M3 | | | | | |
| M2 | | | | | |
| M1 | | | | | |

BENEFICIARY/BENEFICIAR: **MUNICIPALITY OF BUCHAREST / PRIMARIA MUNICIPIULUI BUCURESTI**

SCHOOL NAME/ NUME SCOALA: **ELEMENTARY SCHOOL No. 310/SCOALA GENERALA Nr. 310**

TYPE OF WORKS/ LUCRARE: **ARHITECTURAL WORKS/LUCRARE DE ARHITECTURA**

DRAWING/ PLANSA: **BUILDING A-SCHOOL, CORP A-SCOALA**

**ROOF PLAN (EXISTENT CONDITIONS) / PLAN TERASA (CLADIRE EXISTENTA)**

| | NUME | SEMNATURA |
|---|---|---|
| DESIGNED BY PROIECTAT | ARH. R. LAZAR | |
| VERIFIED BY VERIFICAT | ARH. D. ROMANESCU | |
| PROJ.DIR. SEF PROIECT | ARH. S. ICHIM | |

DATE/DATA: 04/2006 | SCALE/SCARA: 1:50 | EXEMPLAR NR. | PROJ. PHASE/FAZA PROIECT: Detailed design / Proiect tehnic | PROJ. No./Nr PROIECT: 087/06 | DRWG. No/Nr. PLANSA: A-AR-006

It is prohibited to copy multiply or print this document wihtout written approval of theTHE LOUIS BERGER GROUP, INC
Este interzisa copierea, multiplicarea si imprumutarea documentelor fara aprobarea scrisa a THE LOUIS BERGER GROUP, INC.