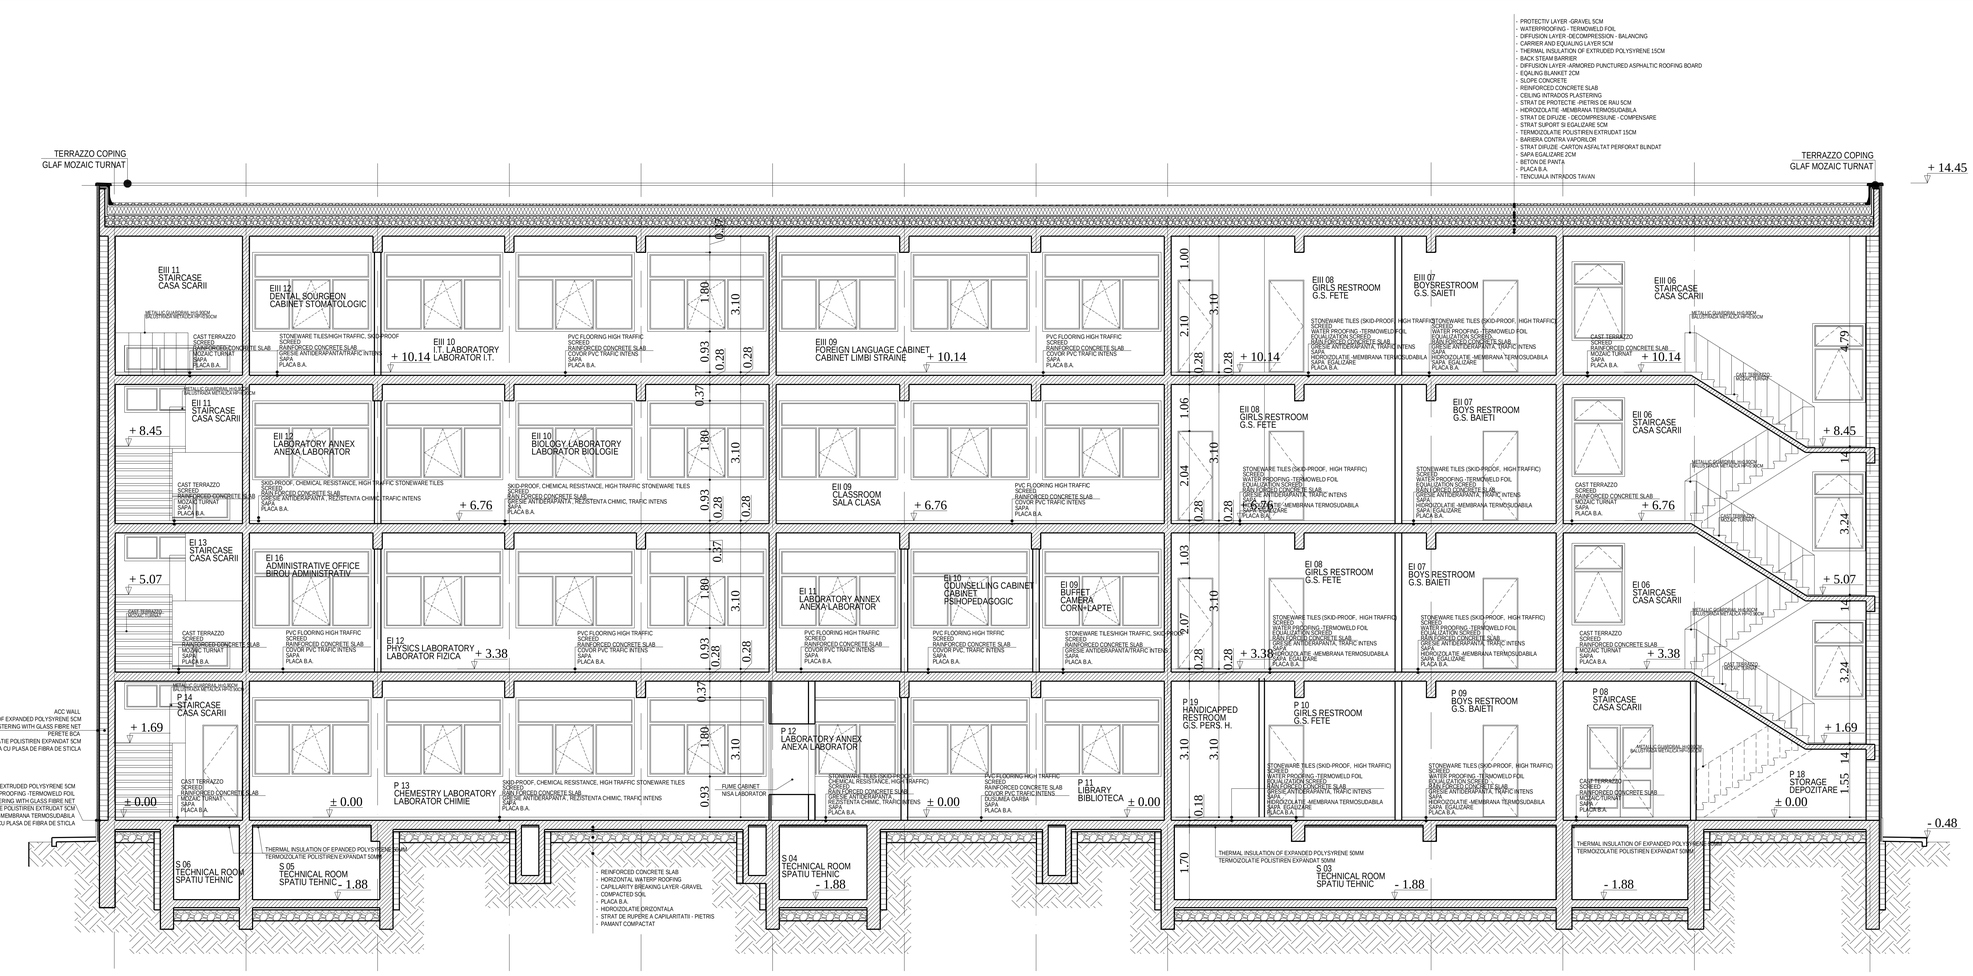

NOTA: ALL MEASUREMENTS SHOULD BE MADE ON SITE/TOATE MASURATORILE SA SE FACA LA FATA LOCULUI

VERIFICATOR M.L.P.A.T.	NAME/NUME	SIGN./SEMNATURA	DEMAND/CERINTA	REFERAT / EXPERTIZA NR. / DATA

PROJECT COORDINATOR/COORDINATOR PROIECT: THE LOUIS BERGER GROUP, INC

BUCHAREST SCHOOL INFRASTUCTURE REHABILITATION / REABILITAREA INFRASTRUCTURII EDUCATIONALE IN MUNICIPIUL BUCURESTI

DESIGNER/PROIECTANT: CONSILIER CONSTRUCT

	NUME	SEMNATURA
M.4		
M.3		
M.2		
M.1		

Modif.	Date/Data	PROJECTED/PROIECTAT	VERIFIED/VERIFICAT	PROJ. DIR./SEF PROIECT

BENEFICIARY/BENEFICIAR: MUNICIPALITY OF BUCHAREST / PRIMARIA MUNICIPIULUI BUCURESTI

SCHOOL NAME/ NUME SCOALA: ELEMENTARY SCHOOL No. 310/SCOALA GENERALA Nr. 310

	NUME	SEMNATURA
DESIGNED BY PROIECTAT	ARH. R. LADAR	
VERIFIED BY VERIFICAT	ARH. D. HONARESCU	
PROJ.DIR. SEF PROIECT	ARH. S. ICHIM	

TYPE OF WORKS/ LUCRARE: ARHITECTURAL WORKS/LUCRARE DE ARHITECTURA

DRAWING/ PLANSA: BUILDING A-SCHOOL, CORP A-SCOALA

B-B SECTION (EXISTENT CONDITIONS) SECTIUNE B-B (CLADIRE EXISTENTA)

DATE/DATA	SCALE/SCARA	EXEMPLAR NR.	PROJ. PHASE/FAZA PROIECT	PROJ. No./Nr.PROIECT	DRWG. No/Nr. PLANSA
04/2006	1:50		Detaliul design / Proiect tehnic	06/7/56	A-AR-008

It is prohibited to copy,multiply or print this document without written approval of theTHE LOUIS BERGER GROUP, INC
Este interzisa copierea, multiplicarea si imprumutarea documentelor fara aprobarea scrisa a THE LOUIS BERGER GROUP, INC.