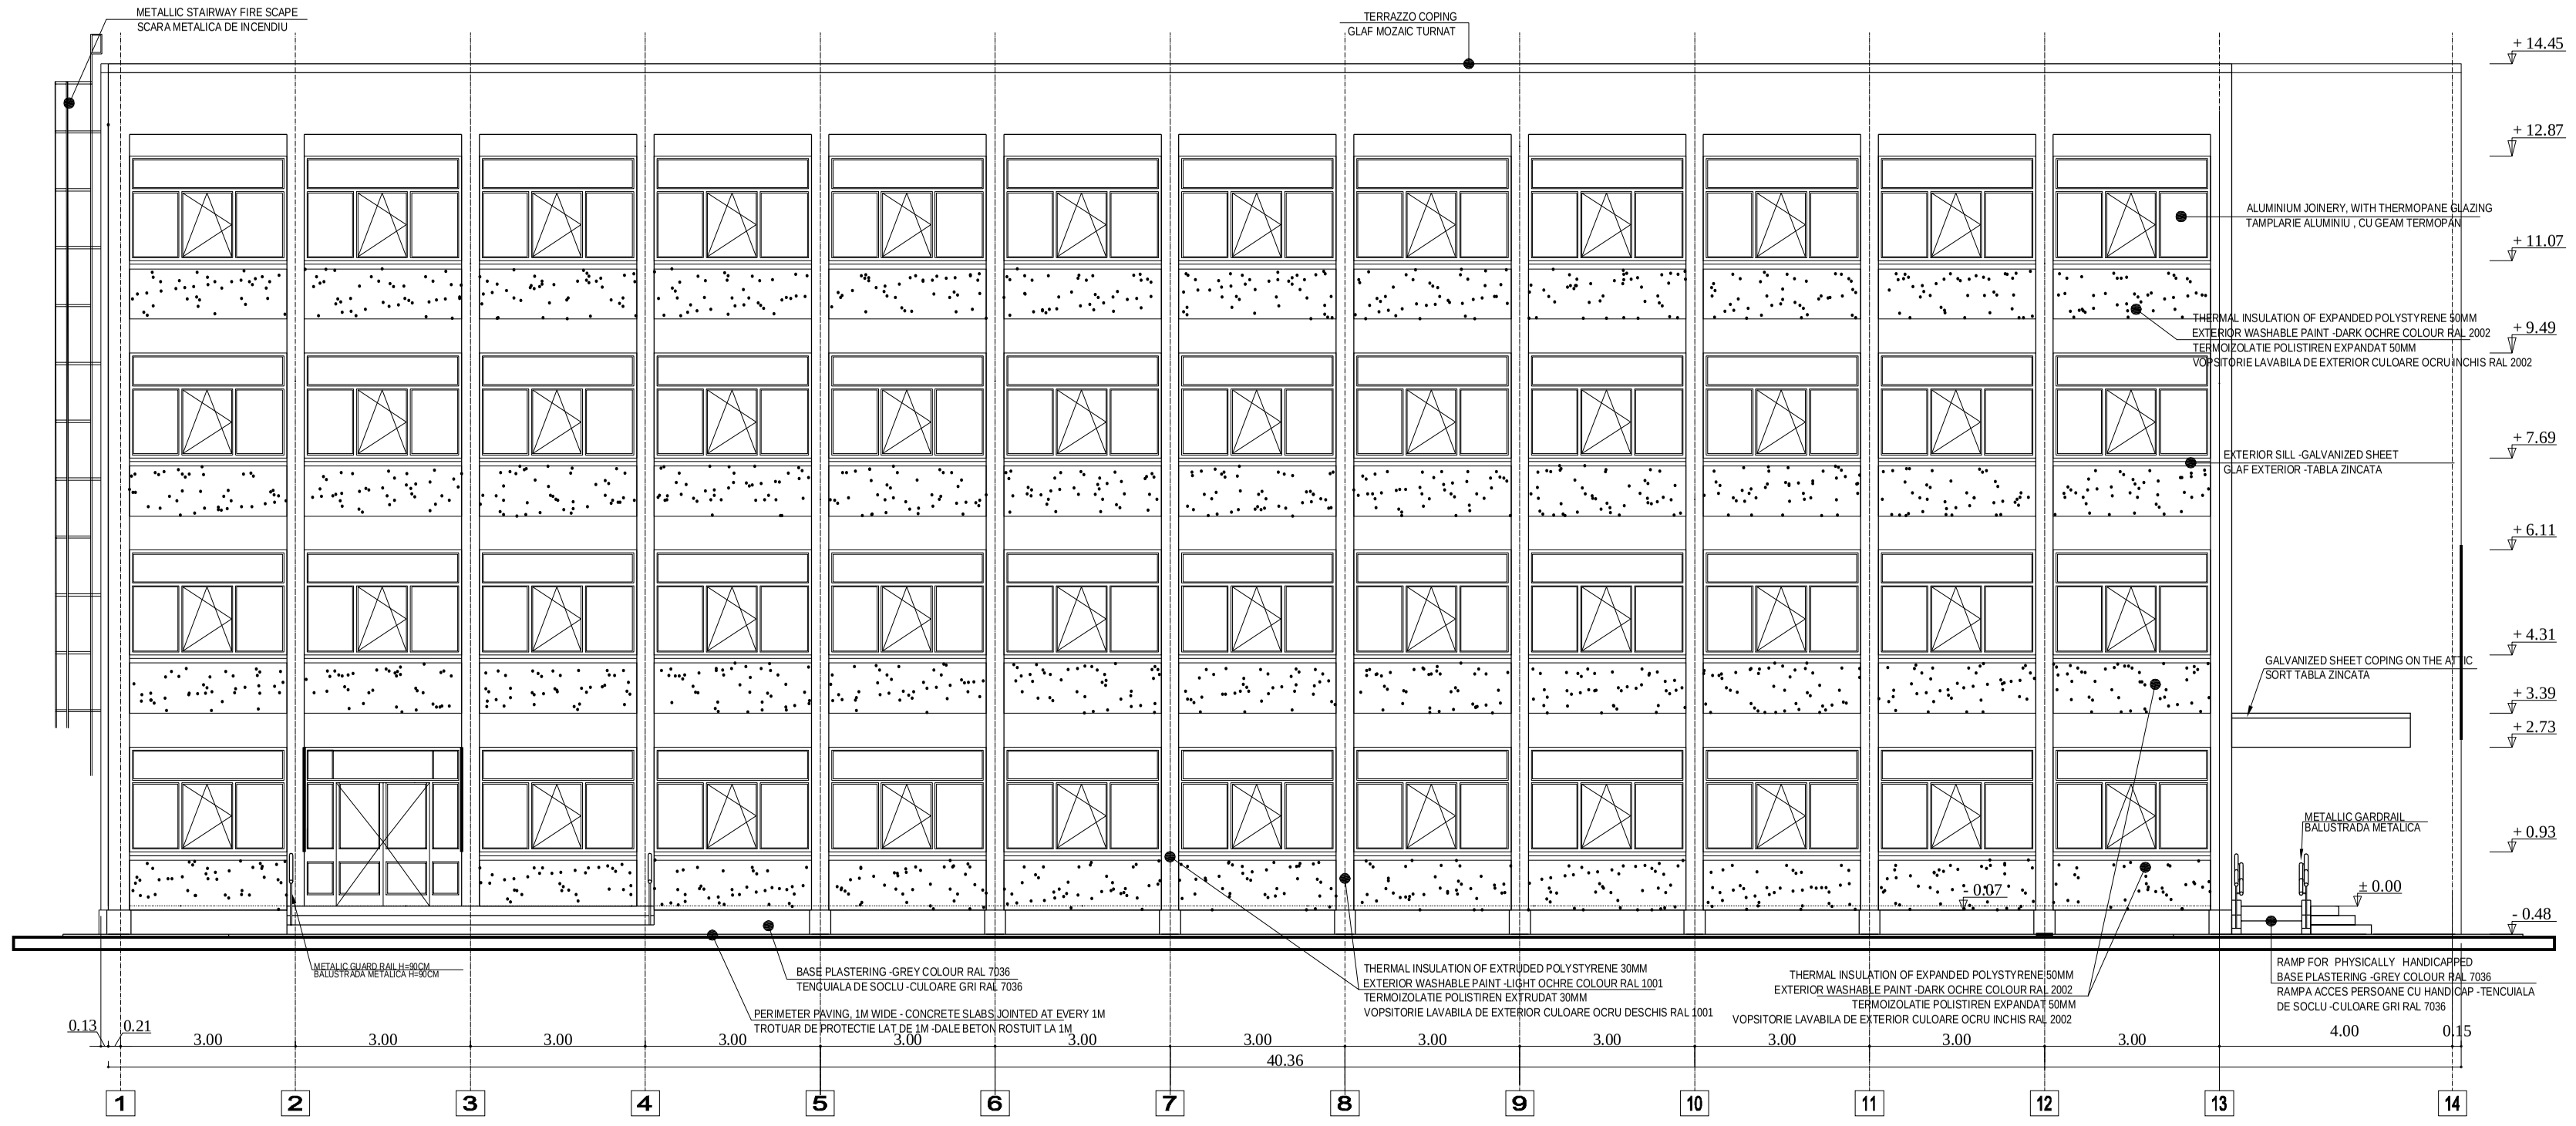

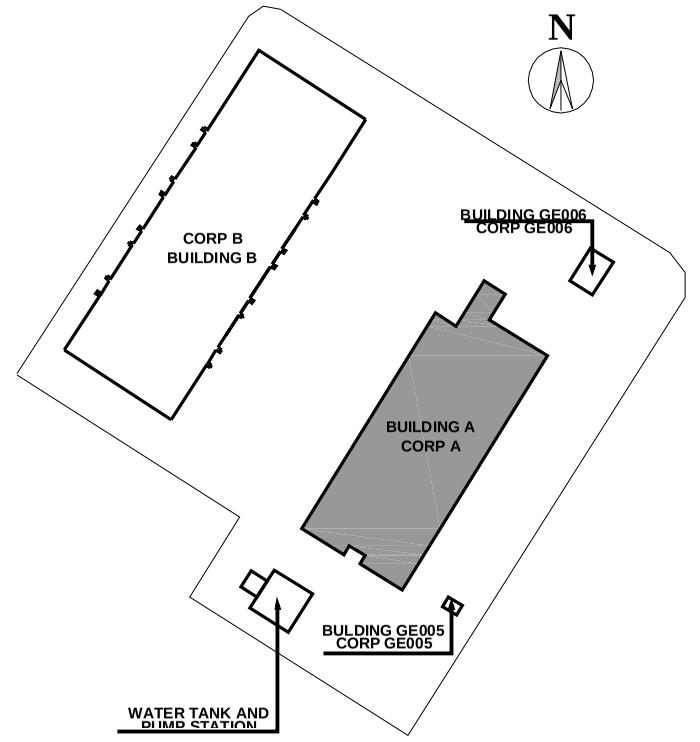

NOTA: ALL MEASUREMENTS SHOULD BE MADE ON SITE/TOATE MASURATORILE SA SE FACA LA FATA LOCULUI

VERIFICATOR M.L.P.A.T	NAME/NUME	SIGN./SEMNATURA	DEMAND/CERINTA	REFERAT / EXPERTIZA NR. / DATA

PROJECT COORDINATOR/COORDINATOR PROIECT: THE LOUIS BERGER GROUP, INC

BUCHAREST SCHOOL INFRASTUCTURE REHABILITATION / REABILITAREA INFRASTRUCTURII EDUCATIONALE IN MUNICIPIUL BUCURESTI

DESIGNER/PROIECTANT: CONSILIER CONSTRUCT

M4					
M3					
M2					
M1					
Modif	Date/Data	PROJECTED/PROIECTAT	VERIFIED/VERIFICAT	PROJ. DIR./SEF PROIECT	

BENEFICIARY/BENEFICIAR: **MUNICIPALITY OF BUCHAREST PRIMARIA MUNICIPIULUI BUCURESTI**

SCHOOL NAME/ NUME SCOALA: **ELEMENTARY SCHOOL No. 310/SCOALA GENERALA Nr. 310**

	NUME	SEMNATURA
DESIGNED BY PROIECTAT	ARH. R. LAZAR	
VERIFIED BY VERIFICAT	ARH. D. HOINARESCU	
PROJ.DIR. SEF PROIECT	ARH. S. ICHIM	

TYPE OF WORKS/ LUCRARE: **ARHITECTURAL WORKS/LUCRARE DE ARHITECTURA**
BUILDING A-SCHOOL, CORP A-SCOALA

DRAWING/ PLANSA: **SOUTH EAST ELEVATION**
FATADA SUD EST

DATE/DATA	SCALE/SCARA	EXEMPLAR NR.	PROJ. PHASE/FAZA PROIECT	PROJ. No./Nr.PROIECT	DRWG. No/Nr. PLANSA
03/2006	1:100		Detailed design Proiect tehnic	087/S6	A-AR-009

It is prohibited to copy,multiply or print this document whitout written approval of theTHE LOUIS BERGER GROUP, INC
Este interzisa copierea, multiplicarea si imprumutarea documentatiei fara aprobarea scrisa a THE LOUIS BERGER GROUP, INC.