


NOTA: ALL MEASUREMENTS SHOULD BE MADE ON SITE/TOATE MASURATORILE SA SE FAÇA LA FATA LOCULUI

VERIFICATOR M.L.P.A.T	NAME/NUME	SIG./SEMNAȚURA	DEMAND/CERINȚA	REFERAT / EXPERTIZA NR. / DATA

PROIECT COORDINATOR/COORDINATOR PROJECT:  THE LOUIS BERGER GROUP, INC


BUCHAREST SCHOOL INFRASTRUCTURE REHABILITATION / REABILITAREA INFRASTRUCTURII EDUCATIONALE IN MUNICIPIUL BUCURESTI				
DESIGNER/PROIECTANT:		M4		
		M3		
		M2		
		M1		
Modif		Date/Data	PROJECTED/PROIECTAT	VERIFIED/VERIFICAT
				PROJ. DIR./SEF PROIECT

BENEFICIAR/BENEFICIAR:		SCHOOL NAME/ NUME ȘCOALA		
MUNICIPALITY OF BUCHAREST PRIMĂRIA MUNICIPIULUI BUCUREȘTI		ELEMENTARY SCHOOL No. 310 ȘCOALA GENERALA Nr. 310		



NUME	SEMNAȚURA	TYPE OF WORKS/ LUCRARE	ARCHITECTURAL WORKS/LUCRARE DE ARHITECTURA	
DESIGNED BY PROIECTAT	ARH. R. LAZAR		BUILDING A-SCHOOL, CORP A-SCOALA	
VERIFIED BY VERIFICAT	ARH. D. HOINARESCU	DRAWING/ PLANSA	NORTH EAST ELEVATION	
PROJ.DIR. SEF PROIECT	ARH. S. ICHIM		FATADA NORD EST	
DATE/DATE	SCALE/SCARA	EXEMPLAR NR.	PROJ. PHASE/FAZA PROIECT	PROJ. No./Nr./PROIECT
03/2006	1:100		Detailed design	087/86
Project tehnic				

It is prohibited to copy, multiply or print this document without written approval of the THE LOUIS BERGER GROUP, INC.
Este interzisă copierea, multiplicarea și imprimarea documentelor fără aprobarea scrisă a THE LOUIS BERGER GROUP, INC.

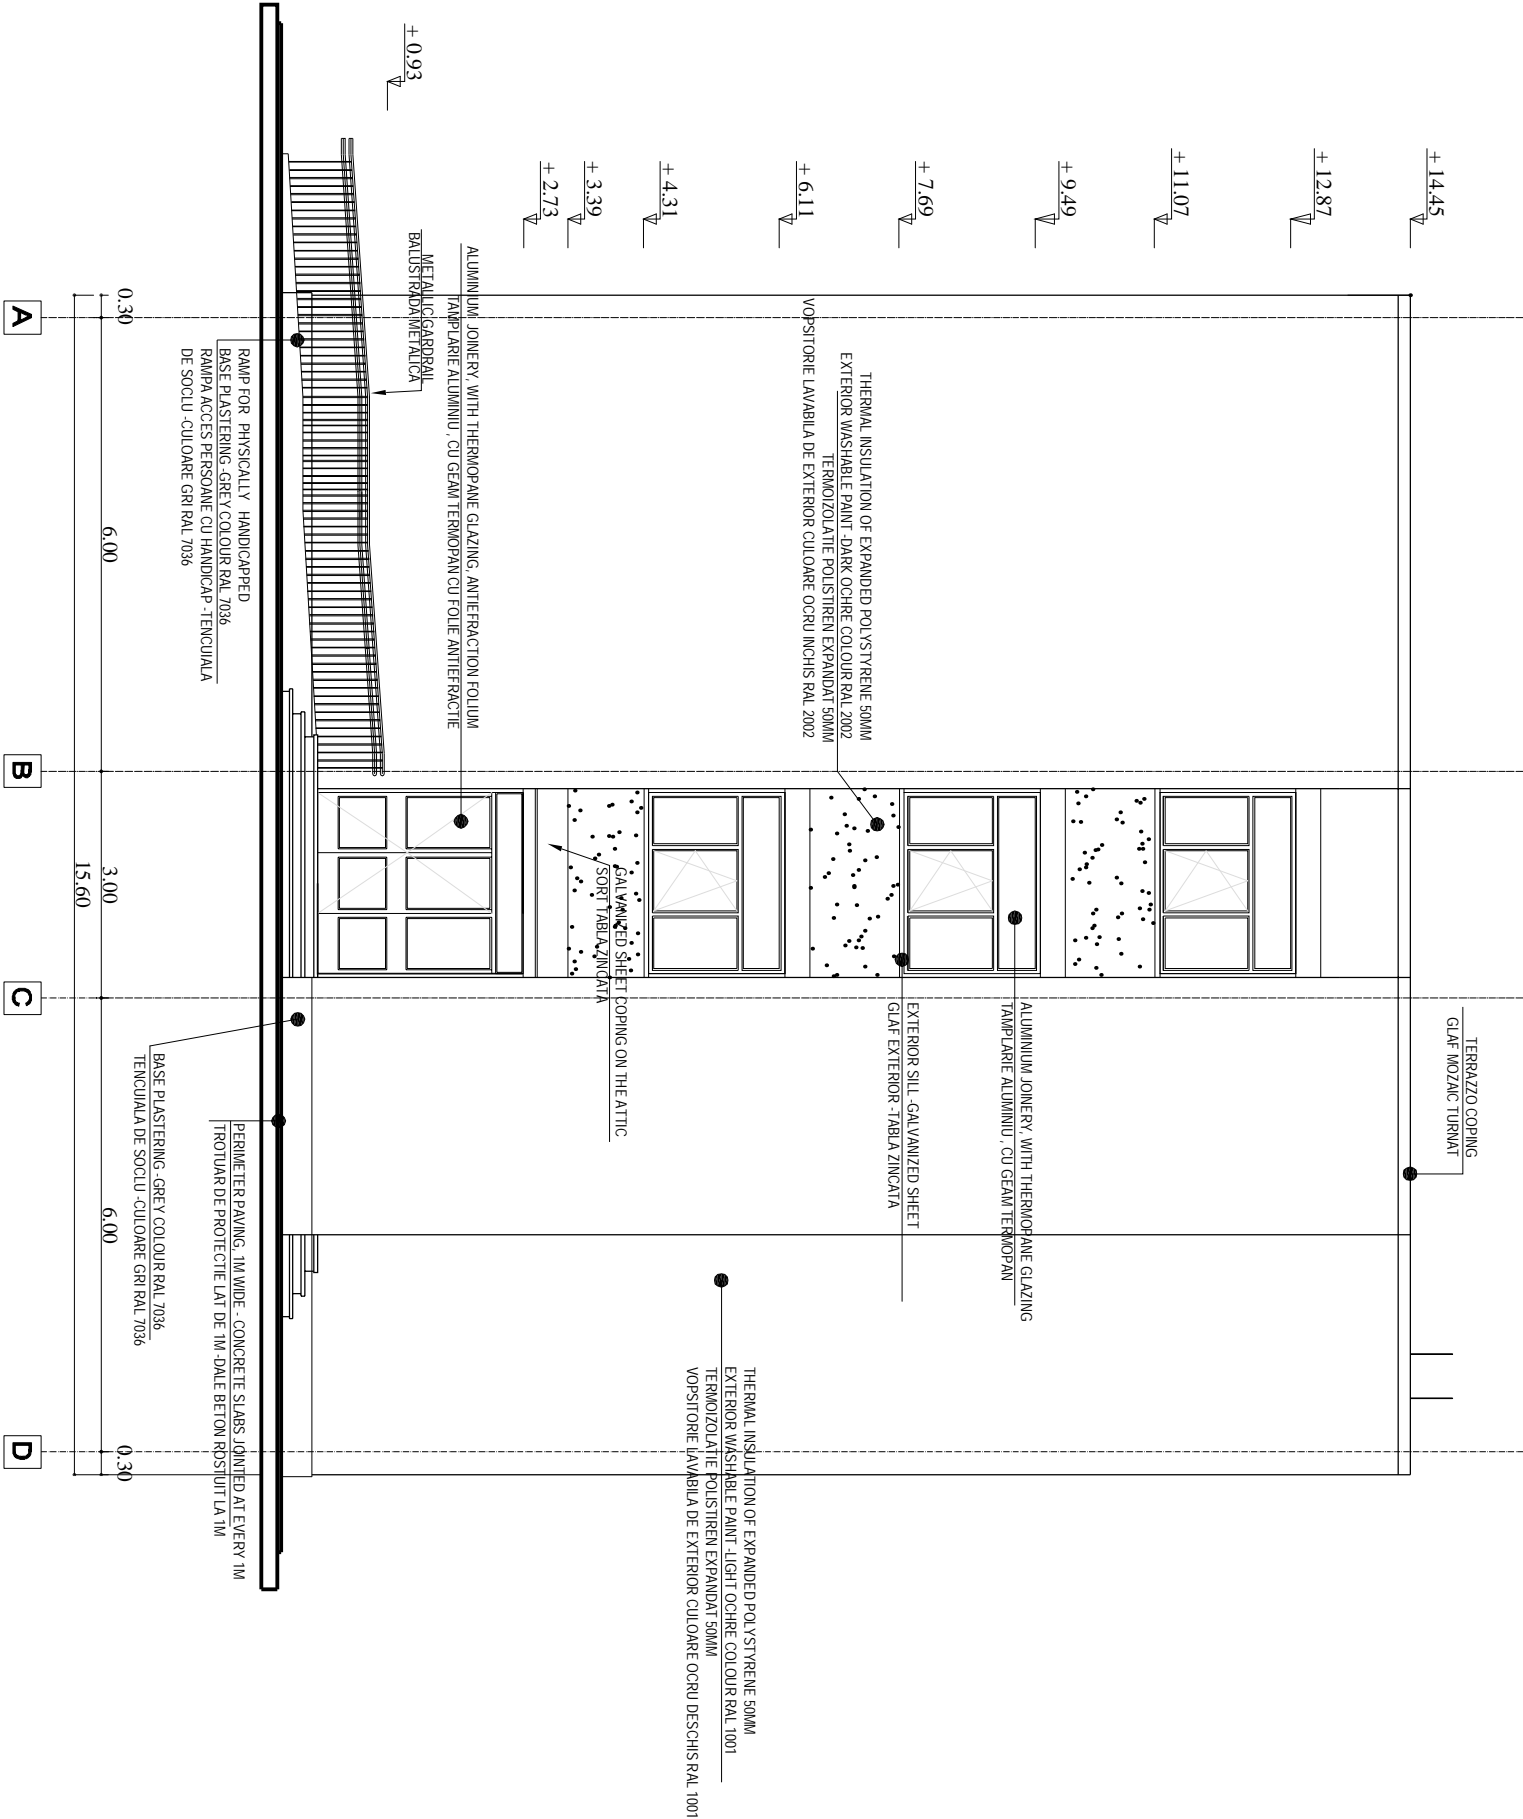

A-AR-010