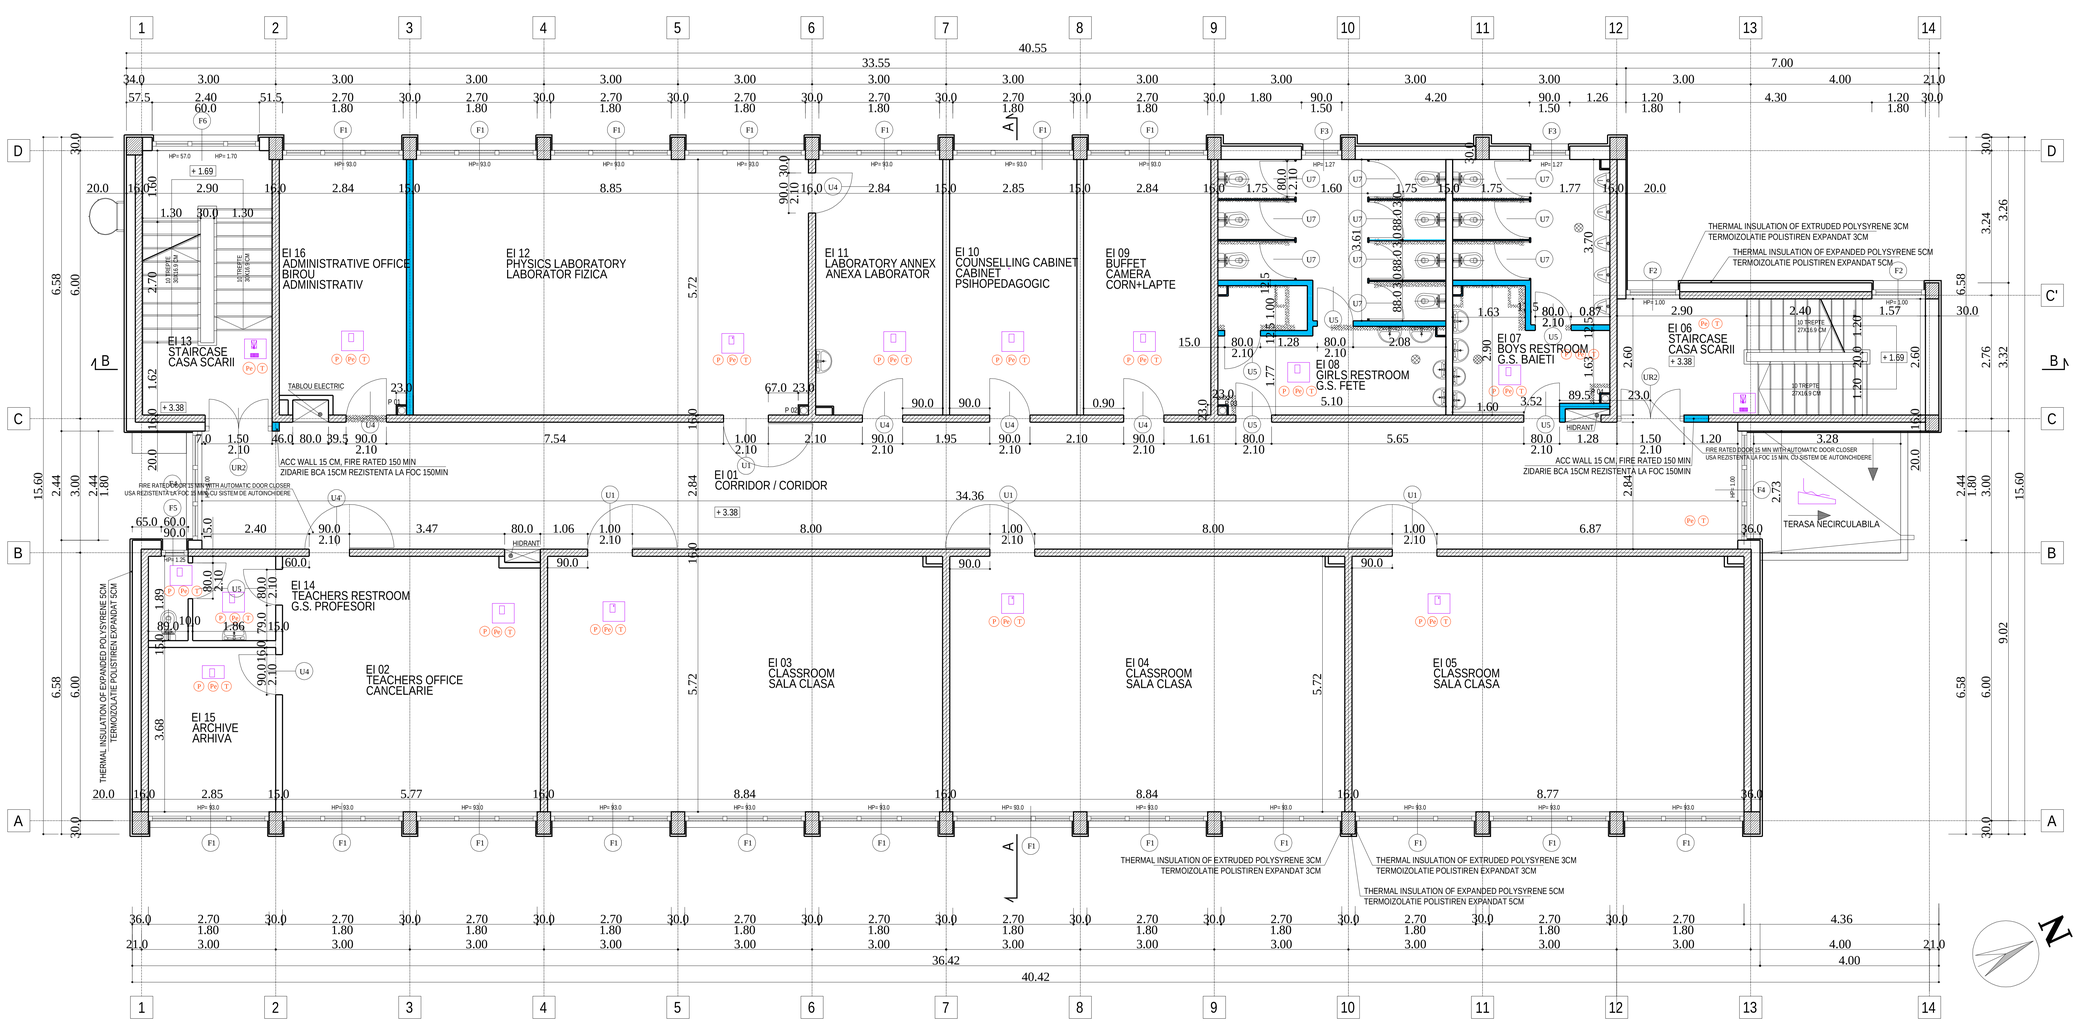

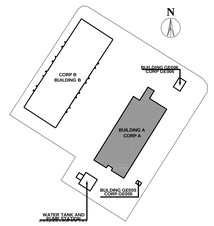

LEGEND / LEGENDA

architecture works/ lucrari de arhitectura

GENERAL/ GENERALE

- realizare glafuri de interior din PAL (propusnere)
- refacere glafuri exterior din tabla zincata (propusnere)
- termoizolarea peretilor exterior cu 5cm de polistiren expandat
- in zone -incl 1m. zona ferestelelor) - polistiren extrudat 3cm
- interior window sill - PAL (proposed)
- repair of exterior sill (galvanized sheet) (propusnere)
- thermal insulation on exterior walls 5cm expanded polystyrene
- on smaller area. (for ex. windows reveal) extruded polystyrene 3cm thick

SPECIFIC/ SPECIFICE

- new work/ lucrari noi
- demolation works/ lucrari de demolare
- repair of terrace (water proofing w/ termoweld foil)/ refacere hidroizolatie terasa (membrana termohudabila)
- door MDF with vision panel 40x10/ usa MDF cu vizeta de 40X10cm
- door MDF core /usa MDF fara vizeta
- metalic door fire-resistant (90min) with safety glass, with automatic door closer/ usa metalica rezistenta la foc 90min,cu geam securizat, mecanism automat inchidere
- repair of handrail / refacere mana curenta
- new finishing (flooring, walls, ceilings) / finisaje noi (pardoseala, pereti lavabil)

structural works/ lucrari de consolidare

GENERAL/ GENERALE

- not necessary/ nu sunt necesare

NOTA: ALL MEASUREMENTS SHOULD BE MADE ON SITE/TOATE MASURATORILE SA SE FACA LA FATA LOCULUI

VERIFICATOR M.L.P.A.T	NAME/NUME	SIGN./SEMNATURA	DEMAND/CERINTA	REFERAT / EXPERTIZA NR. / DATA

PROJECT COORDINATOR/COORDINATOR PROIECT: THE LOUIS BERGER GROUP, INC

BUCHAREST SCHOOL INFRASTUCTURE REHABILITATION / REABILITAREA INFRASTRUCTURII EDUCATIONALE IN MUNICIPIUL BUCURESTI

DESIGNER/PROIECTANT: CONSILIER CONSTRUCT

M4	
M3	
M2	
M1	
Modif	Date/Data — PROJECTED/PROIECTAT — VERIFIED/VERIFICAT — PROJ. DIR./SEF PROIECT

BENEFICIARY/BENEFICIAR: **MUNICIPALITY OF BUCHAREST / PRIMARIA MUNICIPIULUI BUCURESTI**

SCHOOL NAME/ NUME SCOALA: **ELEMENTARY SCHOOL No. 310/SCOALA GENERALA Nr. 310**

	NUME	SEMNATURA
DESIGNED BY/ PROIECTAT	**ARH. R. LAZAR**	
VERIFIED BY/ VERIFICAT	**ARH. D. IIONAMESCU**	
PROJ.DIR. SEF PROIECT	**ARH. S. ICHIM**	

TYPE OF WORKS/ LUCRARE: **ARHITECTURAL WORKS/LUCRARE DE ARHITECTURA**

BUILDING A-SCHOOL, CORP A-SCOALA

DRAWING/ PLANSA: **EXISTING CONDITIONS REHABILITATION INTERVENTIONS/ RELEVEU INTERVENTII DE REABILITARE PLAN ETAJ 1 (CONSTRUCTIE EXISTENTA)**

DATE/DATA	SCALE/SCARA	EXEMPLAR NR.	PROJ. PHASE/FAZA PROIECT	PROJ. No./Nr.PROIECT	DRWG. No/Nr. PLANSA
04/2006	1:50		Detailed design / Proiect tehnic	087/06	A-AR-013

It is prohibited to copy,multiply or print this document whitout written approval of theTHE LOUIS BERGER GROUP, INC
Este interzisa copierea, multiplicarea si imprumutarea documentelor fara aprobarea scrisa a THE LOUIS BERGER GROUP, INC.