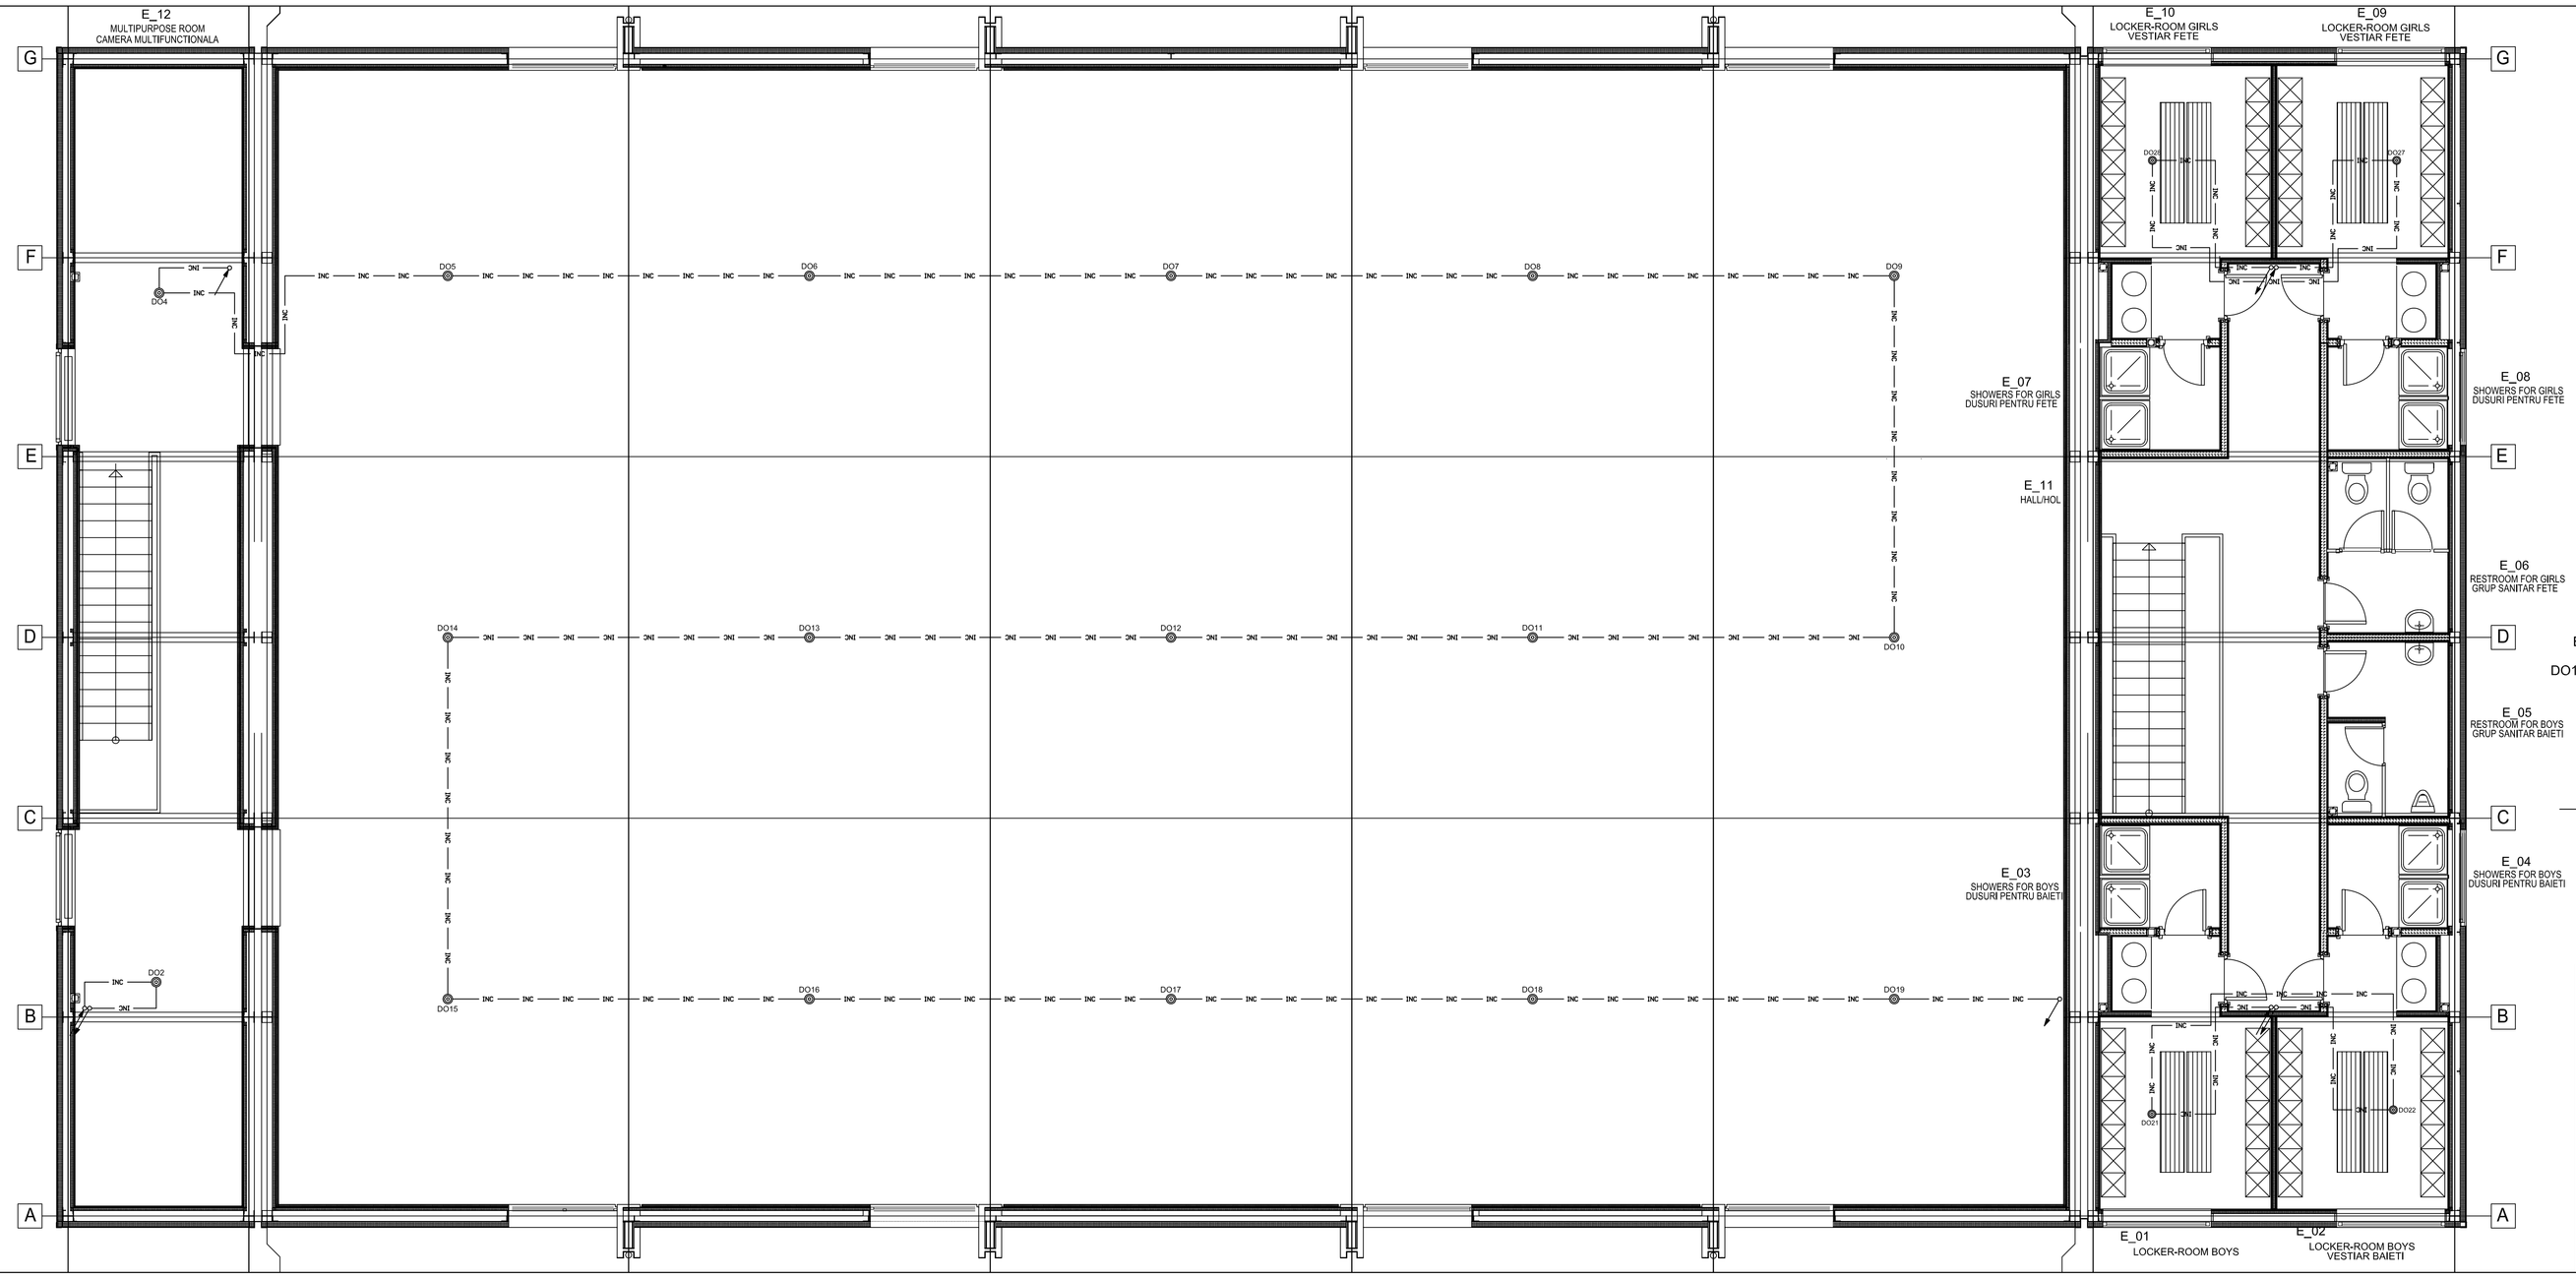

- Centrala avertizare incendiu/fire station
- BI1...BI4 - Buton incendiu/fire button
- DO1...DO29 - Detector optic de fum/optic smoke detector
- TX1 - Sirena incendiu/fire siren
- AT - Apelator telefonic/phone
- IZ - Izolator bucla/loop izolator
- G - Detector de gaz/ Gas detector
- INC - Cablu semnalizare incendiu JH-(St)H-E30 1x2x0.8mmp, protejat in tub IPEY 16
  Fire cable JH-(St)H-E30 1x2x0.8mmp, protected in tub IPEY 16

VERIFICATOR M.L.P.A.T.	NUME Pr.Dr.Ing. Moroldo C. Dan	SEMNATURA	CERINTA Ie	REFERAT / EXPERTIZA NR. / DATA

PROJECT DESIGN COORDINATOR:
COORDINATOR PROIECT:
THE LOUIS BERGER GROUP, INC

BUCHAREST SCHOOLS INFRASTRUCTURE REHABILITATION / REABILITAREA INFRASTRUCTURII EDUCATIONALE IN MUNICIPIUL BUCURESTI

DESIGNER/PROIECTANT:
CONSILIER CONSTRUCT
J40/7395/1995

M4				
M3				
M2				
M1				
Modif	Date/Data	DESIGNED BY/PROIECTAT	VERIFIED BY/ VERIFICAT	PROJ. DIR./SEF PROIECT

BENEFICIARY/BENEFICIAR:
MUNICIPALITY OF BUCHAREST
PRIMARIA MUNICIPIULUI BUCURESTI

SCHOOL NAME/ NUME SCOALA: **SCOALA GENERALA NR.310 - SALA DE SPORT / GENERAL SCHOOL NO.310-SPORTS HALL**

	NAME/ NUME	SIGNAT./SEMNATURA
DESIGNED BY PROIECTAT	**Ing. B. Ionis**	
VERIFIED BY VERIFICAT	**Ing. A. Ilarbabel**	
PROJ. DIR. SEF PROIECT	**arh. S. Ichim**	

TYPE OF WORKS/ LUCRARE: **ELECTRICAL WORKS / LUCRARE DE ELECTRICE**

TITLE/ PLANSA: **LOW VOLTAGE PLAN - FIRST FLOOR PLAN**
INSTALATIA DE CURENTI SLABI - PLAN ETAJ 1

DATE/ DATA	SCALE/ SCARA	EXEMPLAR NR.	PROJ. PHASE/FAZA PROIECT	PROJ. Nu.Nr.PROIECT	DRWG. No./Nr. PLANSA
01/2007	**1:50**		**Detailed Design** **Proiect tehnic**	087/S6	**IE/008**

It is prohibited to copy, multiply or print this document without written approval of THE LOUIS BERGER GROUP, INC.
Este interzisa copierea, multiplicarea si imprumutarea documentatiei fara aprobarea scrisa a THE LOUIS BERGER GROUP, INC.