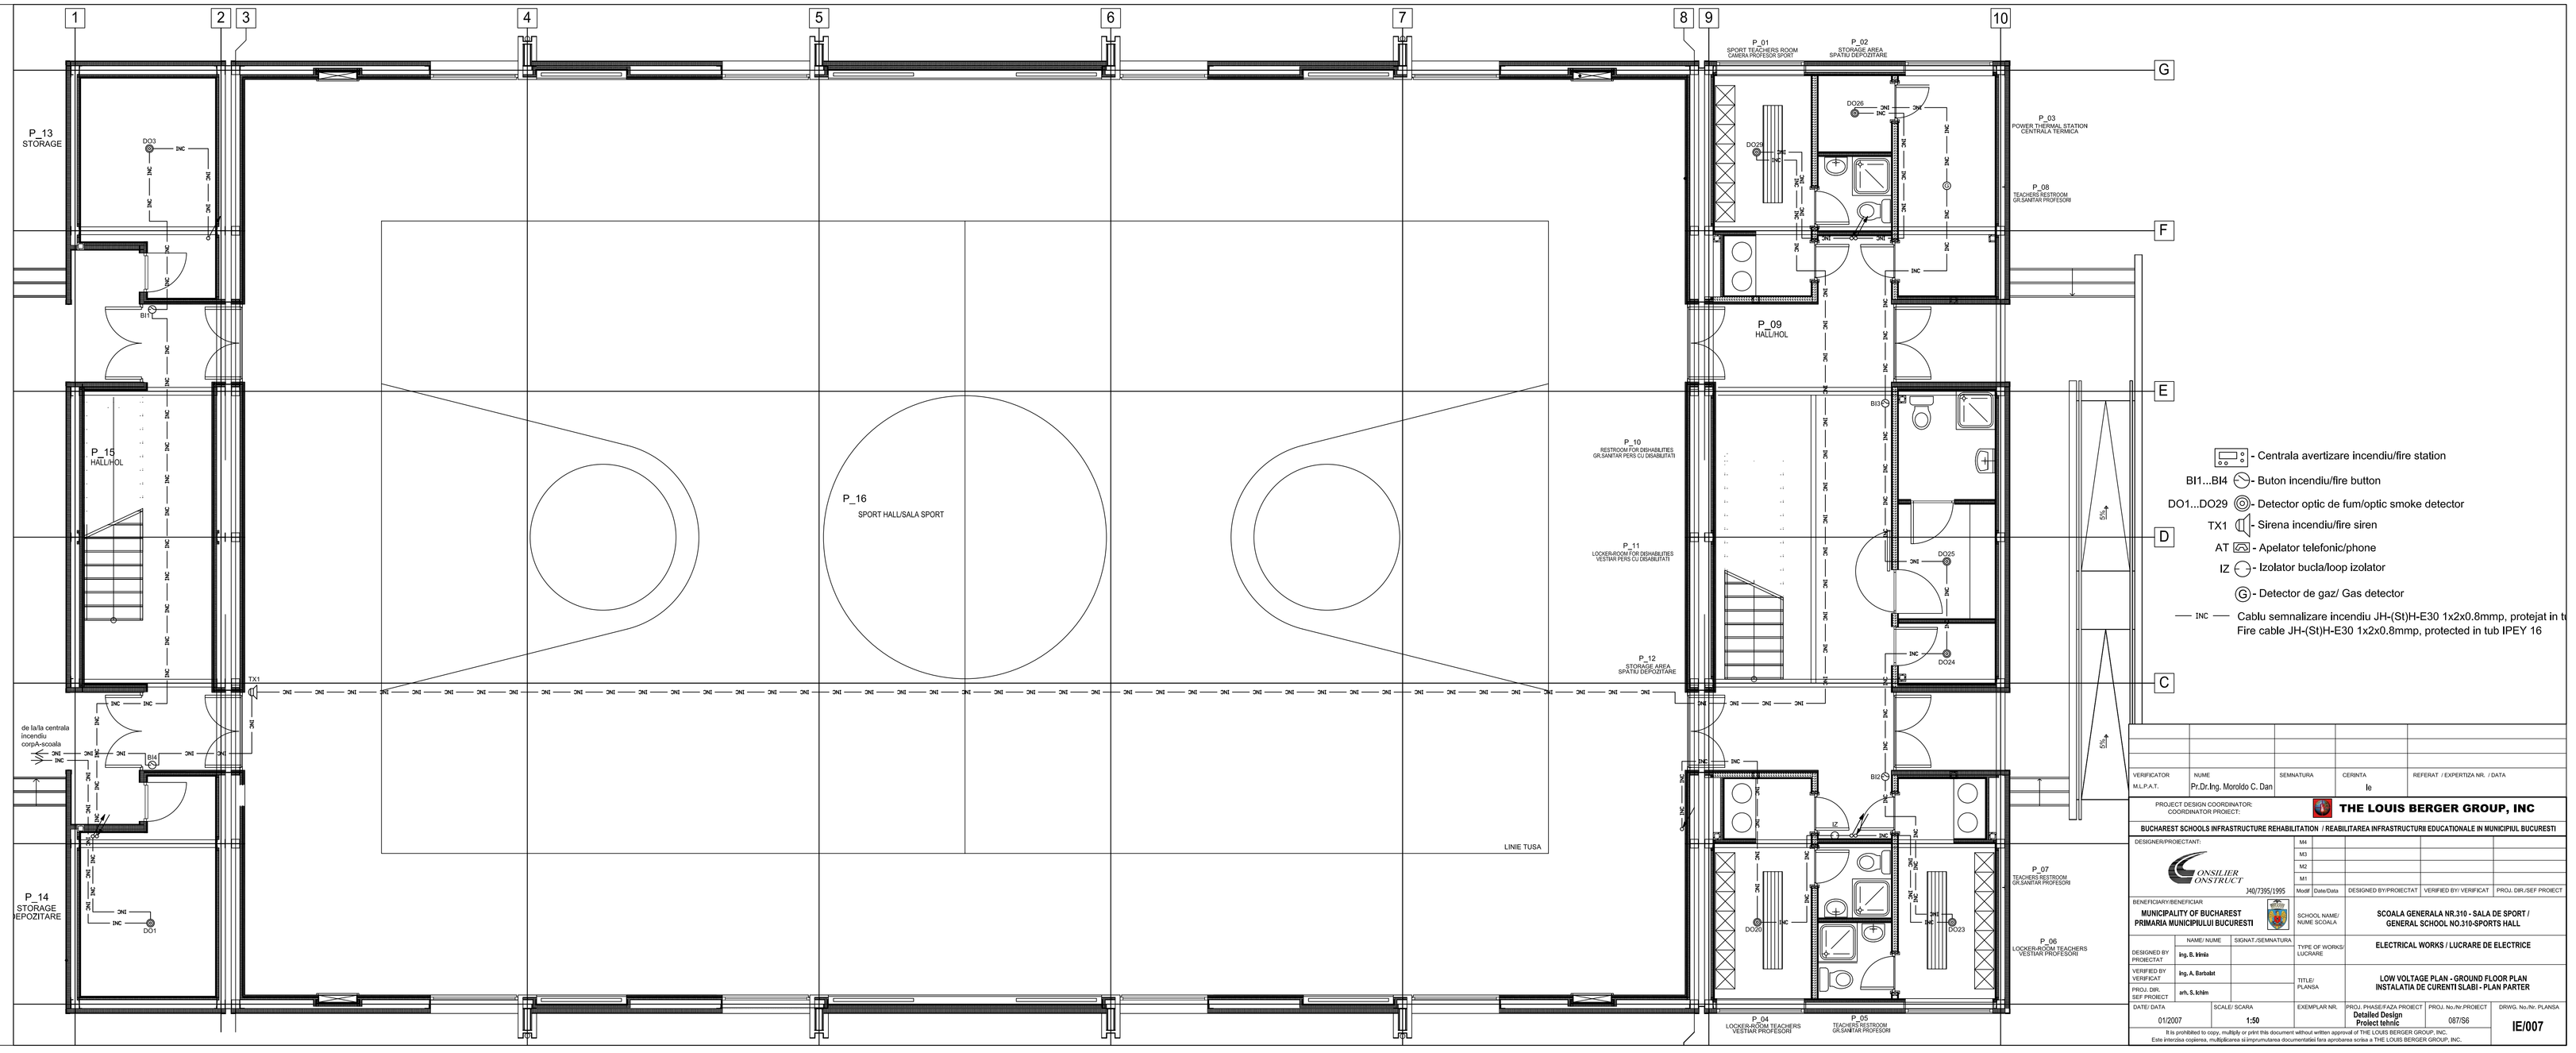

VERIFICATOR M.L.P.A.T.	NUME	SEMNATURA	CERINTA	REFERAT / EXPERTIZA NR. / DATA
	Pr.Dr.Ing. Moraldo C. Dan		le	

PROJECT DESIGN COORDINATOR; COORDONATOR PROIECT:

THE LOUIS BERGER GROUP, INC

BUCHAREST SCHOOLS INFRASTRUCTURE REHABILITATION / REABILITAREA INFRASTRUCTURII EDUCATIONALE IN MUNICIPIUL BUCURESTI

DESIGNER/PROIECTANT:

CONSILIER CONSTRUCT J40/7395/1995

M4	
M3	
M2	
M1	
Modif. Date/Data	DESIGNED BY/PROIECTAT / VERIFIED BY/ VERIFICAT / PROJ. DIR./SEF PROIECT

BENEFICIARY/BENEFICIAR:

MUNICIPALITY OF BUCHAREST
PRIMARIA MUNICIPIULUI BUCURESTI

SCHOOL NAME/ NUME SCOALA: **SCOALA GENERALA NR.310 - SALA DE SPORT / GENERAL SCHOOL NO.310-SPORTS HALL**

	NAME/ NUME	SIGNAT./SEMNATURA
DESIGNED BY PROIECTAT	**Ing. B. Ilinis**	
VERIFIED BY VERIFICAT	**Ing. A. Barbalat**	
PROJ. DIR. SEF PROIECT	**arh. S. Ichim**	

TYPE OF WORKS/ LUCRARE: **ELECTRICAL WORKS / LUCRARE DE ELECTRICE**

TITLE/ PLANSA: **LOW VOLTAGE PLAN - GROUND FLOOR PLAN**
INSTALATIA DE CURENTI SLABI - PLAN PARTER

DATE/ DATA	SCALE/ SCARA	EXEMPLAR NR.	PROJ. PHASE/FAZA PROIECT	PROJ. No./Nr.PROIECT	DRWG. No./Nr. PLANSA
01/2007	**1:50**		**Detailed Design** **Proiect tehnic**	087/S6	**IE/007**

It is prohibited to copy, multiply or print this document without written approval of THE LOUIS BERGER GROUP, INC.
Este interzisa copierea, multiplicarea si imprumutarea documentatiei fara aprobarea scrisa a THE LOUIS BERGER GROUP, INC.