


TSala

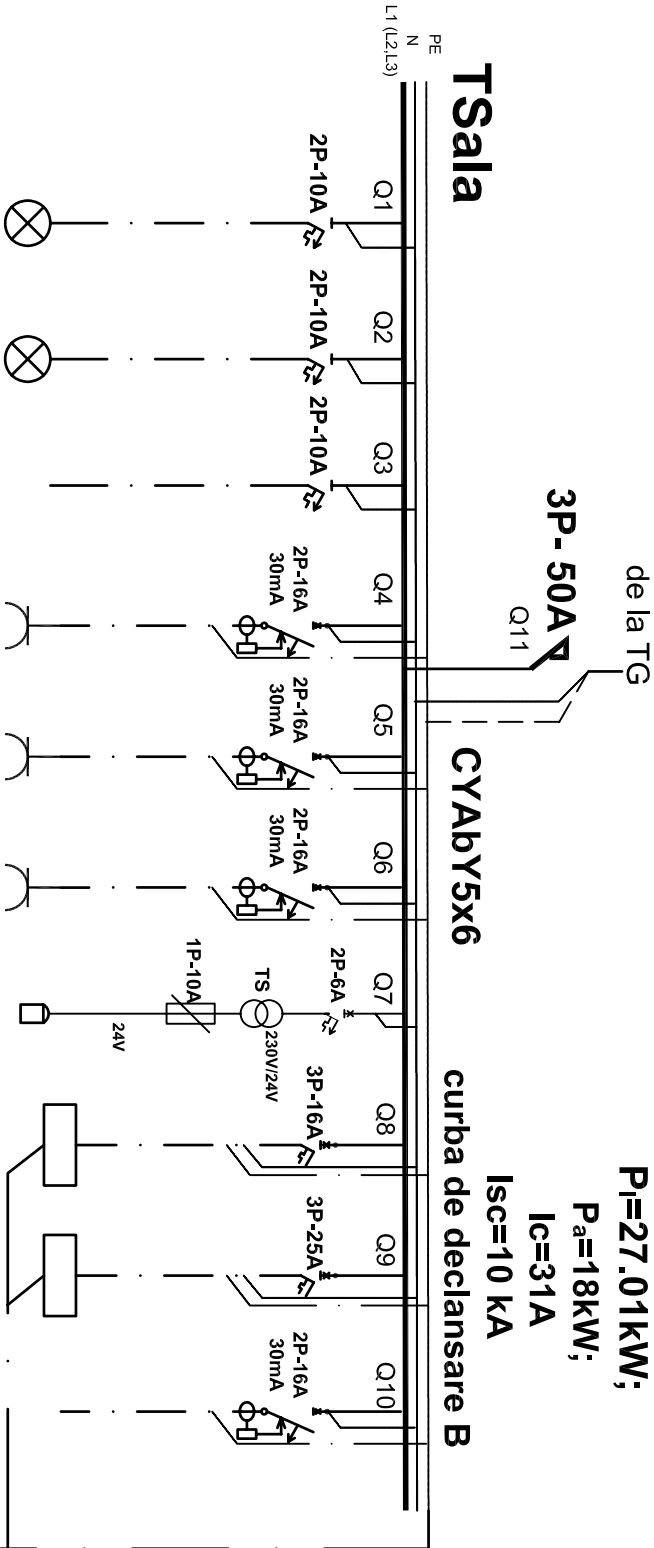

CYAbY5x6

curba de declansare B

P_I=27.01kW;

P_a=18kW;

I_c=31A

I_{sc}=10 kA

Circuit	C1	C2	C3	CP1	CP2	CP3	CP4	CP5	CP5	
Destinație/ Destination	Iluminat sala sport	Iluminat sala sport	Rezerva	Prize sala sport	Prize sala sport	Tabela electronica	Sonerie	Tablou TDep	Tablou T Vest.	Rezerva
Numar CIL/Prize Number CIL/ Sockets	5	5	-	5	5	1	1	-	-	-
Puțiere [kW] Power	1.25	1.25	-	2	2	2	0.2	5.28	12.03	-
Ic [A]	6	6	-	9.1	9.1	9.1	8.8	7	16	-
Sectiune FV/FPV Section	2x1.5/16	2x1.5/16	-	3x2.5/20	3x2.5/20	3x2.5/20	2x2.5/16	5x4/25	5x6/32	-
Faza/Phase	L1	L2		L1	L2	L3	L3	L1,L2,L3	L1,L2,L3	

L1=9.02KW
L2=9.02KW
L3=7.97KW

SPECIFICATIE TEHNICA TCB/TECHNICAL SPECIFICATIONS TCB

Q4-Q6,Q10 Disjuncor cu protecție la suprasarcina si scurtcircuit 2P-16A

cu protecție diferențiala de 30 mA

Circuit breaker with overload and short circuit protection 2P-16A

and differential protection 30mA

Q1-Q3 Intrerupator automat 2P-10A

Automatic switch 2P-10A

Q7 Intrerupator automat 2P-6A

Automatic switch 2P-6A

Q8 Intrerupator automat 3P-16A

Automatic switch 3P-16A

Q9 Intrerupator automat 3P-25A

Automatic switch 3P-25A

Q11 Separator de sarcina 3P-50A

Charge separator 3P-50A

LEGENDA/LEGEND :

- Disjuncor cu protecție diferențiala
Circuit breaker with differential protection
- Disjuncor magneto-termic
Thermo-magnetic circuit breaker
- Circuit de priză monofazat
Monophase socket circuit
- Circuit lumina
Lighting circuit
- Separator de sarcina
Charge separator

VERIFICATOR		NUME	SEMNAȚURA	CERINȚA	REFERAT / EXPERTIZA NR. / DATA		
M.L.P.A.T.		Pi.Dr.Ing. Moroldo C. Dan		Ie			
PROJECT DESIGN COORDINATOR: COORDINATOR PROJECT: <div>THE LOUIS BERGER GROUP, INC</div>							
BUCHAREST SCHOOLS INFRASTRUCTURE REHABILITATION / REABILITAREA INFRASTRUCTURII EDUCATIONALE IN MUNICIPIUL BUCURESTI							
DESIGNER/PROIECTANT:		M4					
		M3					
		M2					
		M1					
Modif		Date/Data		DESIGNED BY/PROIECTAT		VERIFIED BY/ VERIFICAT	
						PROJ. DIR./SEF PROIECT	
BENEFICIARY/BENEFICIAR		SCHOOL NAME/ NUME ȘCOALA		ȘCOALA GENERALA NR.310 - SALA DE SPORT / GENERAL SCHOOL NO.310-SPORTS HALL			
MUNICIPALITY OF BUCHAREST PRIMARIA MUNICIPIULUI BUCURESTI							
NAME/ NUME		SIGNAT./SEMNAȚURA		TYPE OF WORKS/ LUCRARE		ELECTRICAL WORKS / LUCRARE DE ELECTRICE	
DESIGNED BY PROIECTAT		Ing. B. Ilinia					
VERIFIED BY VERIFICAT		Ing. A. Barbalat					
PROJ. DIR. SEF PROIECT		anh. S. Iechim		TITLE/ PLANSĂ		SPORTS HALL ELECTRICAL PANEL TSala TABLOU ELECTRIC SALA SPORT TSala	
DATE/ DATA		SCALE/ SCARA		EXEMPLAR NR.		PROJ. PHASE/FAZA PROJECT Detailed Design Project tehnic	
01/2007						PROJ. No./Nr./PROIECT 087/56	
						DRWG. No./Nr. PLANSĂ IE/003	

It is prohibited to copy, multiply or print this document without written approval of THE LOUIS BERGER GROUP, INC.
Este interzisă copierea, multiplicarea și imprimarea documentației fără aprobarea scrisă a THE LOUIS BERGER GROUP, INC.