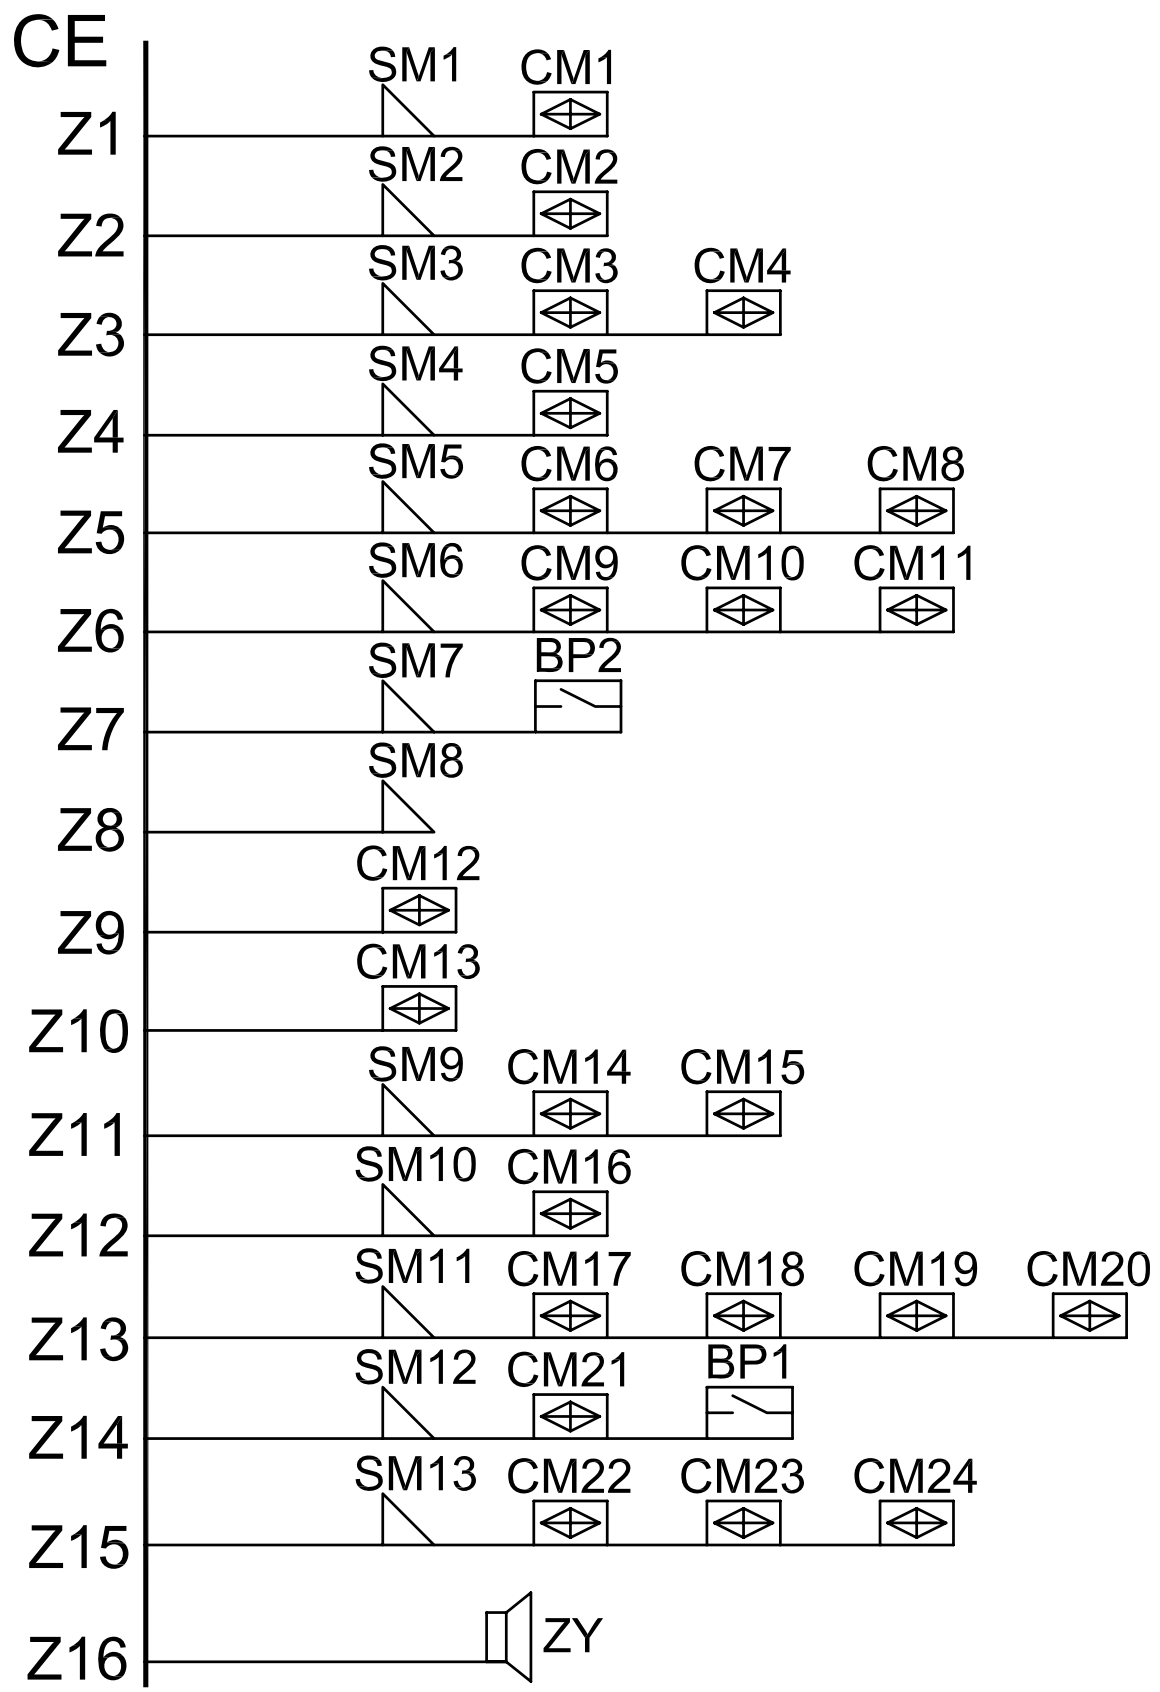

LEGENDA:

CE - Centrala avertizare efractie/ anti- breaking station
AT - Apelator telefonic/phone
BP - Buton de panica/panic button
SM - Senzor de miscare in infrarosu/infrared moving sensor
ZY - Sirena autonoma de exterior/outdoor independent siren
CM - Contact magnetic/magnetic contact

Nota: Schema este informativa;
Proiecatrea si executia instalatiei de antiefractie se va realiza
de o firma atestata de politie pentru aceasta categorie de instalatii
Note: The scheme is informative;
The designing and the execution of the anti-breaking instalation will be realised
by a certyfied firm by the police for this category of instalations

VERIFICATOR M.L.P.A.T.	NUME Pr.Dr.Ing. Moroldo C. Dan	SEMNATURA	CERINTA Ie	REFERAT / EXPERTIZA NR. / DATA 194 / 05.04.2006

PROJECT DESIGN COORDINATOR:
COORDINATOR PROIECT:

THE LOUIS BERGER GROUP, INC

BUCHAREST SCHOOLS INFRASTRUCTURE REHABILITATION / REABILITAREA INFRASTRUCTURII EDUCATIONALE IN MUNICIPIUL BUCURESTI

DESIGNER/PROIECTANT:
CONSILIER CONSTRUCT
J40/7395/1995

M4				
M3				
M2				
M1				
Modif	Date/Data	DESIGNED BY/PROIECTAT	VERIFIED BY/ VERIFICAT	PROJ. DIR./SEF PROIECT

BENEFICIARY/BENEFICIAR
MUNICIPALITY OF BUCHAREST
PRIMARIA MUNICIPIULUI BUCURESTI

SCHOOL NAME/ NUME SCOALA: **General School no. 310 / Scoala generala nr. 310**

	NAME/ NUME	SIGNAT./SEMNATURA
DESIGNED BY PROIECTAT	ing. B. Irimia	
VERIFIED BY VERIFICAT	ing. A. Barbalat	
PROJ. DIR. SEF PROIECT	arh. S. Ichim	

TYPE OF WORKS/ LUCRARE: **ELECTRICAL WORKS / LUCRARE DE ELECTRICE**
SCHOOL - BUILDING A / CLADIRE SCOALA - CORP A

TITLE/ PLANSA: **ANTI-BREAKING DIAGRAM**
MONOFILARA ANTI EFRACTIE

DATE/ DATA	SCALE/ SCARA	EXEMPLAR NR.	PROJ. PHASE/FAZA PROIECT	PROJ. No./Nr.PROIECT	DRWG. No./Nr. PLANSA
04/2006			Detailed Design Proiect tehnic	087/S6	A- IE/017

It is prohibited to copy, multiply or print this document without written approval of THE LOUIS BERGER GROUP, INC.
Este interzisa copierea, multiplicarea si imprumutarea documentatiei fara aprobarea scrisa a THE LOUIS BERGER GROUP, INC.