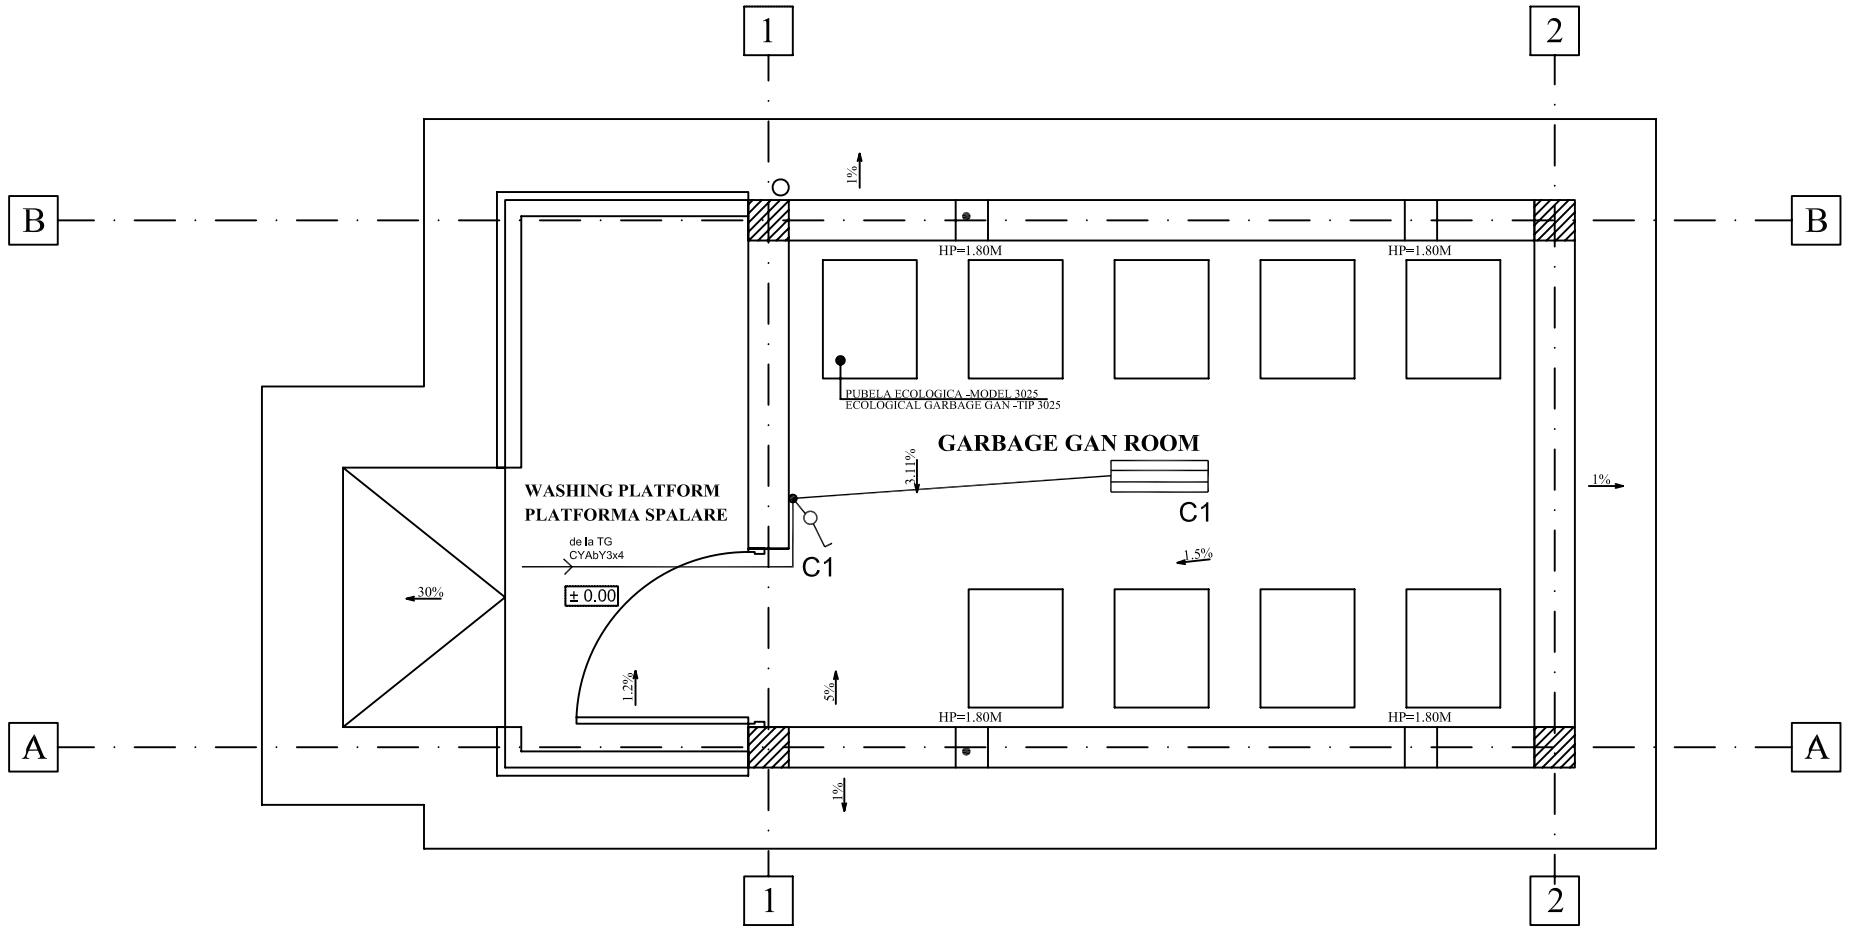

LEGENDA:

- Corp de iluminat etans - min. IP44 - cu dispersor acrilic - pentru 2 lampi fluorescente 18 W - tip FIPAD-04-218 sau similar
- Intrerupator
- Fluorescent water-proof luminaries, min. IP44 protection degree, with acrylic dispersor, for 2 fluorescent tubular lamps 18W - type FIPAD-04-218 or similar
- Switch

VERIFICATOR M.L.P.A.T.	NUME Pr.Dr.Ing. Moroldo C. Dan	SEMNATURA	CERINTA Ie	REFERAT / EXPERTIZA NR. / DATA 194 / 05.04.2006

PROJECT DESIGN COORDINATOR:
COORDINATOR PROIECT:

THE LOUIS BERGER GROUP, INC

BUCHAREST SCHOOLS INFRASTRUCTURE REHABILITATION / REABILITAREA INFRASTRUCTURII EDUCATIONALE IN MUNICIPIUL BUCURESTI

DESIGNER/PROIECTANT:
CONSILIER CONSTRUCT
J40/7395/1995

M4				
M3				
M2				
M1				
Modif	Date/Data	DESIGNED BY/PROIECTAT	VERIFIED BY/ VERIFICAT	PROJ. DIR./SEF PROIECT

BENEFICIARY/BENEFICIAR
MUNICIPALITY OF BUCHAREST
PRIMARIA MUNICIPIULUI BUCURESTI

SCHOOL NAME/ NUME SCOALA: **General School no. 310 / Scoala generala nr. 310**

	NAME/ NUME	SIGNAT./SEMNATURA
DESIGNED BY PROIECTAT	ing. B. Irimia	
VERIFIED BY VERIFICAT	ing. A. Barbalat	
PROJ. DIR. SEF PROIECT	arh. S. Ichim	

TYPE OF WORKS/ LUCRARE: **ELECTRICAL WORKS / LUCRARE DE ELECTRICE**
WASTE DEPOT / GHENA ECOLOGICA DE GUNOI

TITLE/ PLANSA: **GROUND FLOOR PLAN,ELECTRICAL INSTALLATIONS**
PLAN PARTER, INSTALATII ELECTRICE

DATE/ DATA	SCALE/ SCARA	EXEMPLAR NR.	PROJ. PHASE/FAZA PROIECT	PROJ. No./Nr.PROIECT	DRWG. No./Nr. PLANSA
04/2006			Detalied designs Proiect tehnic	087/S6	GE006- EL/001

It is prohibited to copy, multiply or print this document without written approval of THE LOUIS BERGER GROUP, INC.
Este interzisa copierea, multiplicarea si imprumutarea documentatiei fara aprobarea scrisa a THE LOUIS BERGER GROUP, INC.