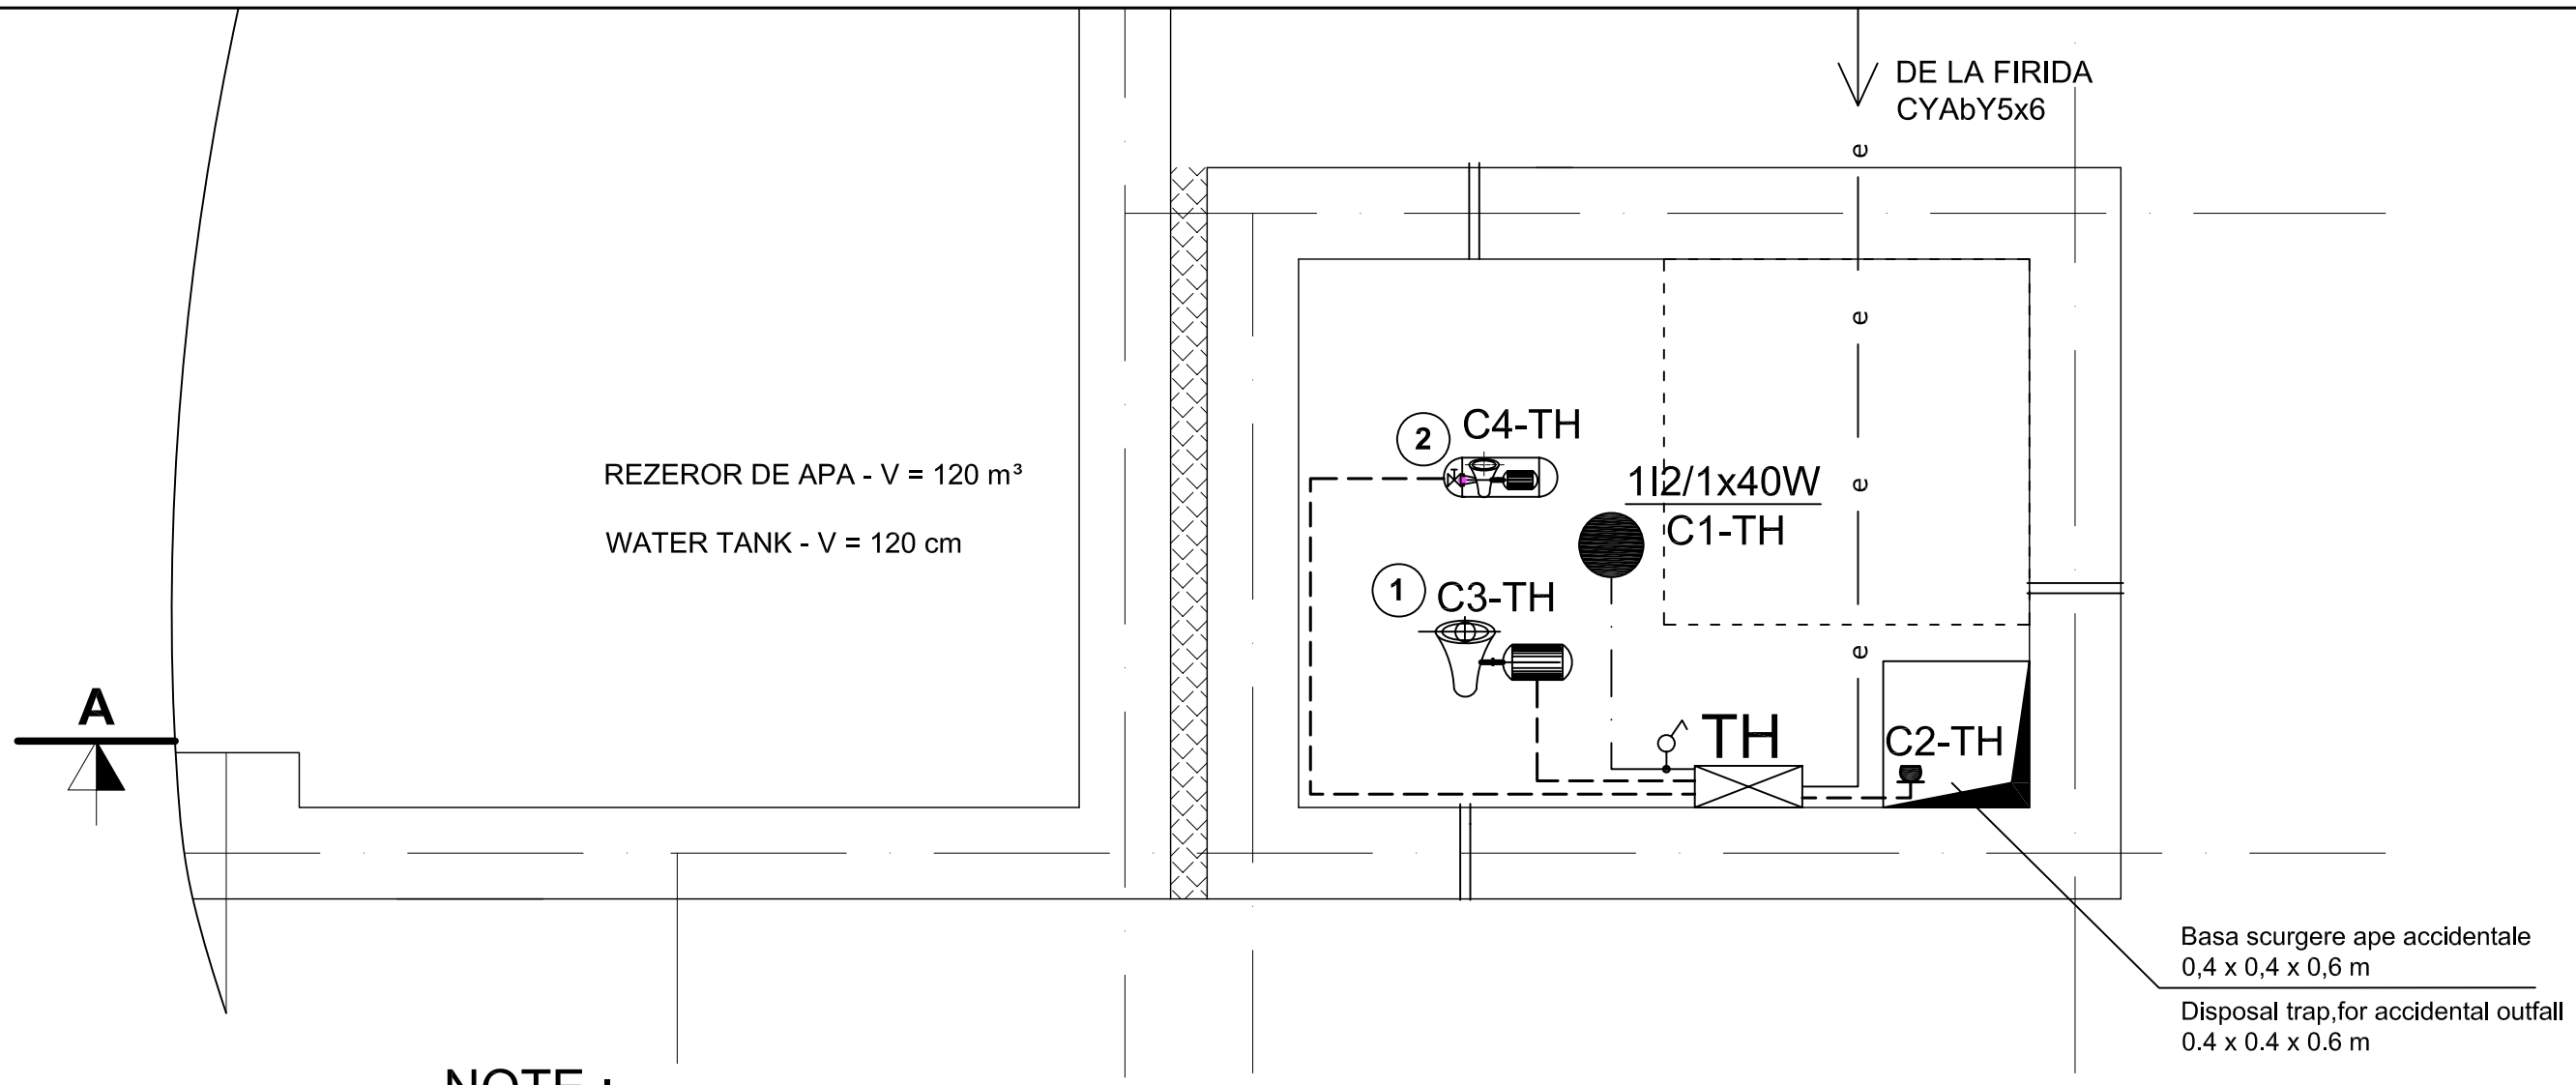

NOTE :

*The present drawing will be consulted together with following plan : GE004-EL/001.

Legenda prize/Socket legend:

Priza 16A/220V cu contact de protectie, constructie etansa/
socket 16A/220V with earth contact, water proof construction

Tablou electric grad de protectie IP65/Electrical panel protection level IP65

Conductoare/Conductors:

Traseu circuit priza FY3x2,5 in tub de protectie IPEY20/
socket circuit copre FY3x2.5 mounted in protection tube IPEY20

Nota/Note:

►Priza se va monta la h=0.5 m fata de cota pardoselii finite/The sockets will be mounted at 0.5 m by the floor level

Legenda iluminat/Lighting legend:
Corpuri de iluminat/Lighting fixtures

I2-Corp de iluminat tip aplica 1x40W, etans, grad de protectie IP65, montaj aparent
I2-Lighting fixture bracket type 1x40W, water proof construction, IP65 protection level, apparent mounting

Echipamente/Equipments:

Intrerupator simplu 10A
One way switch 10A

Conductoare/Conductors:

Traseu circuit iluminat 2xFY1,5 in tub de protectie IPY16
lighting circuit copre FY2x1.5 mounted in protection tube

Nota/Note:

►Prezentul plan se va consulta impreuna cu schemele monofilare ale tablourilor electrice aferente/The present plan will be consulted with the monofilar scheme of the afferent electrical panel

(1) Electropompa centrifuga de stingere a incendiului
G=10l/s; H = 50 mCA; N = 11 kW
Spinout electric pump for fire fighting water,
G=10l/s; H = 50 mCA; N = 11 kW

(2) Grup de pompare (electropompa + hidrofor) pentru apa de spalare
Q = 5.4 m³/h; H = 20 mCA; N = 2,2 kW
Water pumping assembly (electric pump + hydrophore) for washing water, Q = 5.4 m³/h; H = 20 mCA; N = 2,2 kW

VERIFICATOR	NUME	SEMNATURA	CERINTA	REFERAT / EXPERTIZA NR. / DATA
M.L.P.A.T.	Pr.Dr.Ing. Moroldo C. Dan		Ie	194 / 05.04.2006

PROJECT DESIGN COORDINATOR:
COORDINATOR PROIECT:

THE LOUIS BERGER GROUP, INC

BUCHAREST SCHOOLS INFRASTRUCTURE REHABILITATION / REABILITAREA INFRASTRUCTURII EDUCATIONALE IN MUNICIPIUL BUCURESTI

DESIGNER/PROIECTANT:

CONSILIER CONSTRUCT
J40/7395/1995

Modif	Date/Data	DESIGNED BY/PROIECTAT	VERIFIED BY/ VERIFICAT	PROJ. DIR./SEF PROIECT
M4				
M3				
M2				
M1				

BENEFICIARY/BENEFICIAR
MUNICIPALITY OF BUCHAREST
PRIMARIA MUNICIPIULUI BUCURESTI

SCHOOL NAME/ NUME SCOALA: **General School no. 310 / Scoala generala nr. 310**

	NAME/ NUME	SIGNAT./SEMNATURA
DESIGNED BY PROIECTAT	ing. B. Irimia	
VERIFIED BY VERIFICAT	ing. A. Barbalat	
PROJ. DIR. SEF PROIECT	arh. S. Ichim	

TYPE OF WORKS/ LUCRARE: **ELECTRICAL WORKS / LUCRARE DE ELECTRICE**
PUMP STATION / STATIA DE POMPARE

TITLE/ PLANSA: **PUMP STATION PLAN**
PLAN STATIE DE POMPARE

DATE/ DATA	SCALE/ SCARA	EXEMPLAR NR.	PROJ. PHASE/FAZA PROIECT	PROJ. No./Nr.PROIECT	DRWG. No./Nr. PLANSA
04/2006			Detailed designs / Proiect tehnic	087/S6	GE007- EL/001

It is prohibited to copy, multiply or print this document without written approval of THE LOUIS BERGER GROUP, INC.
Este interzisa copierea, multiplicarea si imprumutarea documentatiei fara aprobarea scrisa a THE LOUIS BERGER GROUP, INC.