PLAN SARPANTA
Scara 1:50

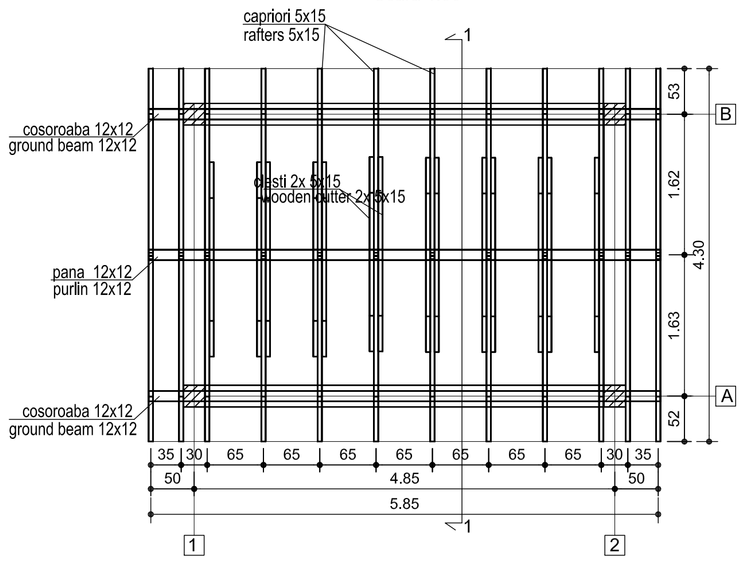

RESIN MATERIAL II QUALITY CLASS
THE WOODEN MATERIAL WILL HEVE A MAXIMUM HUMIDITY OF 15 %
JOINTS BY PURLIN, METAL PLATES AND NAILS
THE RISIN WILL BE PROTECTED AGAINST FIRE BY FIREPROFING

Sectiune A-A
Scara 1:20

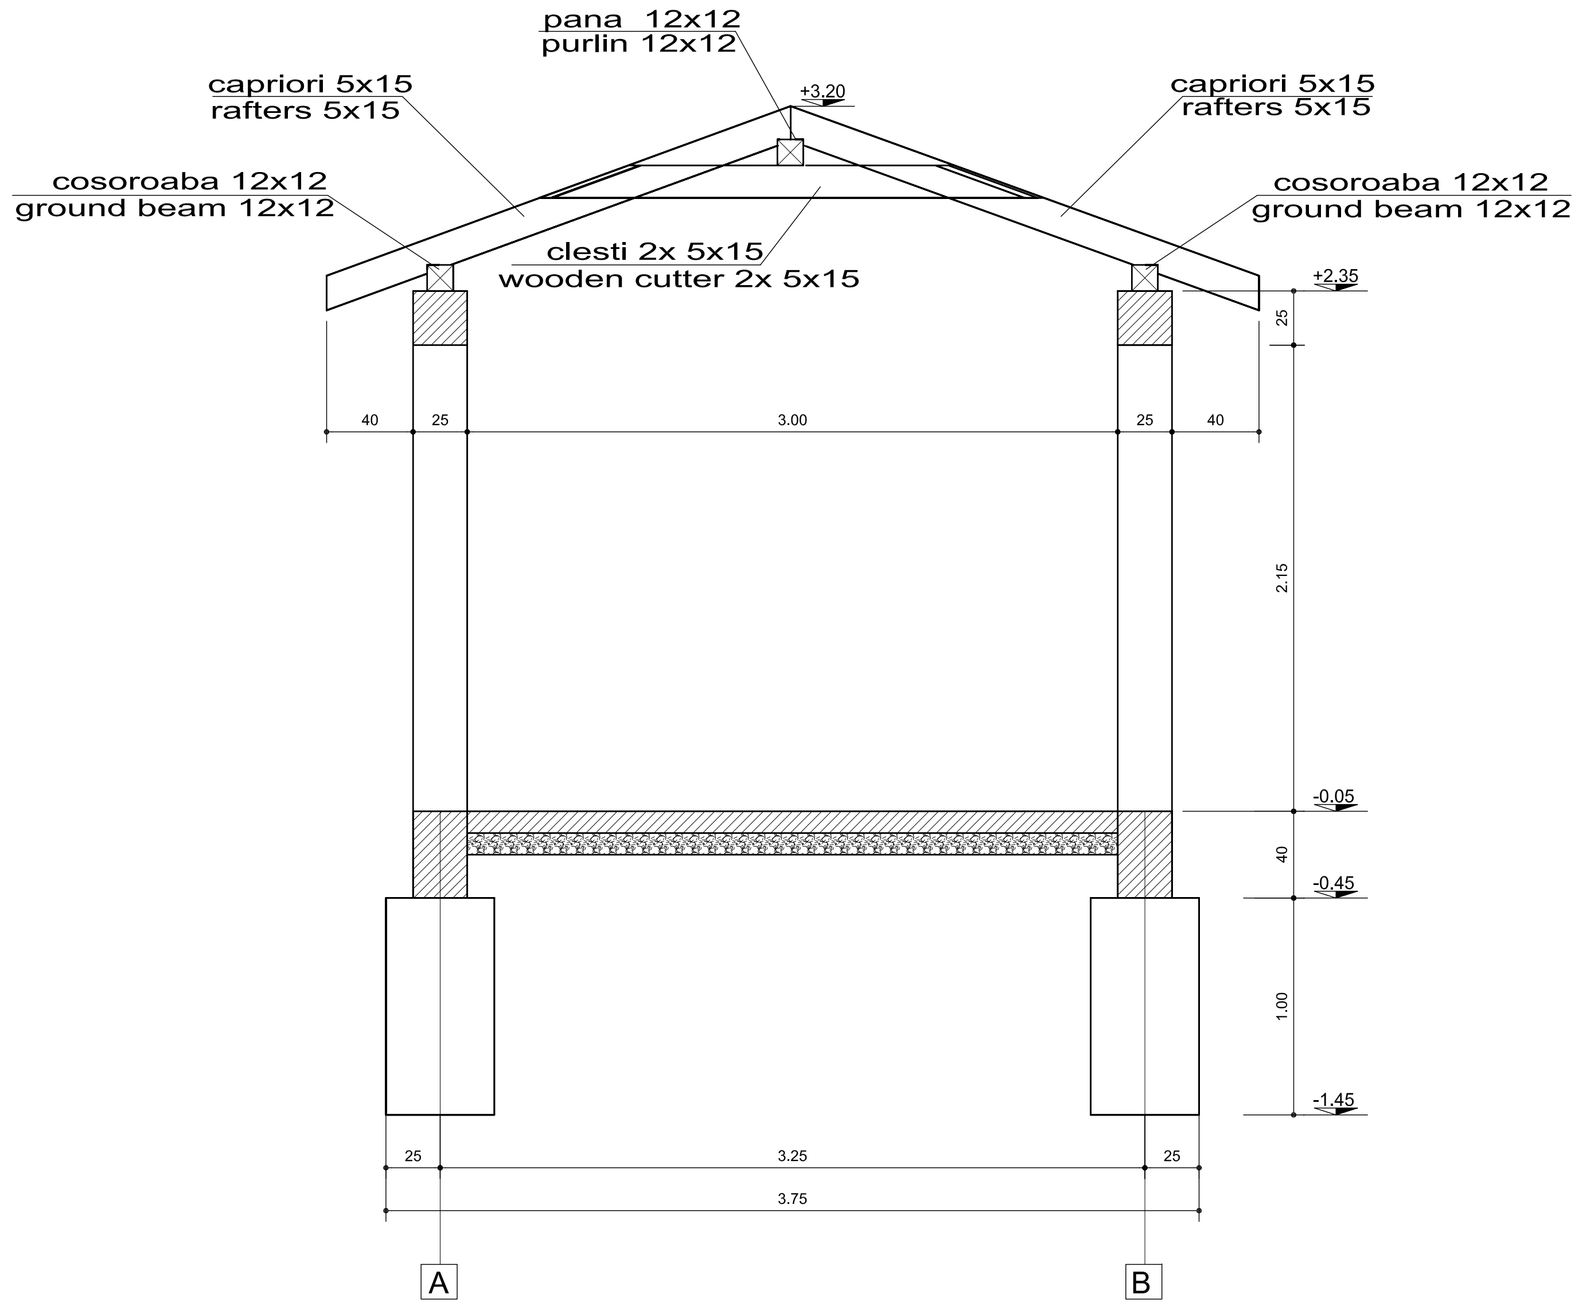

MATERIAL DE RASINOASE CLASA II DE CALITATE(CLASA B)
MATERIALUL LEMNOS VA AVEA UMIDITATEA MAX 15%
IMBINARI PRIN CHERTARE, PLACUTE METALICE SI CUIE
LEMNUL DE RASINOASE SE VA PROTEJA LA FOC PRIN IGNIFUGARE

M.I.P.A.T. VERIFIER VERIFICATOR M.I.P.A.T	NAME: NUME :	SIGNATURE: SEMNATURA:	REQUEST: CERINTA:	REPORT / EXAMINATION NO / DATE REFERAT / EXPERTIZA NR. / DATA

PROJECT DESIGN COORDINATOR:
COORDONATOR PROIECT: **THE LOUIS BERGER GROUP, INC**

BUCHAREST SCHOOL INFRASTRUCTURE REHABILITATION / REABILITAREA INFRASTRUCTURII EDUCATIONALE IN MUNICIPIUL BUCURESTI

DESIGNER:
PROIECTANT: CONSILIER CONSTRUCT

	Modif	Date / Data	DSIGNED BY / PROIECTAT	VERIFIED BY / VERIFICAT	PROJ DIR. / SEF PROIECT
M4					
M3					
M2					
M1					

BENEFICIAR:
PRIMARIA MUNICIPIULUI BUCURESTI

	NAME / NUME	SIGN. / SEMNATURA
DESIGNED BY PROIECTAT	**ING. A. ADAM**	
VERIFIED BY VERIFICAT	**ING. G. GHICA**	
PROJ. DIR. SEF PROIECT	**ARH. S. ICHIM**	

SCHOOL NAME NUME SCOALA	**GENERAL SCHOOL NO. 310 SCOALA GENERALA NR. 310**
TYPE OF WORKS LUCRARE	**LUCRARE DE REZISTENTA , CLADIRE GE006 STRUCTURAL WORKS , BUILDING GE006**
TITLE PLANSA	**ROOF PLAN -WASTE DEPOSIT PLAN SARPANTA- GHENA ECOLOGICA**

DATE / DATA	SCALE / SCARA	EXEMPLAR NR.	PROJ PHASE / FAZA PROIECT	PROJ. NO / NR.PROIECT	DRWG. NO. / NR. PLANSA
07/2006	**1 : 50**		**P.T.**	**087/S6**	**GE006-R/003**

It is prohibited to copy, multiply or print this document without written approval of THE LOUIS BERGER GROUP, INC.
Este interzisa copierea, multiplicarea si imprumutarea documentatiei fara aprobarea scrisa a THE LOUIS BERGER GROUP, INC.