




10021.7

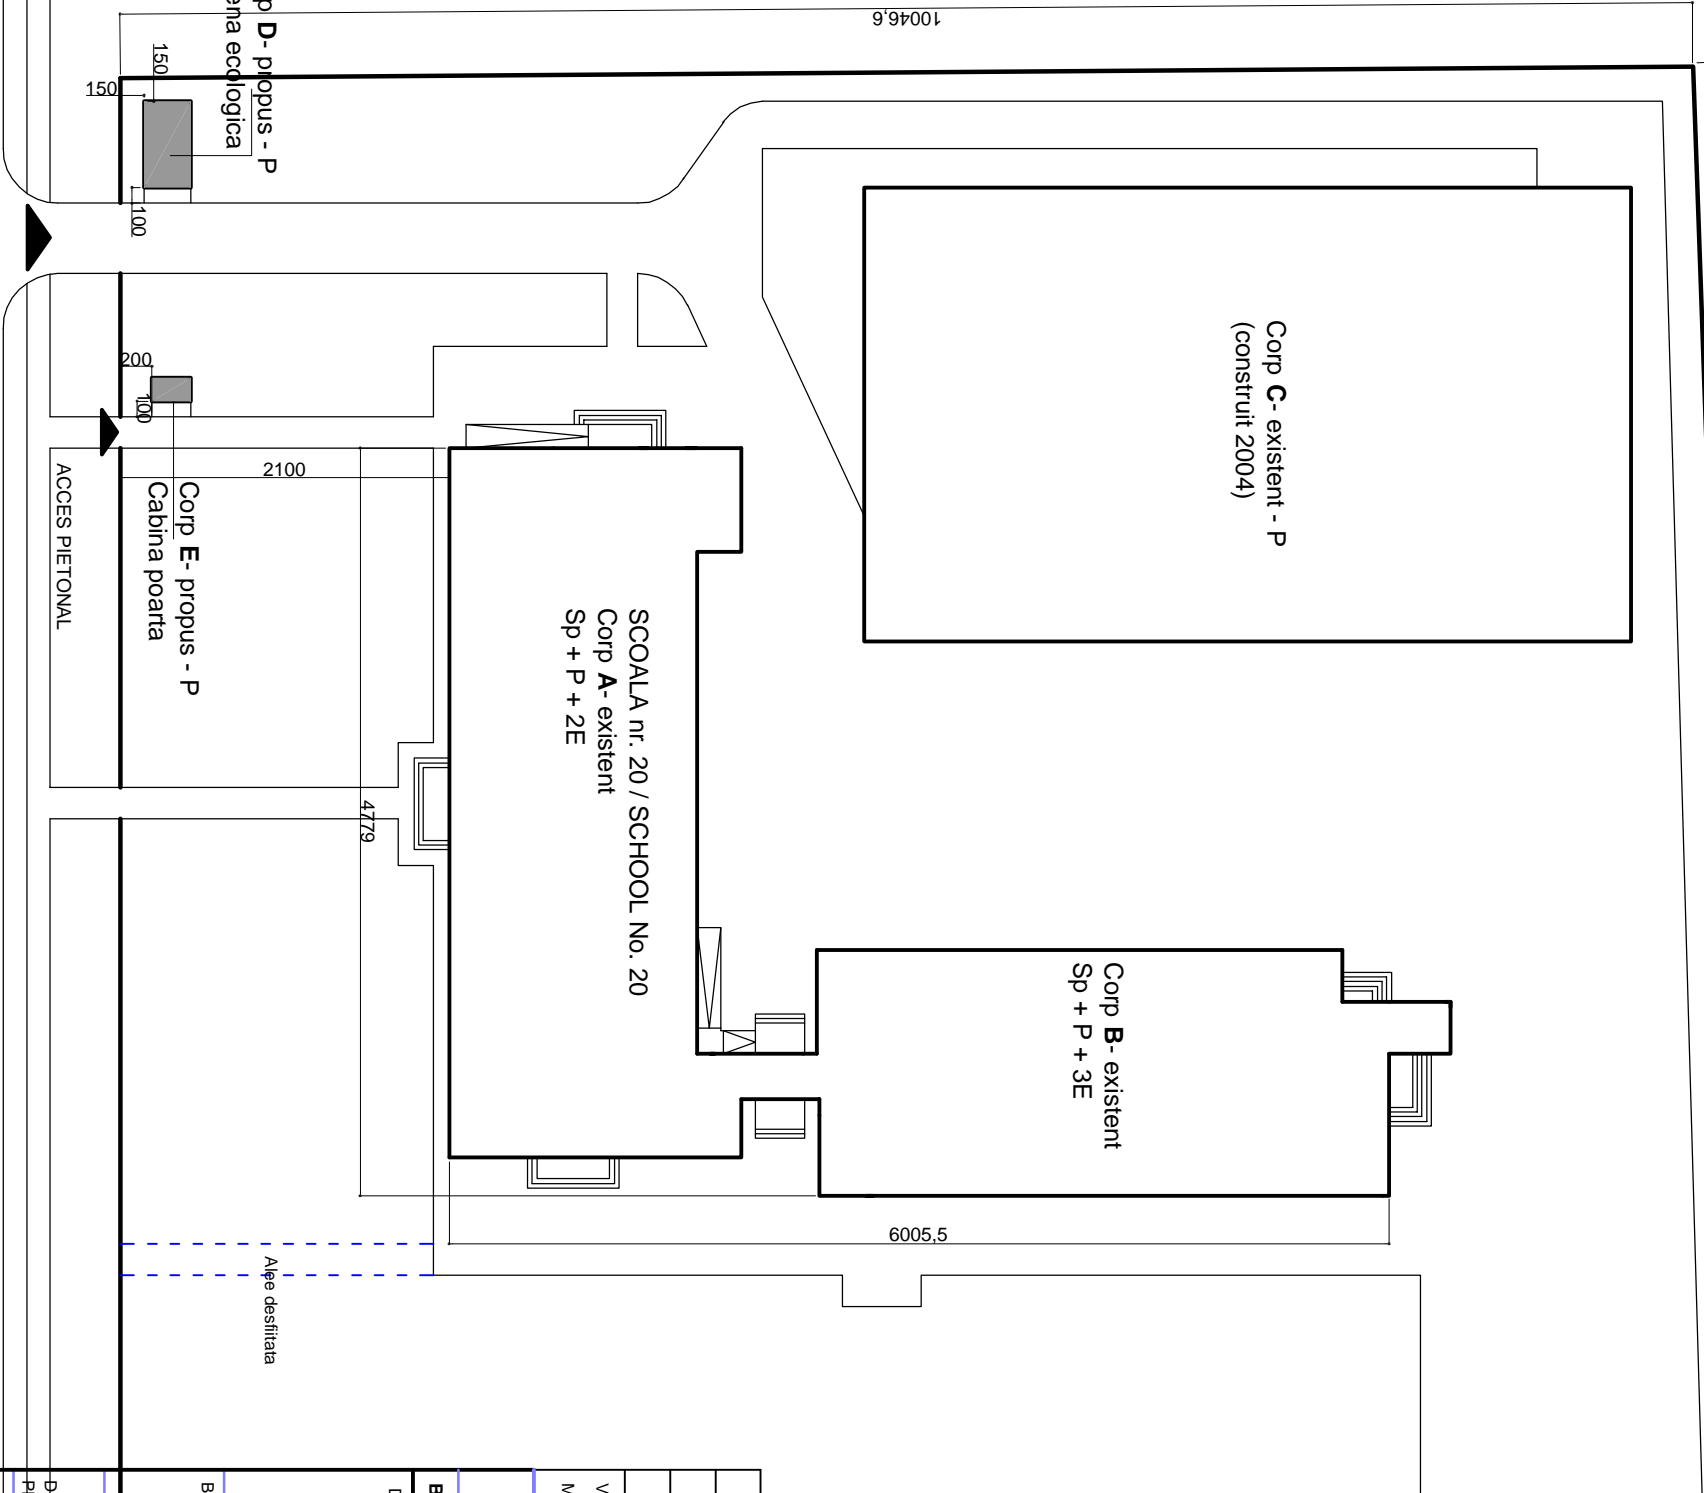


VERIFICATOR	NUME	SEMNATURA	CERINTA	REFERAT / EXPERTIZA NR. / DATA	
MLP.A.T.					

PROJECT DESIGN COORDINATOR:  THE LOUIS BERGER GROUP, INC.

COORDINATOR PROJECT:

BUCHAREST SCHOOLS INFRASTRUCTURE REHABILITATION / REABILITAREA INFRASTRUCTURII EDUCATIONALE IN MUNICIPIUL BUCURESTI

DESIGNER/PROIECTANT:		M4			
SC CONSILIER CONSTRUCT SRL str. Stupca nr. 6 - Bucuresti J 40 / 7395 / 95 - R 7738294		M3			
		M2			
		M1			
		Modif	Date/Data	DESIGNED BY/PROIECTAT	VERIFIED BY/ VERIFICAT
					PROJ. DIR./SEF PROIECT

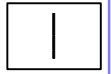BENEFICIARY/BENEFICIAR MUNICIPALITY OF BUCHAREST PRIMARIA MUNICIPIULUI BUCURESTI		SCHOOL NAME/ NUME SCOALA	SCHOOL no. 20, "SIMION MEHEDINTI" SCOALA nr. 20, "SIMION MEHEDINTI"
---	---	-----------------------------	--

DESIGNED BY PROIECTAT	NAME/NUME c.arh. Teodor Banica	SIGNAT./SEMNATURA	TYPE OF WORKS/ LUCRARE	ARCHITECTURAL WORKS / LUCRARE DE ARHITECTURA SCHOOL (BUILDINGS A-E) / SCOALA (CORPURILE A-E)	SITE PLAN PLAN AMPLASAMENT
VERIFIED BY VERIFICAT	arh. Smaranda Baciu		TITLE/ PLANSA		
PROJ. DIR.	arh. Constanta Carp				
SEF PROIECT					

DATE/ DATA	SCALE / SCARA	EXEMPLAR NR.	PROJ. PHASE/FAZA PROIECT	PROJ. No./Nr./PROIECT	DRWG. No./Nr. PLANSA
09 / 2006	1:500		Detailed Design Proiect tehnic	076 / S3	AR/001
It is prohibited to copy, multiply or print this document without written approval of THE LOUIS BERGER GROUP, INC. Este interzisă copierea, multiplicarea și imprimarea documentelor fără aprobarea scrisă a THE LOUIS BERGER GROUP, INC.					