TABLE OF AREAS AND FINISHING / TABEL SUPRAFEŢE ŞI FINISAJE

NO. NR.	FUNCTION / FUNCŢIUNEA	area (sqm) aria (mp)	floorings pardoseli	walls pereţi	ceilings tavane
P 1	CORRIDOR CORIDOR	101.62	ceramic tiles / gresie ceramică• antiderapant•	int. waterproof paint h=1.50m;int. washable paint vopsitorii ancrise h=1.50m; zugravell lavabile	interior washable paint / zugrăvell lavabile
P 2	TEACHERS WC WC PROFESORI	5.42	ceramic tiles / gresie ceramică• antiderapant•	laimre• palm. la h=2.10 m; zugrăvell lavabile laimre• palm. la h=2.10 m; zugrăvell lavabile	interior washable paint / zugrăvell lavabile
P 3	BUFFET BUFET	10.22	ceramic tiles / gresie ceramică• antiderapant•	int. waterproof paint h=1.50m;int. washable paint vopsitorii ancrise h=1.50m; zugrăvell lavabile	interior washable paint / zugrăvell lavabile
P 4	HALL HOL	32.76	ceramic tiles / gresie ceramică• antiderapant•	int. waterproof paint h=1.50m;int. washable paint vopsitorii ancrise h=1.50m; zugrăvell lavabile	interior washable paint / zugrăvell lavabile
P 5	SECRETARIATE SECRETARIAT	33.68	classic parquet / parchet clasic	interior washable paint / zugrăvell lavabile	interior washable paint / zugrăvell lavabile
P 6	HEADMASTERS ROOM CABINET DIRECTOR	16.22	classic parquet / parchet clasic	interior washable paint / zugrăvell lavabile	interior washable paint / zugrăvell lavabile
P 7	GYM SALA ACTIVITATI SPORTIVE	50.56	Vinyl floor covering / PVC special sali sport	int. waterproof paint h=1.50m;int. washable paint vopsitorii ancrise h=1.50m; zugrăvell lavabile	interior washable paint / zugrăvell lavabile
P 8	GYM SALA ACTIVITATI SPORTIVE	50.16	Vinyl floor covering / PVC special sali sport	int. waterproof paint h=1.50m;int. washable paint vopsitorii ancrise h=1.50m; zugrăvell lavabile	interior washable paint / zugrăvell lavabile
P 9	STAIR CASE CASA SCARII	17.16	ceramic tiles / gresie ceramică• antiderapant•	int. waterproof paint h=1.50m;int. washable paint vopsitorii ancrise h=1.50m; zugrăvell lavabile	interior washable paint / zugrăvell lavabile
P 10	I.T. ROOM SALA INFORMATICA	66.84	Vinyl floor covering / PVC de trafic intens	int. waterproof paint h=1.50m;int. washable paint vopsitorii ancrise h=1.50m; zugrăvell lavabile	interior washable paint / zugrăvell lavabile
P 11	AUXILIARY ROOM Camera personal	14.80	Vinyl floor covering / PVC de trafic intens	int. waterproof paint h=1.50m;int. washable paint vopsitorii ancrise h=1.50m; zugrăvell lavabile	interior washable paint / zugrăvell lavabile
P 12	OFFICE CABINET METODIC	33.40	Vinyl floor covering / PVC de trafic intens	interior washable paint / zugrăvell lavabile	interior washable paint / zugrăvell lavabile
P 13	GIRLS WC GRUP SANITAR FETE	23.76	ceramic tiles / gresie ceramică• antiderapant•	laimre to h=2.10 m; interior washable paint laimr• palm. la h=2.10 m; zugrăvell lavabile	interior washable paint / zugrăvell lavabile
P 14	BOYS WC GRUP SANITAR BAIETI	20.07	ceramic tiles / gresie ceramică• antiderapant•	laimroe to h=2.10 m; interior washable paint laimr• palm. la h=2.10 m; zugrăvell lavabile	interior washable paint / zugrăvell lavabile
P 15	DISABLED PERSONS WC GRUP SANITAR &AICIOAPATI	3.74	ceramic tiles / gresie ceramică• antiderapant•	laimroe to h=2.10 m; interior washable paint laimr• palm. la h=2.10 m; zugrăvell lavabile	interior washable paint / zugrăvell lavabile
P16	STAIRCASE CASA SCARII	17.81	ceramic tiles / gresie ceramică• antiderapant•	int. waterproof paint h=1.50m;int. washable paint vopsitorii ancrise h=1.50m; zugrăvell lavabile	interior washable paint / zugrăvell lavabile

USEFUL AREA / SUPRAFAŢA UTILĂ SU: 458.50 MP
BUILT AREA / SUPRAFAŢA CONSTRUITĂ SC=566.86 MP

LEGENDA

PEREŢI DEMOLAŢI

PEREŢI NOU CONSTRUIŢI

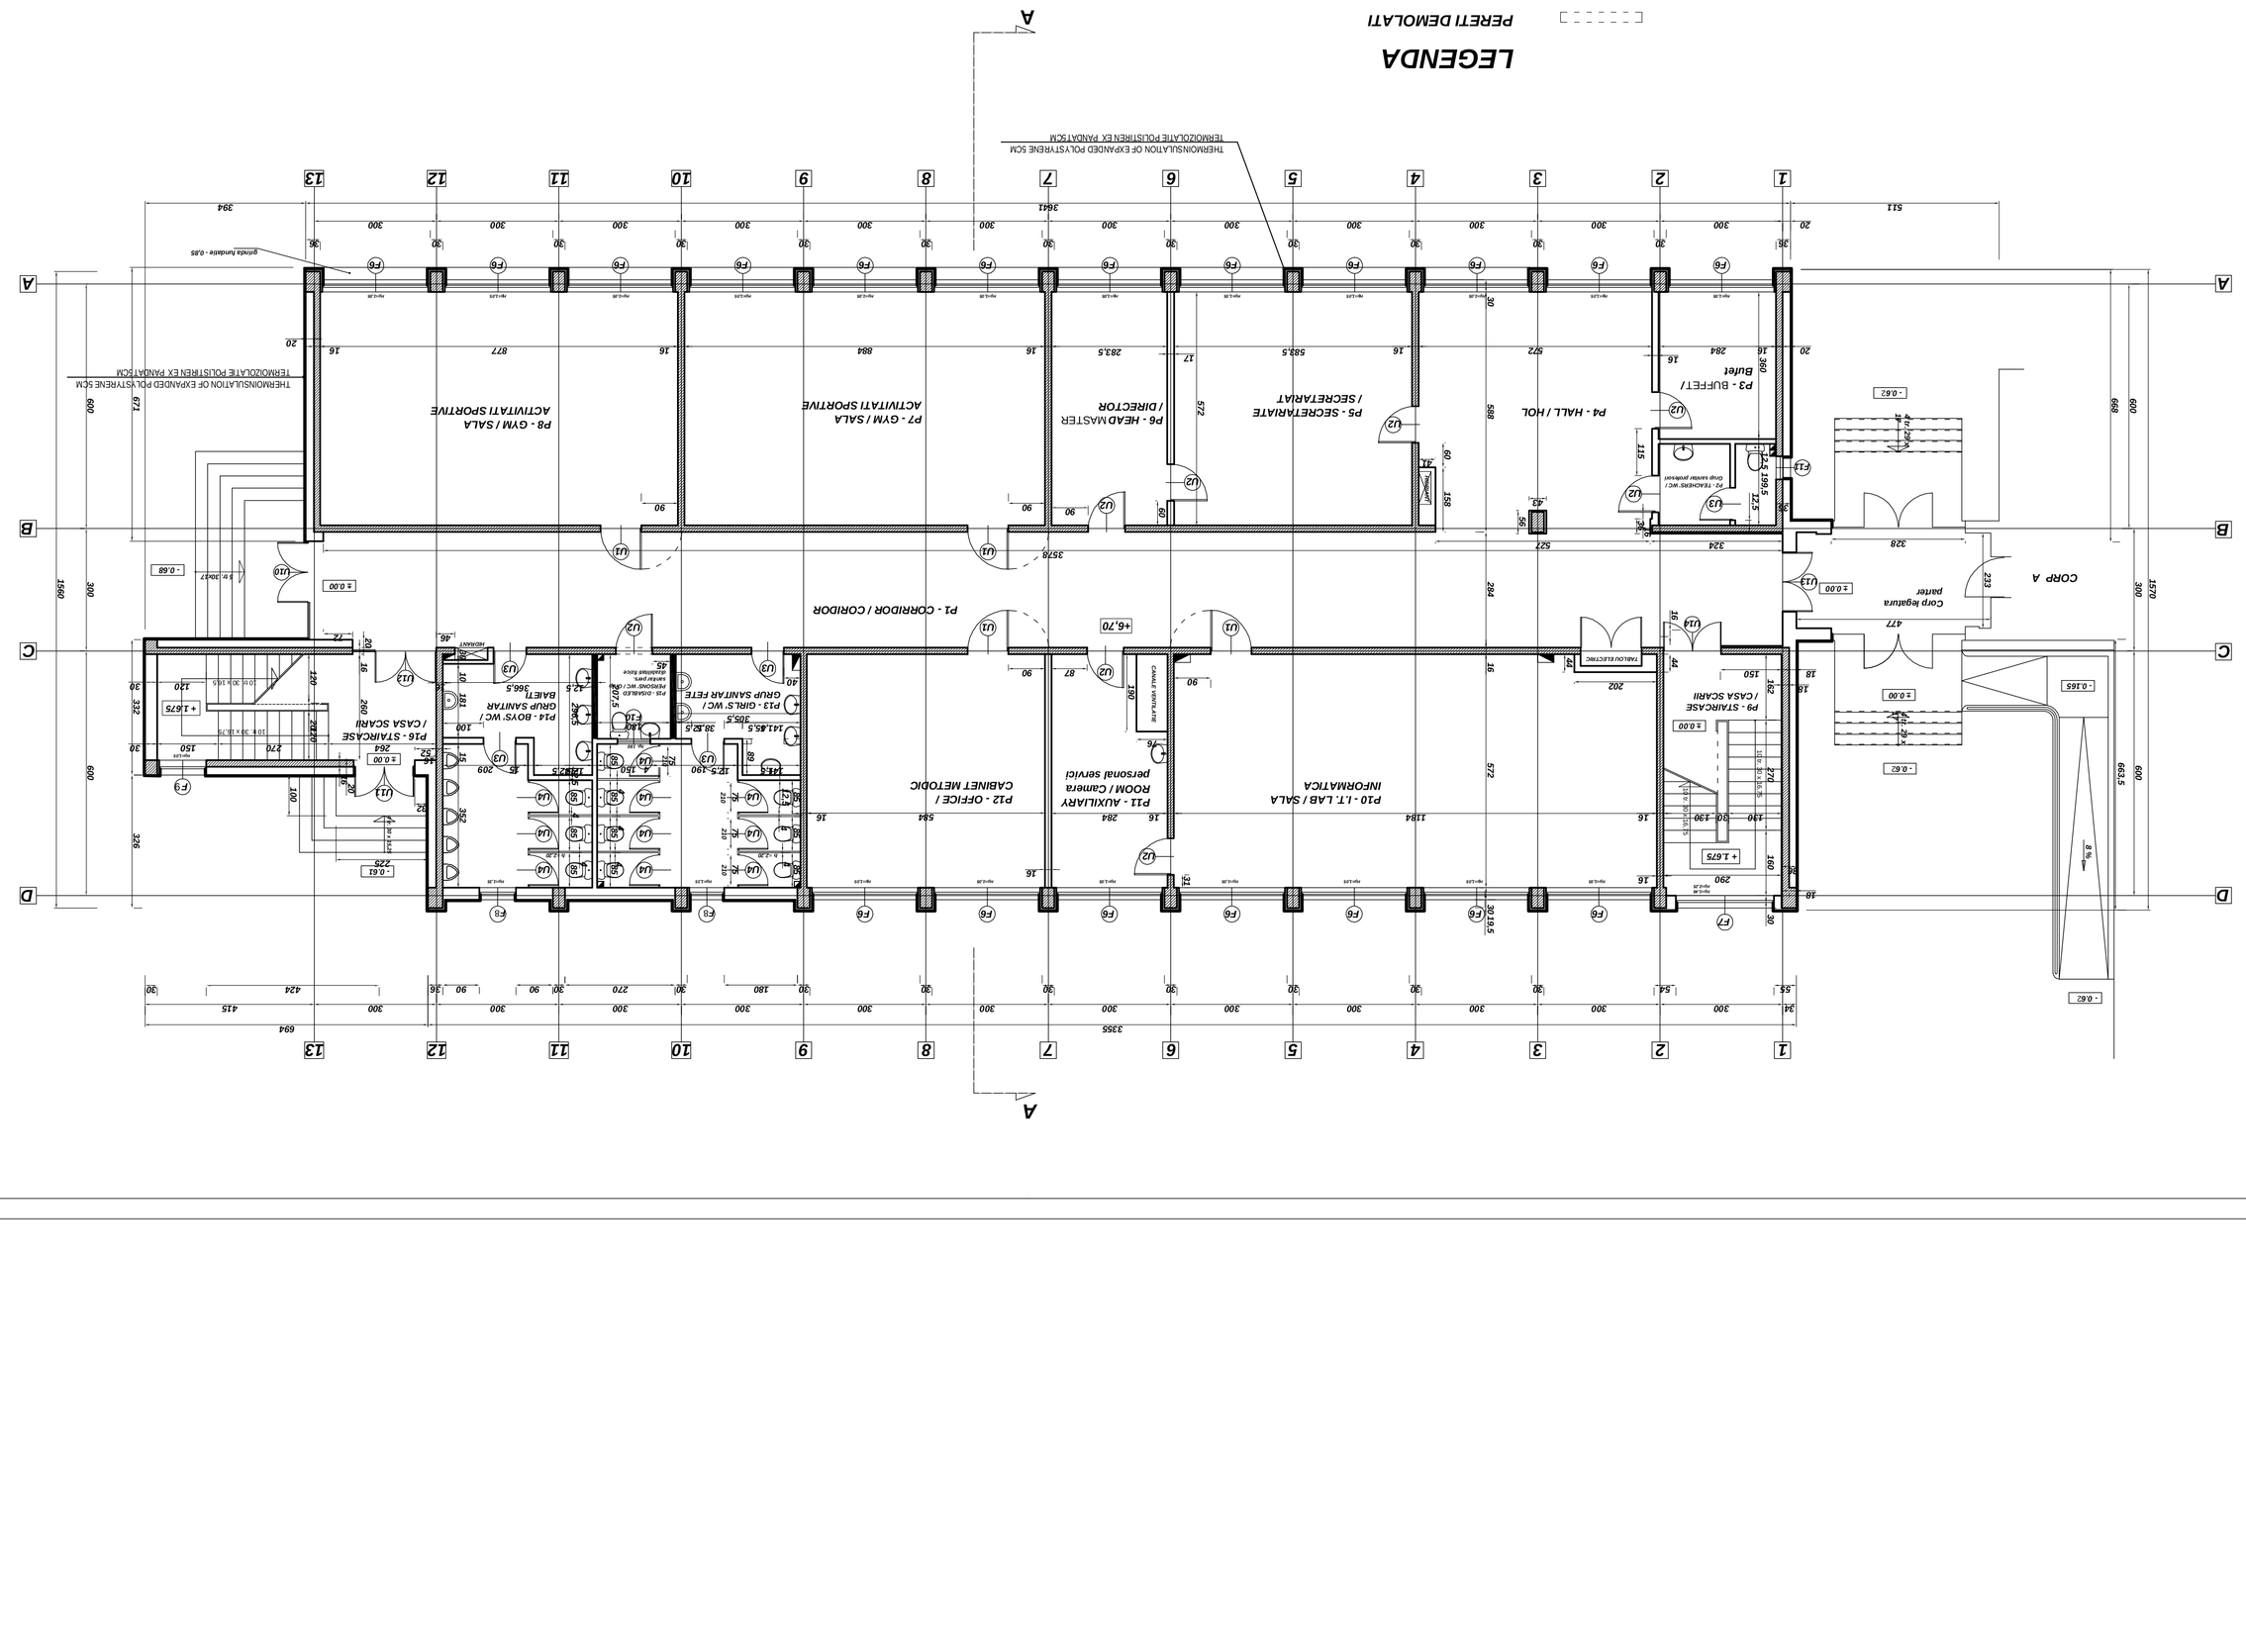

NOTE / NOTA:

SIGNIFICANCE CATEGORY OF BULDING C (NORMAL) -ACCORDING TO HGR 766 / CATEGORIA DE IMPORTANTA A CONSTRUCTIEI C (NORMALA) -CONFORM HGR 776.

SIGNIFICANCE CLASS OF BUILDING || -ACCORDING TO P100 / CLASA DE IMPORTANTA A CONSTRUCTIEI || -CONFORM P100

AMONUT OF FIRE RESISTANCE OF BUILDING || -ACCORDING TO TABLE 2.1.9. OF NORMATIVE P118/99 / GRADUL DE REZISTENTA LA FOC AL CONSTRUTIEI || -CONFORM TABEL 2.1.9. DIN NORMATIVUL P118/99.

ALL MEASUREMENTS SHOULD BE MADE ON SITE/TOATE MASURATORILE SA SE FACA LA FATA LOCULUI

ALL THE DOORS LOCATED ON THE HALLS AND AT THE STAIRCASES SHALL HAVE SELF-CLOSING SYSTEM/ UNELE AMPLASATE LA CASELE SCARILOR SI PE CORIDOARE VOR FI PREVAZUTE CU SISTEME DE AUTOINCHIDERE LENTA

VERIFICATOR NR. PT. A.T.	NUME NAME	SEMNATURA SIGNATURE	CERINTA REQUIREMENT	REFERAT / EXPERTIZA NR. / DATA REFERAT / EXPERTIZA NR. / DATA

PROIECTARE DESIGN COORDONATOR: / THE LOUIS BERGER GROUP, INC
COORDINATOR PROIECT:

BUCHAREST SCHOOLS INFRASTRUCTURE REHABILITATION / REABILITAREA INFRASTRUCTURII EDUCATIONALE IN MUNICIPIUL BUCURESTI

DESIGNER/PROIECTANT:
SC CONSILIER CONSTRUCT SRL
str. Supca Nr. 6 - Bucuresti
J 40 / 7395 / 95 - R 7738294

	Model	Data/data	DESIGNED BY/PROIECTAT	VERIFIED BY/ VERIFICAT	PROJ. DIR./SEF PROIECT
M4					
M3					
M2					
M1					

BENEFICIARY/BENEFICIAR
MUNICIPALITY OF BUCHAREST
PRIMARIA MUNICIPIULUI
BUCURESTI

SCHOOL NAME/ NUME SCOALA

SCHOOL no. 20, "SIMION MEHEDINTI"
SCOALA Nr. 20, "SIMION MEHEDINTI"

TYPE OF WORKS/ LUCRARE

ARCHITECTURAL WORKS / LUCRARE DE ARHITECTURA
SCHOOL - BUILDING B / SCOALA - CORP B

DESIGNED BY/ PROIECTAT	NAME/ NUME	SIGNATURE/SEMNATURA
	C.ARH. Teodor Balteiș	
VERIFIED BY/ VERIFICAT	arh. Smaranda Bazu	
PROJ. DIR./ SEF PROIECT	Camp	

TITLE/ TITLUL

GROUND FLOOR PLAN
PLAN PARTER

DATED/ DATA	SCALE / SCARA	EXEMPLAR NR.	PROJ. PHASE/FAZA PROIECT	PROJ. NR./NR. PROIECT	DRWG. NR./NR. PLANSA
09 / 2006	1:100	Detailed Design Proiect tehnic		076 / 53	B - AR/002

It is forbidden to copy, multiply or print this document without approval of THE LOUIS BERGER GROUP, INC.
Este interzisa copierea, multiplicarea si printuirea acestui document fara aprobarea scrisa a THE LOUIS BERGER GROUP, INC.