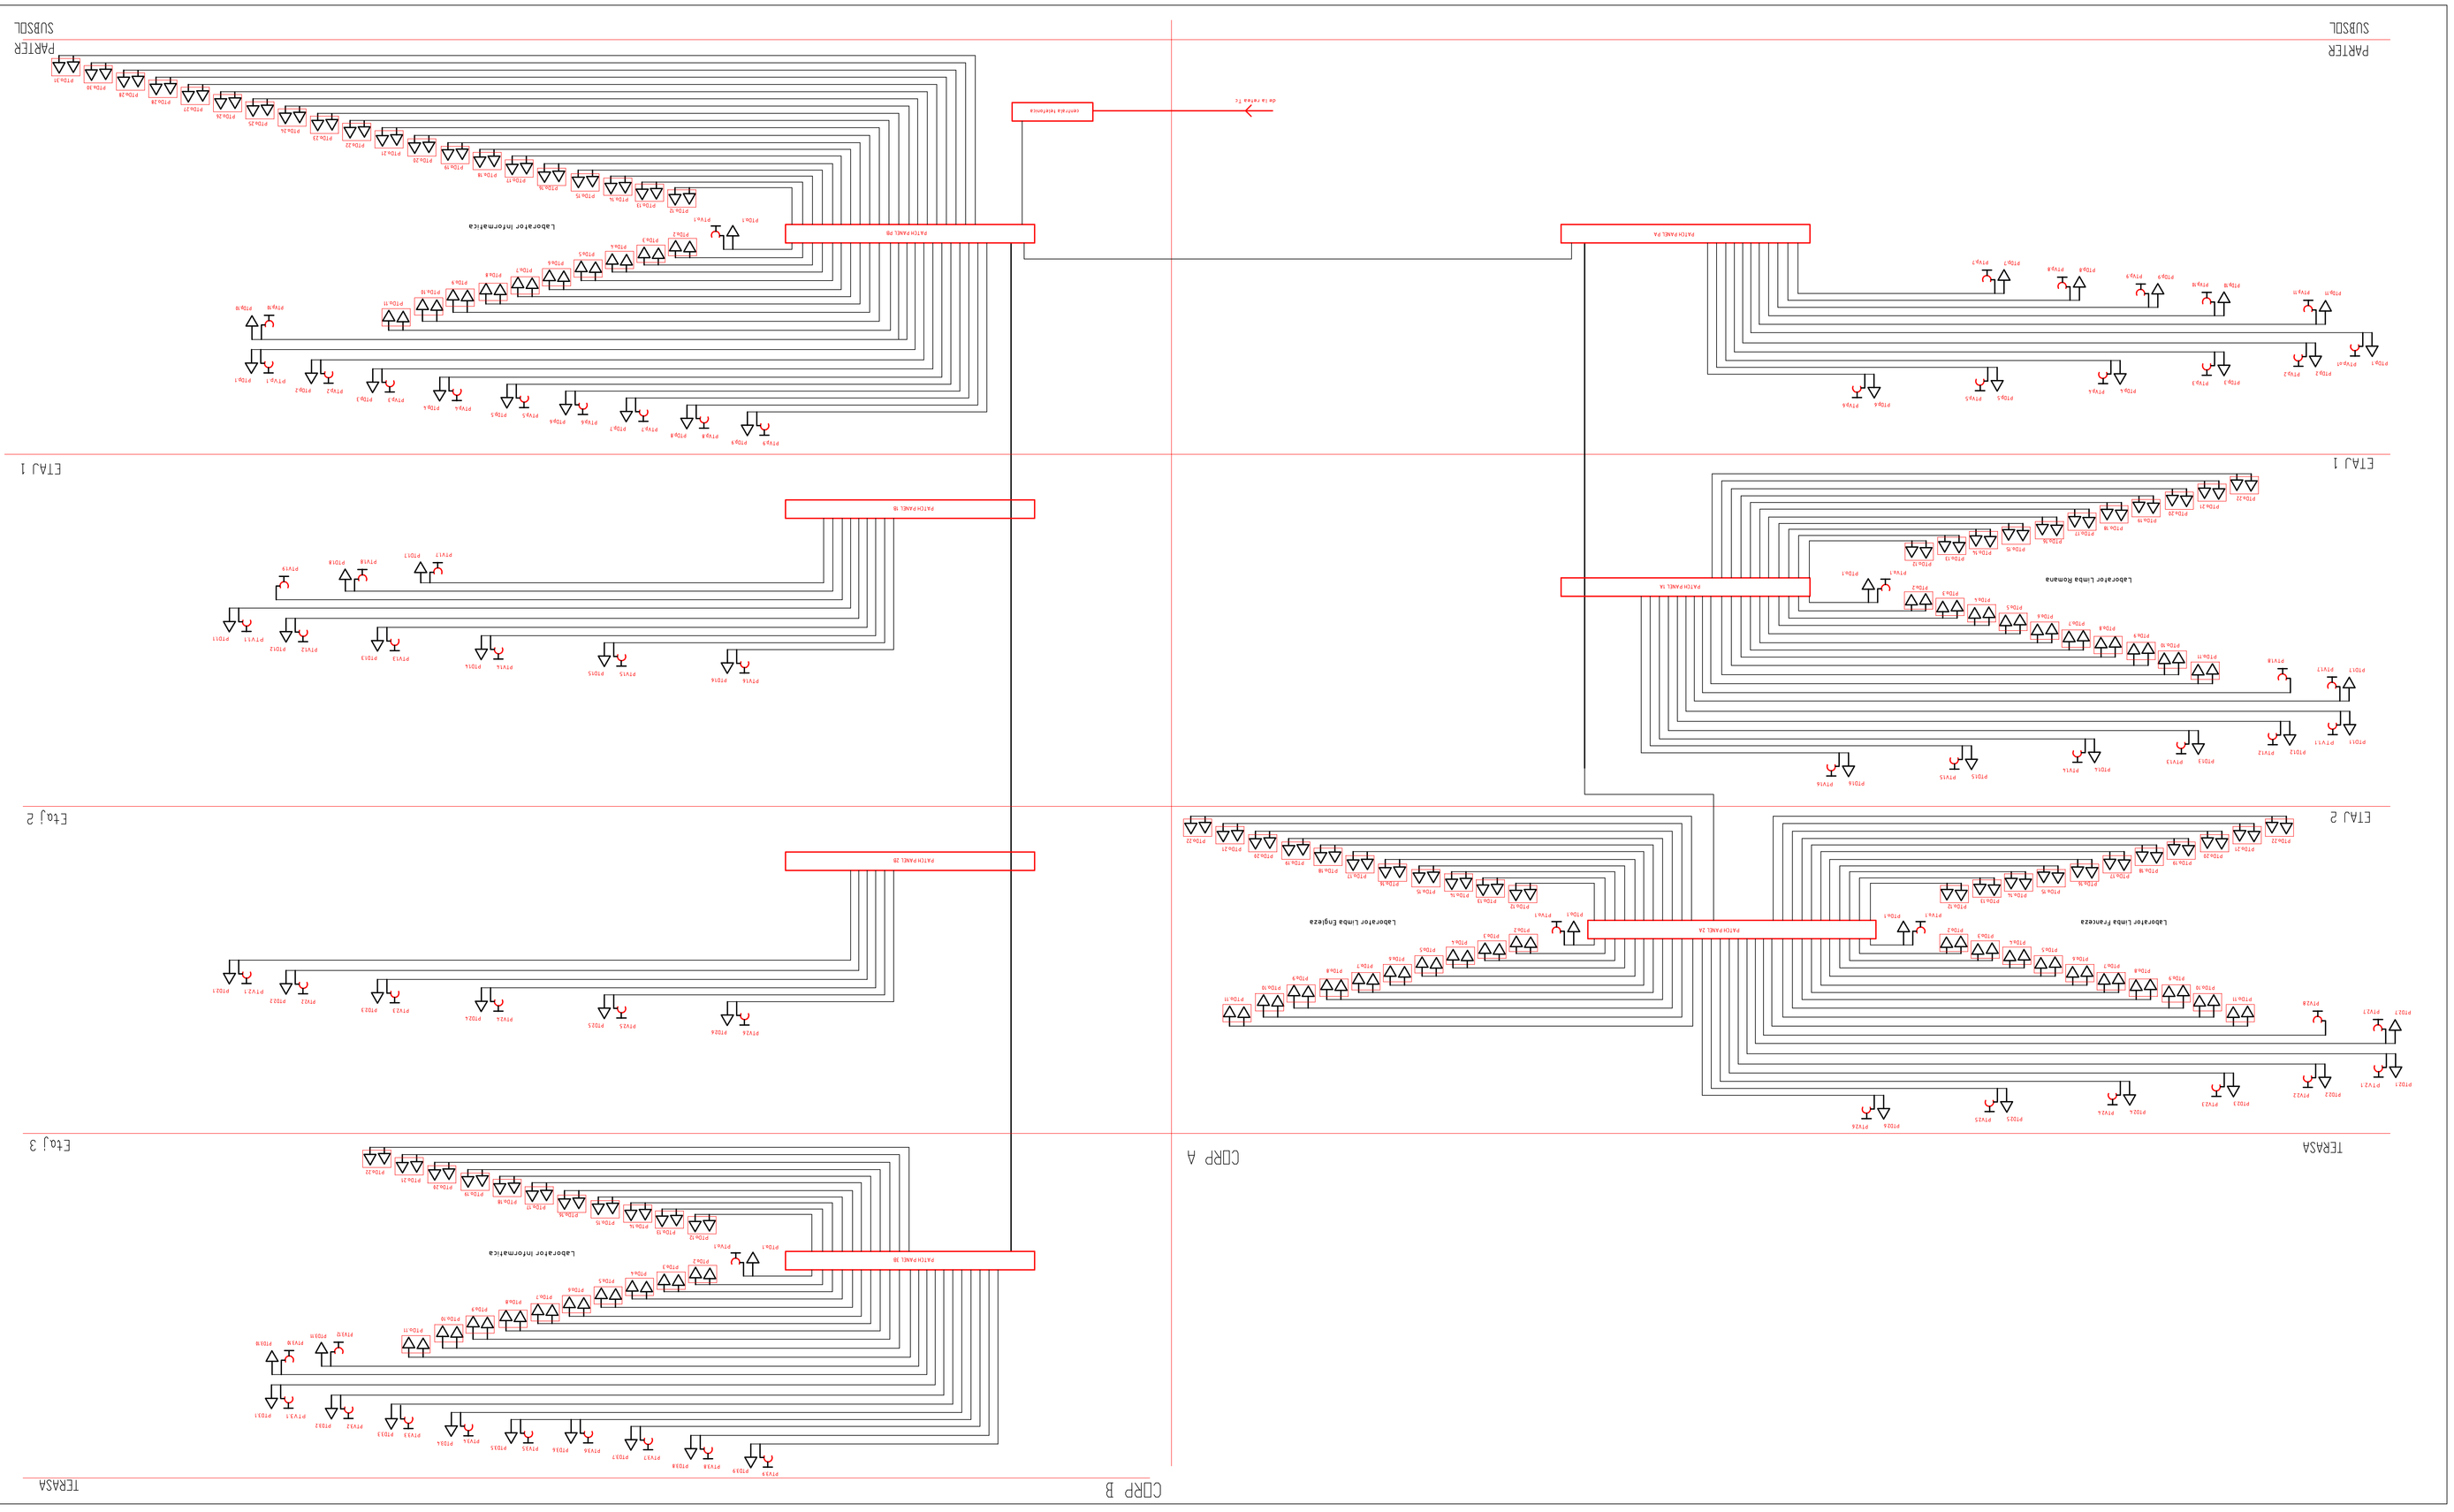

VERIFICATOR	NUME	SEMNATURA	CERINTA	REFERAT / EXPERTIZA Nr. / DATA

PROIECT DESIGN COORDINATOR COORDONATOR PROIECT	THE LOUIS BERGER GROUP, INC

BUCHAREST SCHOOLS INFRASTRUCTURE REHABILITATION / REABILITAREA INFRASTRUCTURII EDUCATIONALE IN MUNICIPIUL BUCURESTI

DESIGNER/PROIECTANT	
M4	
M3	
M2	
M1	
Date/Data	
Made/	

SC. CONSULER CONSRUCT SRL
str. Stupca nr. 6 - Bucuresti
J 40 / 7385 / 95 - R / 738294

BENEFICIAR/BENEFICIAR	
MUNICIPALITY OF BUCHAREST **PRIMARIA MUNICIPIULUI BUCURESTI**	SCHOOL NAME/ NUME SCOALA
DESIGNED BY/PROIECTAT	VERIFIED BY/ VERIFICAT

SCHOOL no. 20, "SINION MEHEDINTI"
SCOALA nr. 20, "SINION MEHEDINTI"

NAME/ NUME	SCHAI JSEMNATURA
Ing P. Jelaiza	
Ing L.Ivanov	
ing. Cosmina Grep	

TYPE OF WORKS/ LUCRARE

ELECTRICAL INSTALLATIONS / LUCRARI INSTALATII ELECTRICE
SCHOOL - BUILDING A / CLADIRE SCOALA - CORP A

DESIGNED BY / PROIECTAT	**Ing P. Jelaiza**
VERIFIED BY / VERIFICAT	**Ing L.Ivanov**
PROJ. DIR./SEF PROIECT	**ing. Cosmina Grep**
SEF PROIECT	

TITLE/ FILMSA

LOW-CURRENT CIRCUITS / INSTALATII DE CURENT SLAB
DATA - VOICE DIAGRAM / SCHEMA DATA - VOCE

DATE/ DATA	SCALE / SCARA	PROJ. NR./NR. PROIECT	EXEMPLAR NR.
	1:100	**PT**	

PROJ. NR./NR. PROIECT	DWG. NR./NR. FILMSA
026 / 53	**B- EL -017**

It is prohibited to copy, modify or use this document without written approval of THE LOUIS BERGER GROUP, INC.
Este interzisa copierea, modificarea si folosirea documentului fara aprobarea in scris a THE LOUIS BERGER GROUP, INC.

LEGENDA

- PD — POST TRANSMISIE DATE / PRIZA RJ45
- PV — POST TELEFONE / PRIZA RJ45
- DZA — DZA DE PAROSESALA CHIPATA CU PRIZE RJ45
- LEGEND
- PD — DATA SOCKET RJ45
- PV — TELEPHONE SOCKET RJ45
- FB — FLOOR BOXES FOR TWO SOCKET RJ45