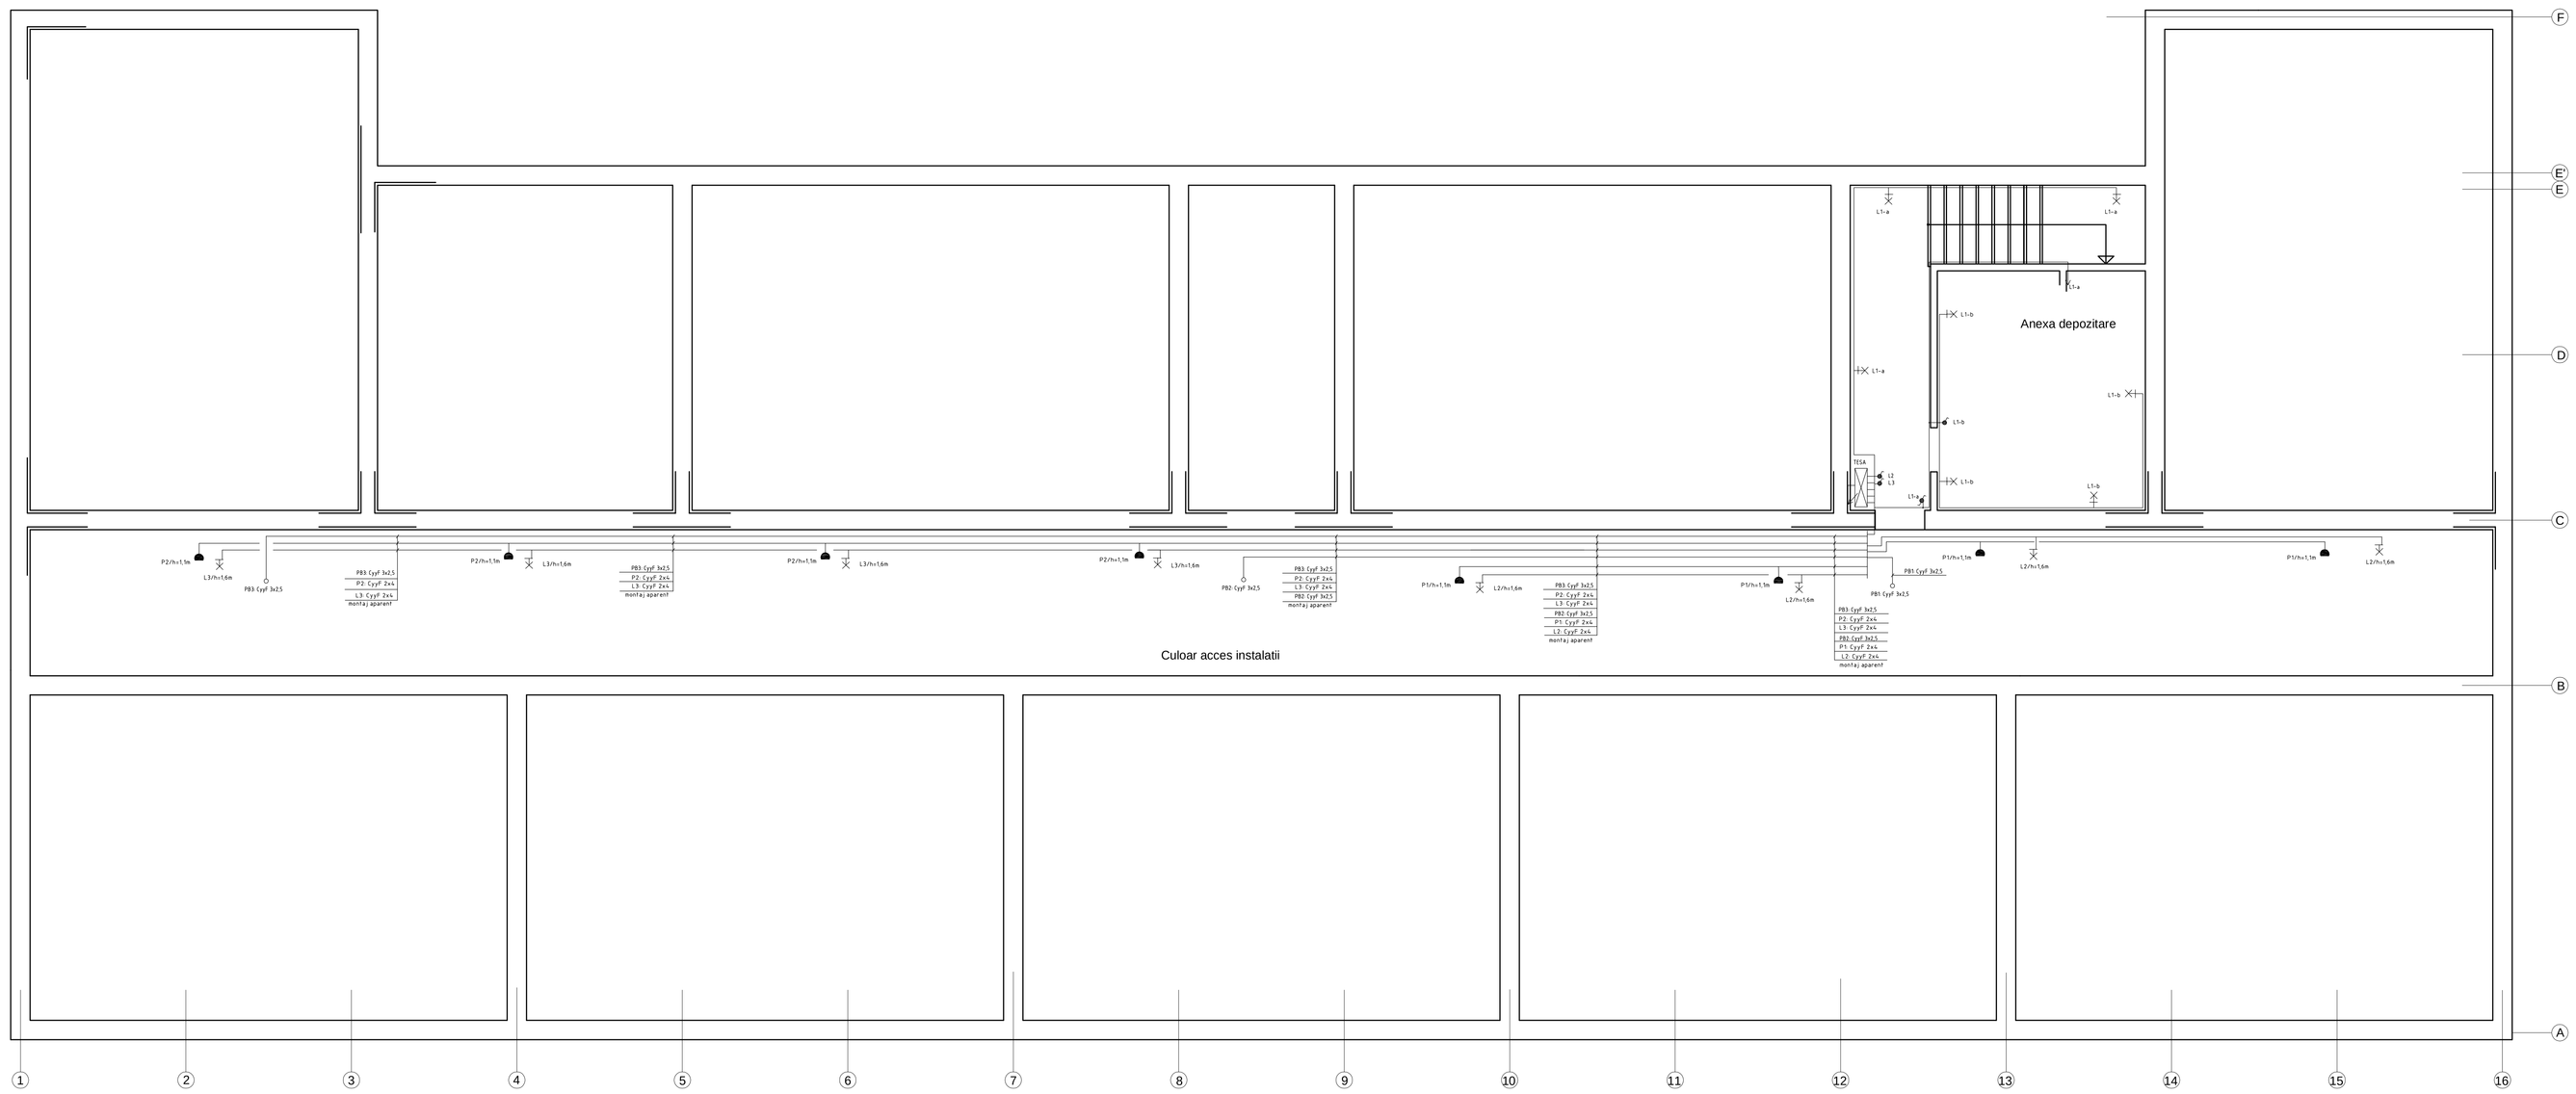

LEGENDA

- APLICA ETANSA IP56 PENTRU LAMPA INCANDESCENTA 60w-24V
- INTRERUPATOR ETANS MONTAT APARENT
- PRIZA ETANSA 24V MONTATA APARENT

LEGEND

- TIGHT BODIE IP56 WITH INCANDESCENT LAMP 60w-24V
- WATWER PROOF SWITCH APPARENT MOUNT
- WATWER PROOF SOCKET 24V APPARENT MOUNT

SPECIFICATIE CORPURI DE ILUMINAT
LIGHTING SPECIFICATION

L1-ab: 6ll-1x60w/220V-IP56/h=1,8m
L2: 4ll-1x60w-IP56/h=1,6m
L3: 4ll-1x60w-IP56/h=1,6m

VERIFICATOR M.L.P.A.T.	NUME	SEMNATURA	CERINTA	REFERAT / EXPERTIZA NR. / DATA

PROJECT DESIGN COORDINATOR:
COORDINATOR PROIECT:

THE LOUIS BERGER GROUP, INC

BUCHAREST SCHOOLS INFRASTRUCTURE REHABILITATION / REABILITAREA INFRASTRUCTURII EDUCATIONALE IN MUNICIPIUL BUCURESTI

DESIGNER/PROIECTANT:

SC CONSILIER CONSTRUCT SRL
str. Stupca nr. 6 - Bucuresti
J 40 / 7395 / 95 - R 7738294

M4				
M3				
M2				
M1				
Modif	Date/Data	DESIGNED BY/PROIECTAT	VERIFIED BY/ VERIFICAT	PROJ. DIR./SEF PROIECT

BENEFICIARY/BENEFICIAR
MUNICIPALITY OF BUCHAREST
PRIMARIA MUNICIPIULUI BUCURESTI

SCHOOL NAME/ NUME SCOALA: **SCHOOL no. 20, "SIMION MEHEDINTI"**
SCOALA nr. 20, "SIMION MEHEDINTI"

	NAME/ NUME	SIGNATURE/SEMNATURA
DESIGNED BY PROIECTAT	Ing. P. Zaharia	
VERIFIED BY VERIFICAT	Ing. L.Croitoru	
PROJ. DIR. SEF PROIECT	arh. Constanta Carp	

TYPE OF WORK/ LUCRARE: **ELECTRICAL INSTALLATIONS / LUCRARI INSTALATII ELECTRICE**
SCHOOL - BUILDING A / CLADIRE SCOALA - CORP A

TITLE/ PLANSA: **TECHNICAL BASEMENT PLAN / PLAN SUBSOL TEHNIC**
NIGHT-CURRENT CIRCUITS / INSTALATII DE CURENTI TARI

DATE/ DATA	SCALE / SCARA	EXEMPLAR NR.	PROJ. PHASE/FAZA PROIECT	PROJ. No./Nr. PROIECT	DRWG. No./Nr. PLANSA
	1:100		PT	076 / S3	A- EL -007

It is prohibited to copy, multiply or print this document without written approval of THE LOUIS BERGER GROUP, INC.
Este interzisa copierea, multiplicarea si imprumutarea documentelor fara aprobarea scrisa a THE LOUIS BERGER GROUP, INC.