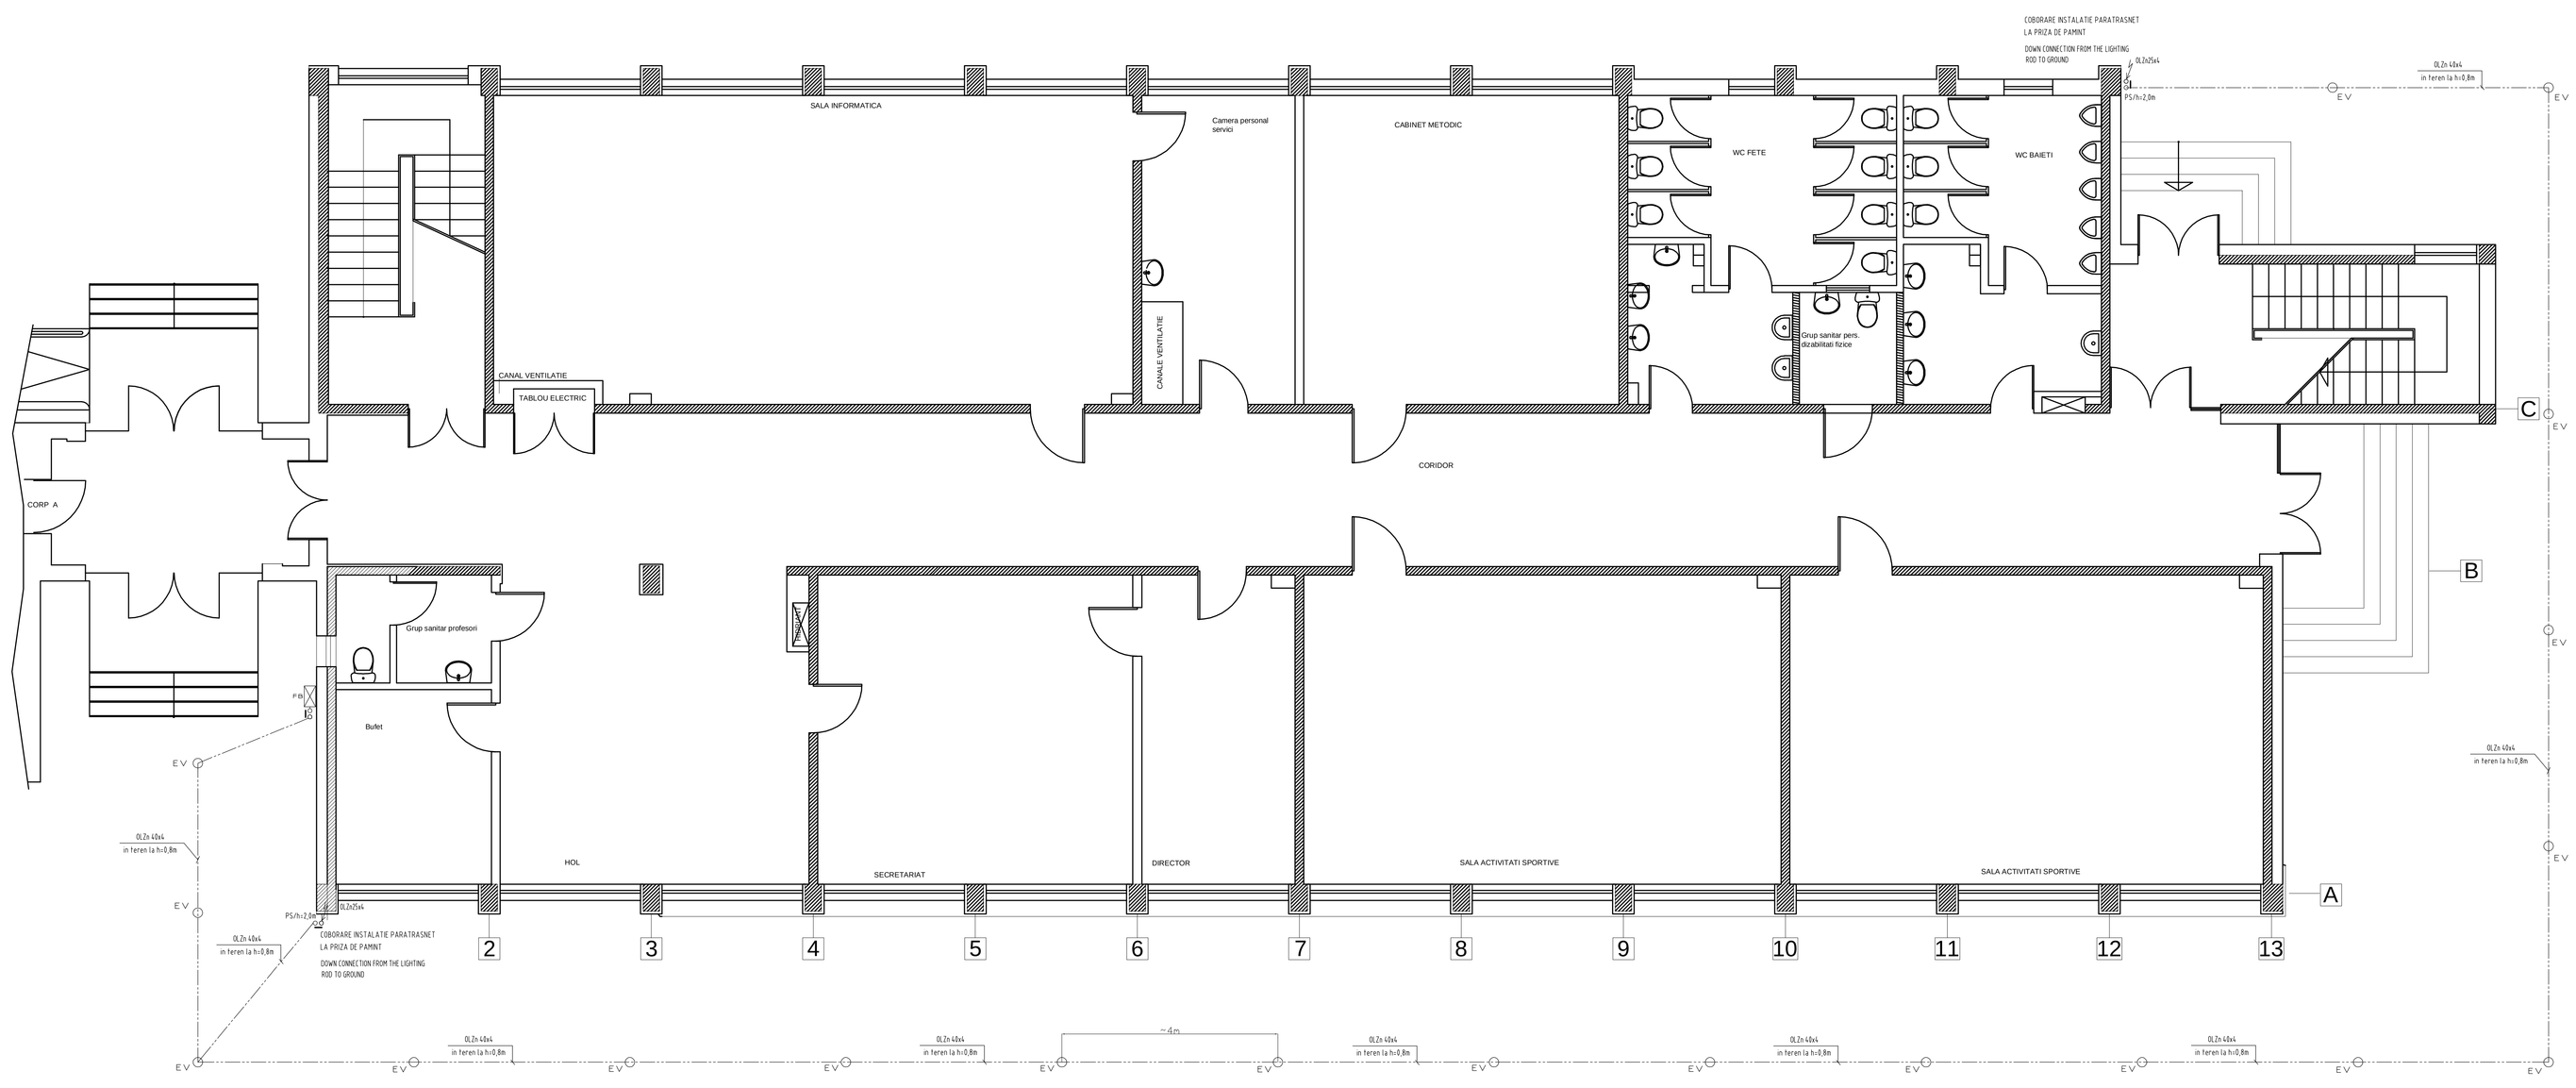

DETALII DE EXECUTIE

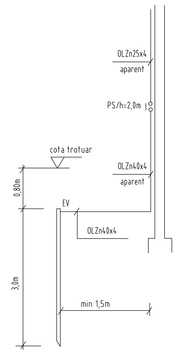

NOTA 1: Conductoarele de coborire se realizeaza astfel incit lungimea traseelor sa fie cit mai scurta posibil spre pamint

NOTA 2: Conductoarele de coborire se executa de preferinta dintr-o bucata, fara imbinari; daca sunt necesare totusi imbinari, numarul lor trebuie redus la minim iar imbinarile se realizeaza prin sudare, lipire, suruburi sau buloane

NOTA 3: Fiecare conductor de coborire se prevede cu o piesa de separatie la locul de racordare cu conductorul de legare la priza de pamint

NOTA 4: Nu se admite ca traseul coborirllor sa treaca prin burlane, balcoane, logii; fata de marginile usilor si ferestrelor distanta admisa este de cel putin 0,5m

NOTA 5: Piesele de separatie se amplaseaza la inaltimea de cca 2m de la nivelul solului

NOTA 6: Priza de pamint si conductoarele de legare la priza se instaleaza inaintea conductoare-lor de coborire, astfel incit legarea acestora la pamint sa se faca imediat dupa instalarea lor

NOTA 7: Priza de pamint se realizeaza cu electrozi verticali din teava OLZn 2"/l=3m si banda OLZn 40x4mm pozate in teren la h=0,8m

NOTA 8: Rezistenta de dispersie a prizei de pamint va avea o valoare de maxim un ohm

NOTA 9: Priza de pamint se va dispune la o distanta de minim 1,5m fata de fundatii

NOTA 10: Pasul de asezare al electrozilor verticali va fi de maxim 6m

VERIFICATOR M.L.P.A.T.	NUME	SEMNATURA	CERINTA	REFERAT / EXPERTIZA NR. / DATA

PROJECT DESIGN COORDINATOR: COORDONATOR PROIECT: THE LOUIS BERGER GROUP, INC

BUCHAREST SCHOOLS INFRASTRUCTURE REHABILITATION / REABILITAREA INFRASTRUCTURII EDUCATIONALE IN MUNICIPIUL BUCURESTI

DESIGNER/PROIECTANT:
SC CONSILIER CONSTRUCT SRL
str. Stupca nr. 6 - Bucuresti
J 40 / 7395 / 95 - R 7738294

	Modif	Date/Data	DESIGNED BY/PROIECTAT	VERIFIED BY/ VERIFICAT	PROJ. DIR./SEF PROIECT
M4					
M3					
M2					
M1					

BENEFICIARY/BENEFICIAR: **MUNICIPALITY OF BUCHAREST PRIMARIA MUNICIPIULUI BUCURESTI**

SCHOOL NAME/ NUME SCOALA: **SCHOOL no. 20, "SIMION MEHEDINTI" SCOALA nr. 20, "SIMION MEHEDINTI"**

	NAME/ NUME	SIGNAT./SEMNATURA
DESIGNED BY/ PROIECTAT	Ing. P. Zaharia	
VERIFIED BY/ VERIFICAT	Ing. L.Croitoru	
PROJ. DIR. SEF PROIECT	arh. Constanta Carp	

TYPE OF WORK/ LUCRARE: **ELECTRICAL INSTALLATIONS / LUCRARI INSTALATII ELECTRICE SCHOOL - BUILDING B / CLADIRE SCOALA - CORP B**

TITLE/ PLANSA: **GROUND FLOOR PLAN / PLAN PARTER EARTHING SYSTEM / INSTALATIE DE PRIZA DE PAMINT**

DATE/ DATA	SCALE / SCARA	EXEMPLAR NR.	PROJ. PHASE/FAZA PROIECT	PROJ. No./Nr. PROIECT	DRWG. No./Nr. PLANSA
	1:100		PT	076 / S3	B- EL -011

It is prohibited to copy, multiply or print this document without written approval of THE LOUIS BERGER GROUP, INC.
Este interzisa copierea, multiplicarea si imprumutarea documentelor fara aprobarea scrisa a THE LOUIS BERGER GROUP, INC.