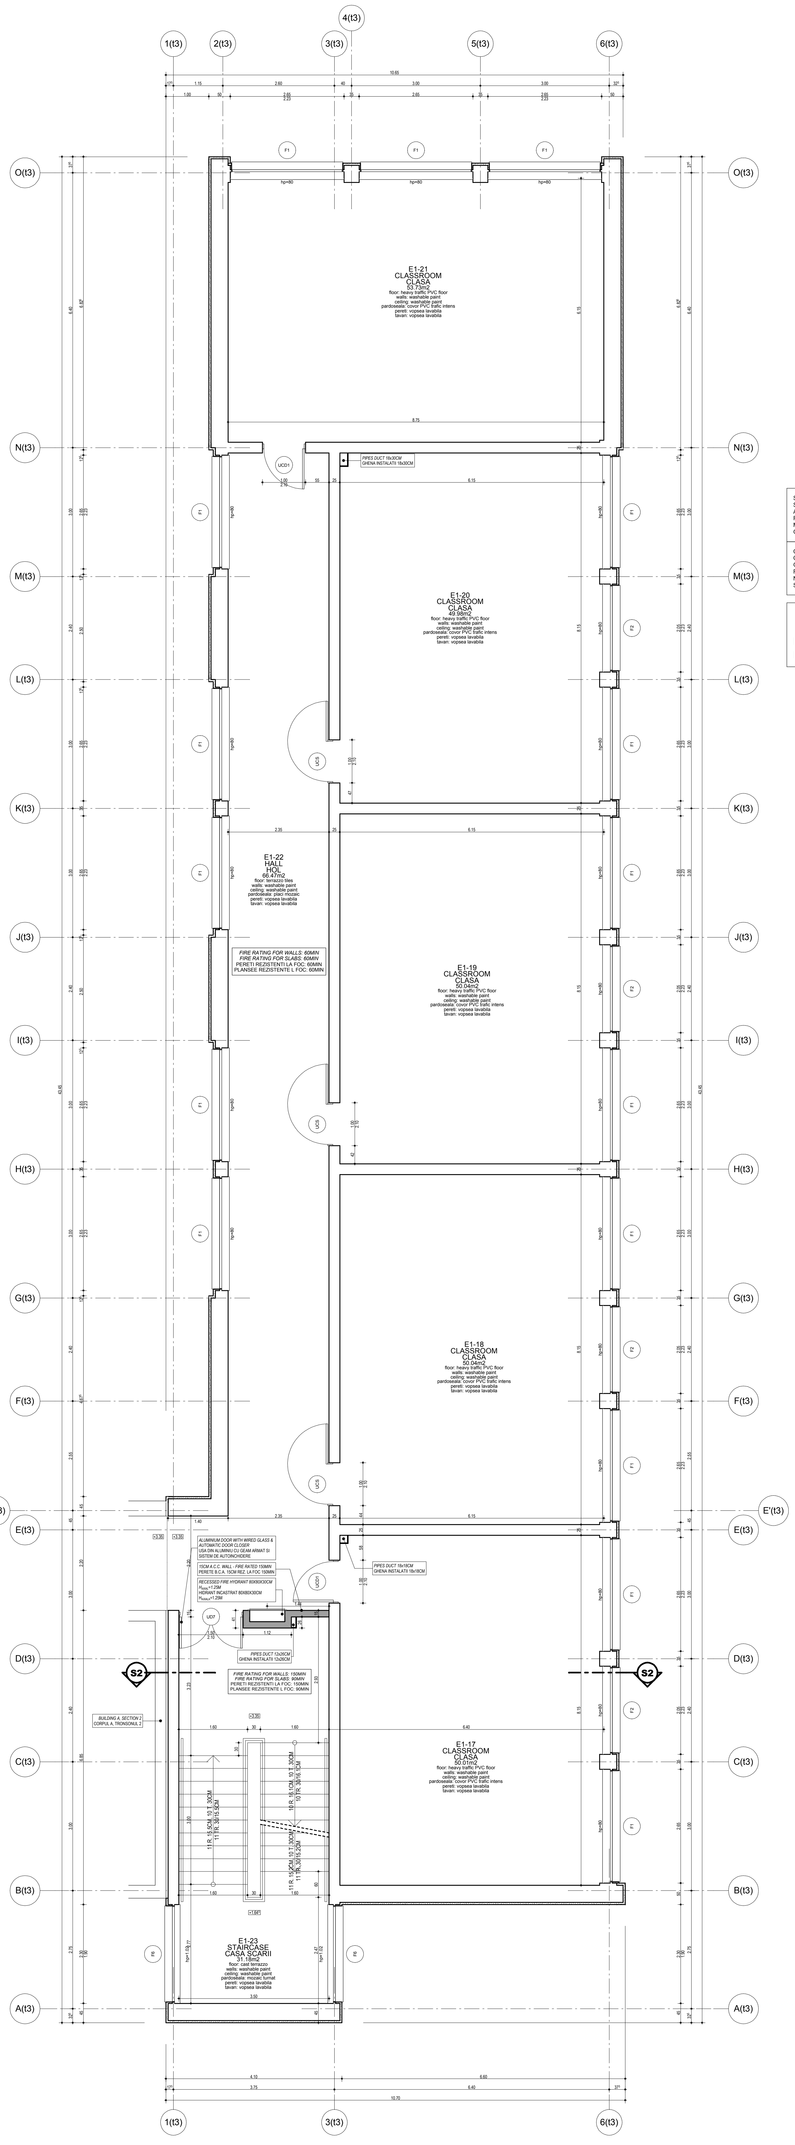

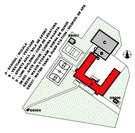

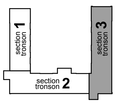

SIGNIFICANCE CATEGORY	C - NORMAL
SIGNIFICANCE CLASS	II, ACORDING TO NORMATIVE P100
AMOUNT OF FIRE RESISTANCE	II
FIRE RISC	MINOR
MAXIMUM DWELLERS ON THIS FLOOR	305
GROSS AREA OF THIS FLOOR	1058M2

CATEGORIA DE IMPORTANTA	C - NORMALA
CLASA DE IMPORTANTA	II, CONFORM NORMATIVULUI P100
GRAD DE REZISTENTA LA FOC	II
RISC DE INCENDIU	MIC
NR. DE UTILIZATORI PE ACEST NIVEL	305
SUPRAFATA CONSTRUITA A ACESTUI NIVEL	1058M2

DEMOLISHED WALLS
PEREZI DEMOLATI
BRICKED UP OPENINGS (WITH A.C.C. BLOCKS)
GOLURI ZIDITE (CU BLOCURI DIN B.C.A.)
NEW PLASTERBOARD PARTITIONS
PEREZI NOI DIN GIPSCARTON
NEW A.C.C. WALLS
PEREZI NOI DIN B.C.A.

REMARK: ALL MEASUREMENTS WILL BE TAKEN AT THE CONSTRUCTION SITE
NOTA: TOATE MASURATORILE SE VOR FACE LA FATA LOCULUI

M.I.P.A.T. VERIFIER VERIFICATOR M.I.P.A.T	NAME / NUME	SIGNATURE / SEMNATURA	REQUEST / CERERTA	REPORT / EXAMINATION NO. / DATE REFERAT / EXPERTIZA NR. / DATA

PROJECT DESIGN COORDINATOR / COORDONATOR PROIECT: **THE LOUIS BERGER GROUP, INC**

BUCHAREST SCHOOL INFRASTRUCTURE REHABILITATION / REABILITAREA INFRASTRUCTURII EDUCATIONALE IN MUNICIPIUL BUCURESTI

DESIGNER / PROIECTANT: CONSILIER CONSTRUCT

M4					
M3					
M2					
M1					
Modif	Date / Data	DESIGNED BY / PROIECTAT	VERIFIED BY / VERIFICAT	PROJ. DIR. / SEF PROIECT	

BENEFICIAR: **PRIMARIA MUNICIPIULUI BUCURESTI**

SCHOOL NAME / NUME SCOALA: **GENERAL SCHOOL NO. 36 "IONEL TEODOREANU" SCOALA GENERALA NR. 36 "IONEL TEODOREANU**

	NAME / NUME	SIGN. / SEMNATURA
DESIGNED BY / PROIECTAT	ARH. A. COCUZ	
VERIFIED BY / VERIFICAT	ARH. S. IOHIM	
PROJ. DIR. / SEF PROIECT	ARH. D. ROMANESCU	

TYPE OF WORKS / LUCRARE: **ARCHITECTURAL WORKS, BUILDING A LUCRARI DE ARHITECTURA, CORP A**

TITLE / PLANSA: **SECTION 3 - 1ST FLOOR PLAN TRONSONUL 3 - PLAN ETAJ 1**

DATE / DATA	SCALE / SCARA	EXEMPLAR NR.	PROJ PHASE / FAZA PROIECT	PROJ. NO / NR. PROIECT	DRWG. NO. / NR. PLANSA
07/2006	1 : 50		P.T.	063/S4	A-AR-009

It is prohibited to copy, multiply or print this document without written approval of THE LOUIS BERGER GROUP, INC.
Este interzisa copierea, multiplicarea si imprumutarea documentelor fara aprobarea scrisa a THE LOUIS BERGER GROUP, INC.