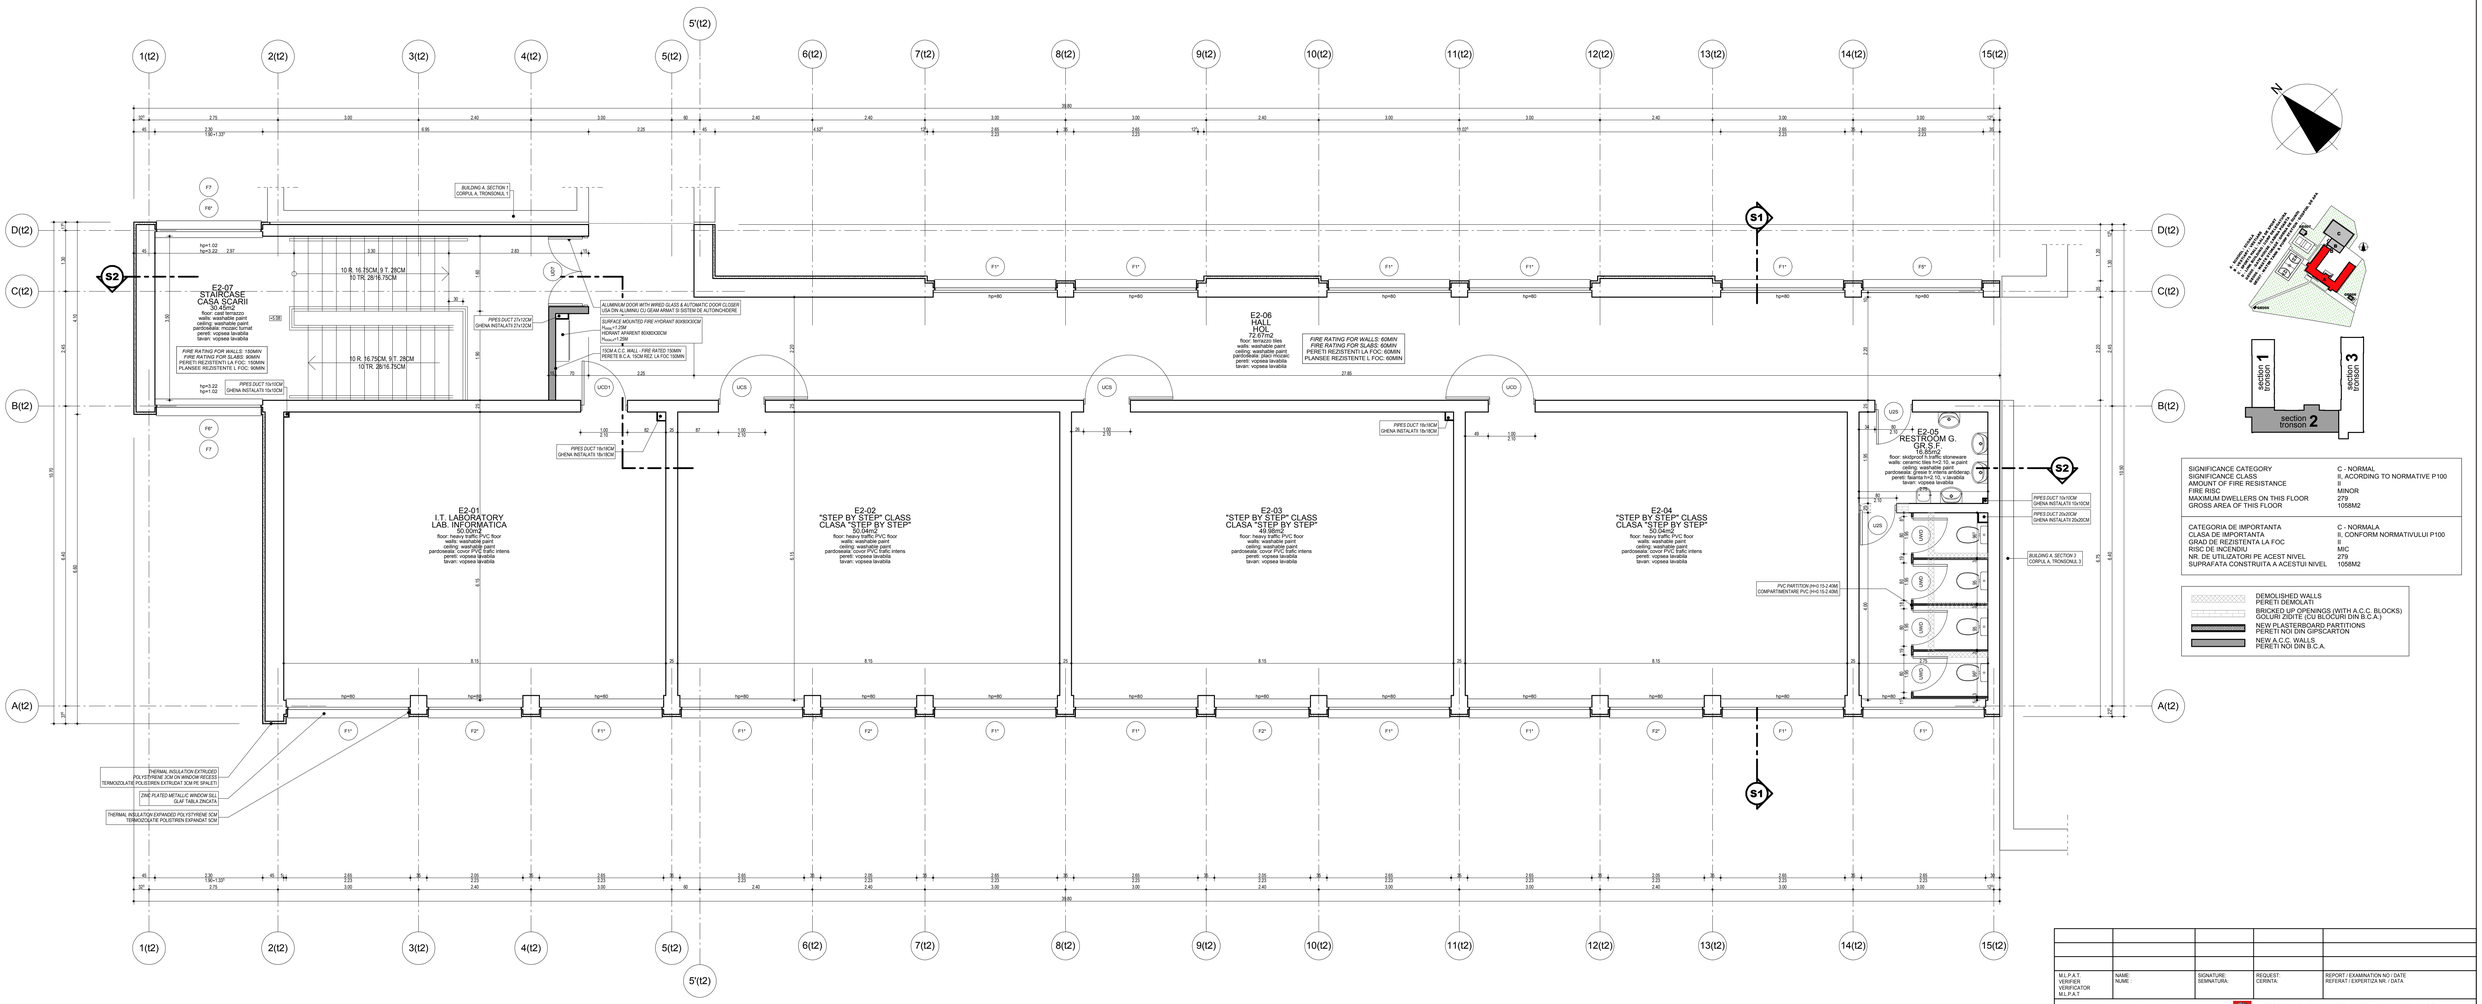

SIGNIFICANCE CATEGORY	C - NORMAL
SIGNIFICANCE CLASS	II, ACORDING TO NORMATIVE P100
AMOUNT OF FIRE RESISTANCE	II
FIRE RISC	MINOR
MAXIMUM DWELLERS ON THIS FLOOR	279
GROSS AREA OF THIS FLOOR	1058M2
CATEGORIA DE IMPORTANTA	C - NORMALA
CLASA DE IMPORTANTA	II, CONFORM NORMATIVULUI P100
GRAD DE REZISTENTA LA FOC	II
RISC DE INCENDIU	MIC
NR. DE UTILIZATORI PE ACEST NIVEL	279
SUPRAFATA CONSTRUITA A ACESTUI NIVEL	1058M2

DEMOLISHED WALLS
PERETI DEMOLATI
BRICKED UP OPENINGS (WITH A.C.C. BLOCKS)
GOLURI ZIDITE (CU BLOCURI DIN B.C.A.)
NEW PLASTERBOARD PARTITIONS
PERETI NOI DIN GIPSCARTON
NEW A.C.C. WALLS
PERETI NOI DIN B.C.A.

REMARK: ALL MEASUREMENTS WILL BE TAKEN AT THE CONSTRUCTION SITE
NOTA: TOATE MASURATORILE SE VOR FACE LA FATA LOCULUI

M.I.P.A.T. VERIFIER VERIFICATOR M.I.P.A.T	NAME: NUME :	SIGNATURE: SEMNATURA:	REQUEST: CERINTA:	REPORT / EXAMINATION NO / DATE REFERAT / EXPERTIZA NR. / DATA:

PROJECT DESIGN COORDINATOR:
COORDONATOR PROIECT:

THE LOUIS BERGER GROUP, INC

BUCHAREST SCHOOL INFRASTRUCTURE REHABILITATION / REABILITAREA INFRASTRUCTURII EDUCATIONALE IN MUNICIPIUL BUCURESTI

DESIGNER:
PROIECTANT:

CONSILIER CONSTRUCT

M4					
M3					
M2					
M1					
Mod/F	Date / Data	DSIGNED BY / PROIECTAT	VERIFIED BY / VERIFICAT	PROJ DIR. / SEF PROIECT	

BENEFICIAR:
PRIMARIA MUNICIPIULUI BUCURESTI

SCHOOL NAME
NUME SCOALA

GENERAL SCHOOL NO. 36 "IONEL TEODOREANU"
SCOALA GENERALA NR. 36 "IONEL TEODOREANU

	NAME / NUME	SIGN. / SEMNATURA
DESIGNED BY PROIECTAT	ARH. A. COCUZ	
VERIFIED BY VERIFICAT	ARH. S. ICHIM	
PROJ. DIR. SEF PROIECT	ARH. D. HONARESCU	

TYPE OF WORKS
LUCRARE

ARCHITECTURAL WORKS, BUILDING A
LUCRARI DE ARHITECTURA, CORP A

TITLE
PLANSA

SECTION 2 - 2ND FLOOR PLAN
TRONSONUL 2 - PLAN ETAJ 2

DATE / DATA	SCALE / SCARA	EXEMPLAR NR.	PROJ PHASE / FAZA PROIECT	PROJ. NO / NR.PROIECT	DRWG. NO / NR. PLANSA
07/2006	1 : 50		P.T.	063/S4	A-AR-011

It is prohibited to copy, multiply or print this document without written approval of THE LOUIS BERGER GROUP, INC.
Este interzisa copierea, multiplicarea si imprumutarea documentatiei fara aprobarea scrisa a THE LOUIS BERGER GROUP, INC.