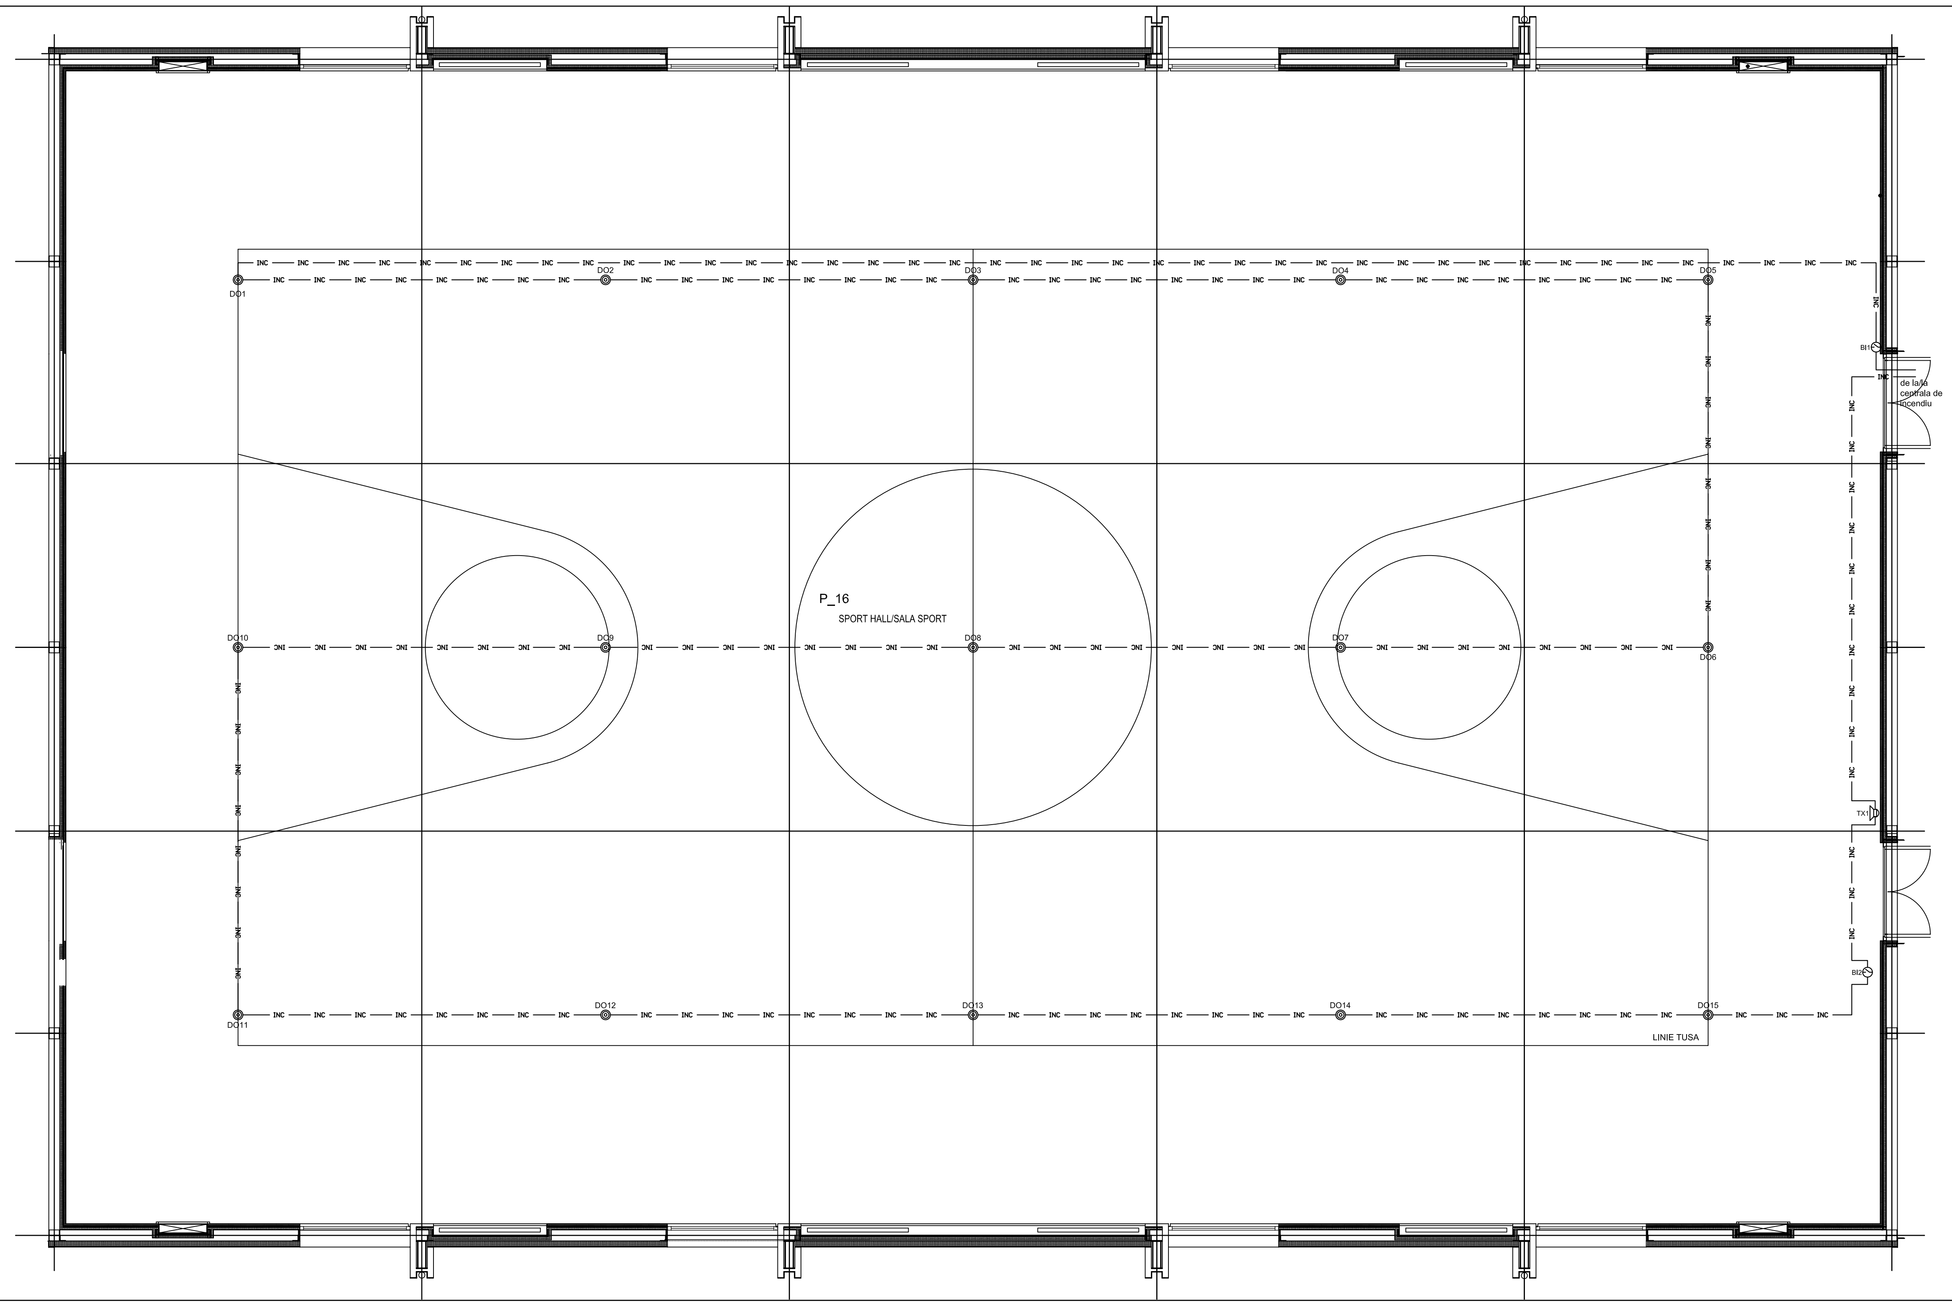


BI1...BI2 - Buton incendiu/fire button

DO1...DO15 - Detector optic de fum/optic smoke detector

TX1 - Sirena incendiu/fire siren

AT - Apelator telefonic/phone

INC — Cablu semnalizare incendiu JH-(St)H-E30 1x2x0.8mmp, protejat in tub IPEY 16
Fire cable JH-(St)H-E30 1x2x0.8mmp, protected in tub IPEY 16

| VERIFICATOR M.L.P.A.T. | NUME: Pr.Dr.Ing. Moroldo C. Dan | SEMNATURA | CERINTA: Ie | REFERAT / EXPERTIZA NR. / DATA |
|---|---|---|---|---|

PROJECT DESIGN COORDINATOR: COORDONATOR PROIECT: **THE LOUIS BERGER GROUP, INC**

**BUCHAREST SCHOOLS INFRASTRUCTURE REHABILITATION / REABILITAREA INFRASTRUCTURII EDUCATIONALE IN MUNICIPIUL BUCURESTI**

DESIGNER/PROIECTANT: CONSILIER CONSTRUCT 340/7395/1995

| | | | | |
|---|---|---|---|---|
| M4 | | | | |
| M3 | | | | |
| M2 | | | | |
| M1 | | | | |
| Modif | Data/Data | DESIGNED BY/PROIECTAT | VERIFIED BY/ VERIFICAT | PROJ. DIR./SEF PROIECT |

BENEFICIARY/BENEFICIAR: **MUNICIPALITY OF BUCHAREST PRIMARIA MUNICIPIULUI BUCURESTI**

SCHOOL NAME/ NUME SCOALA: **SCOALA GENERALA NR.36 - SALA DE SPORT / GENERAL SCHOOL NO.36-SPORTS HALL**

| | NAME/ NUME | SIGNAT./SEMNATURA |
|---|---|---|
| DESIGNED BY PROIECTAT | Ing. B. Ionis | |
| VERIFIED BY VERIFICAT | Ing. A. Barbalat | |
| PROJ. DIR. SEF PROIECT | arh. S. Ionin | |

TYPE OF WORKS/ LUCRARE: **ELECTRICAL WORKS / LUCRARE DE ELECTRICE**

TITLE/ PLANSA: **LOW VOLTAGE PLAN - GROUND FLOOR PLAN INSTALATIA DE CURENTI SLABI - PLAN PARTER**

| DATE/ DATA | SCALE/ SCARA | EXEMPLAR NR. | PROJ. PHASE/FAZA PROIECT | PROJ. No./Nr PROIECT | DRWG. No./Nr. PLANSA |
|---|---|---|---|---|---|
| 01/2007 | 1:50 | | Detailed Design / Proiect tehnic | 063/4 | IE/002 |

It is prohibited to copy, multiply or print this document without written approval of THE LOUIS BERGER GROUP, INC.
Este interzisa copierea, multiplicarea si imprumutarea documentatiei fara aprobarea scrisa a THE LOUIS BERGER GROUP, INC.