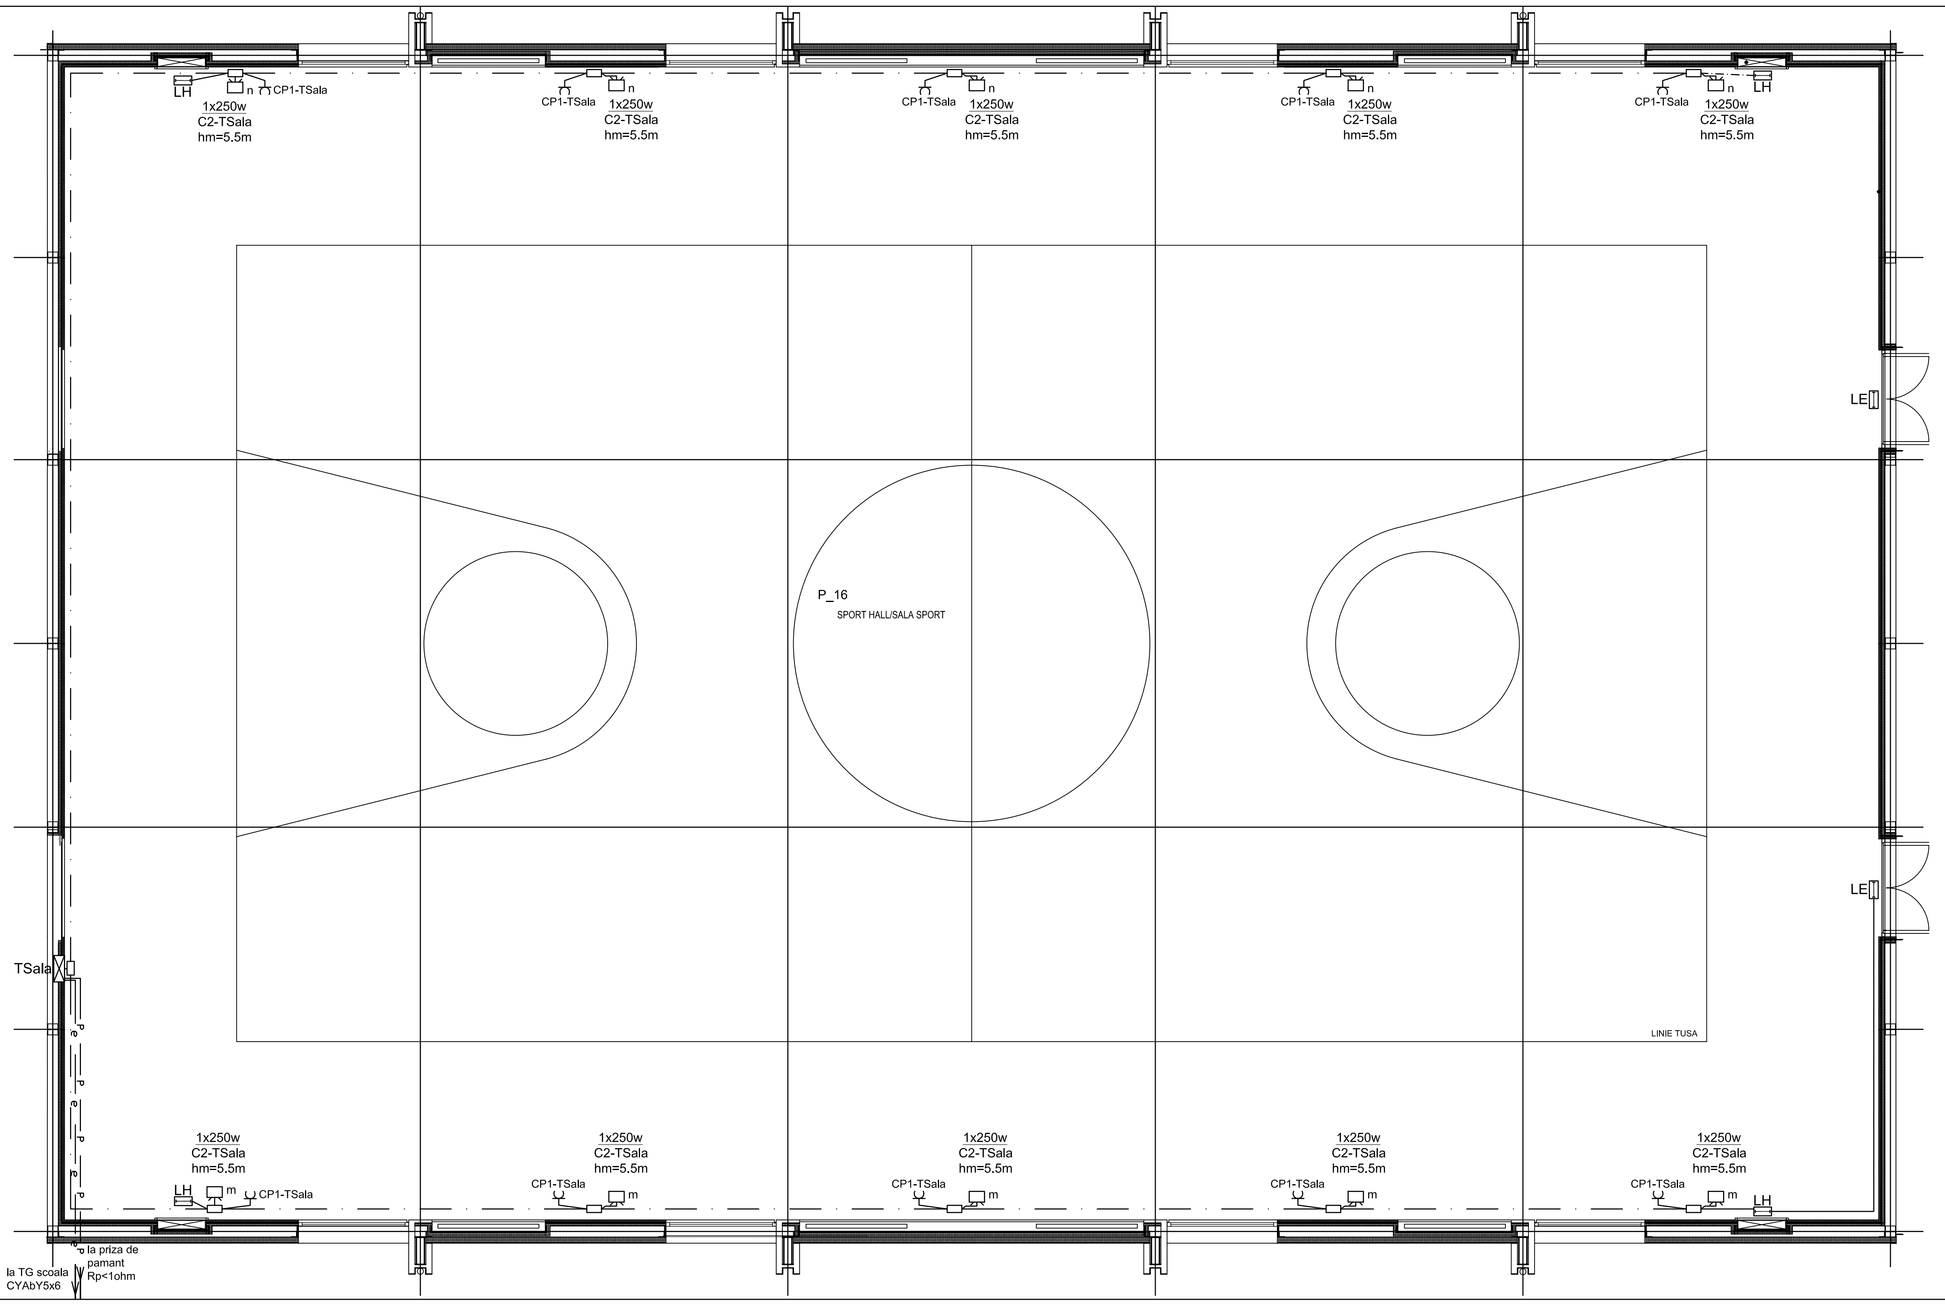

Legenda prize/Socket legend:

Priza 16A/220V cu contact de protectie/
socket 16A/220V with earth contact

Priza 16A/220V cu contact de protectie, constructie etansa/
socket 16A/220V with earth contact, waterproof construction

Tablou electric/Electrical panel

Conductoare/Conductors:

Traseu circuit priza FY3x2,5 in tub de protectie IPY16/
socket circuit copre FY3x2.5 mounted in protection tube IPY16

Legenda iluminat/Lighting legend:

Corpuri de iluminat/Lighting fixtures

I1-Corp de iluminat tip aplica 1x60W, etans, grad de protectie IP65, montaj aparent
I1-Lighting fixture bracket type 1x60W, water proof construction,
IP65 protection level, apparent mounting

I2-Corp de iluminat tip aplica 1x60W, grad de protectie IP40, montaj aparent
I2-Lighting fixture bracket type 1x60W, IP40 protection level, apparent mounting

F1-Corp de iluminat fluorescent 2x36W,grad de protectie IP40, montat aparent
F1-Fluorescent lighting fixture 2x36, IP40 protection level, apparent mounting

F2-Corp de iluminat fluorescent 1x36W, grad de protectie IP40, montat aparent
F2-Fluorescent lighting fixture 1x36, IP40 protection level, apparent mounting

F3-Corp de iluminat fluorescent 1x18W, grad de protectie IP40, montat aparent
F3-Fluorescent lighting fixture 1x18, IP40 protection level, apparent mounting.

F4-Corp de iluminat fluorescent 1x36W montat
aparent, constructie etansa, grad de protectie IP65
F4-Fluorescent lighting fixture 1x36W apparent mounting
water proof construction, IP65 protection level

F5-Corp de iluminat fluorescent 1x18W montat
aparent, constructie etansa, grad de protectie IP65
F5-Fluorescent lighting fixture 1x18W apparent mounting
water proof construction, IP65 protection level

-Corp de iluminat cu vapori de sodiu 1x250W montat
aparent, grad de protectie IP65
-Sodium vapors lighting fixture 1x250W apparent mounting
IP65 protection level

LE — Corp iluminat fluorescent 1x8 W, cu acumulator incorporat,
montaj aparent pentru evacuare, grad de protectie IP20
Fluorescent lighting fixture 1x8W with battery incorporated
apparent mounting to evacuate, IP20 protection level

LH — Corp iluminat fluorescent 1x8 W, cu acumulator incorporat,
montaj aparent pentru hidranti, grad de protectie IP20
Fluorescent lighting fixture 1x8W with battery incorporated
apparent mounting for hydrants, IP20 protection level

Echipamente/Equipments:

Intrerupator simplu 10A
One way switch 10A

Intrerupator simplu 10A, constructie etansa
One way switch 10A, waterproof construction

Intrerupator dublu 10A
One way two pole switch 10A

Intrerupator cap scara 10A
One way stair switch 10A

Conductoare/Conductors:

Traseu circuit iluminat 2xFY1,5 in tub de protectie IPY16
lighting circuit copre FY2x1.5 mounted in protection tube

Traseu circuit iluminat siguranta 2xFY1,5 in tub de protectie IPY16
Safety lighting circuit copre FY2x1.5 mounted in protection tube

Traseu circuite multiple, montate ingropat
Multiple circuit, burryed mounting

Traseu coloane secundare din cupru montat ingropat
Secondary columns circuit copre, burryed mounting

Nota/Note:

►Prezentul plan se va consulta impreuna cu schemele monofilare
ale tablourilor electrice aferente/The present plan
will be consulted with the monofilar scheme of the afferent electrical panel

VERIFICATOR	NUME	SEMNATURA	CERINTA	REFERAT / EXPERTIZA NR. / DATA
M.L.P.A.T.	Pr.Dr.Ing. Moroldo C. Dan		le	

PROJECT DESIGN COORDINATOR:
COORDINATOR PROIECT:

THE LOUIS BERGER GROUP, INC

BUCHAREST SCHOOLS INFRASTRUCTURE REHABILITATION / REABILITAREA INFRASTRUCTURII EDUCATIONALE IN MUNICIPIUL BUCURESTI

DESIGNER/PROIECTANT:

CONSILIER CONSTRUCT

J40/7395/1995

M4					
M3					
M2					
M1					
Modif	Date/Data	DESIGNED BY/PROIECTAT	VERIFIED BY/ VERIFICAT	PROJ. DIR./SEF PROIECT	

BENEFICIARY/BENEFICIAR
MUNICIPALITY OF BUCHAREST
PRIMARIA MUNICIPIULUI BUCURESTI

SCHOOL NAME/
NUME SCOALA

SCOALA GENERALA NR.36 - SALA DE SPORT /
GENERAL SCHOOL NO.36-SPORTS HALL

	NAME/ NUME	SIGNAT./SEMNATURA
DESIGNED BY PROIECTAT	**Ing.S.Ionis**	
VERIFIED BY/ VERIFICAT	**Ing. A. Barbalat**	
PROJ. DIR. SEF PROIECT	**arh. S. Ichim**	

TYPE OF WORKS/
LUCRARE: **ELECTRICAL WORKS / LUCRARE DE ELECTRICE**

TITLE/
PLANSA: **SOCKETS AND LIGHTING PLAN - GROUND FLOOR PLAN**
INSTALATIA DE LUMINA SI PRIZE - PLAN PARTER

DATE/ DATA	SCALE/ SCARA	EXEMPLAR NR.	PROJ. PHASE/FAZA PROIECT	PROJ. No./Nr.PROIECT	DRWG. No./Nr. PLANSA
01/2007	1:50		Detailed Design Proiect tehnic	063/S4	IE/001

It is prohibited to copy, multiply or print this document without written approval of THE LOUIS BERGER GROUP, INC.
Este interzisa copierea, multiplicarea si imprumutarea documentatiei fara aprobarea scrisa a THE LOUIS BERGER GROUP, INC.