



Sala sport

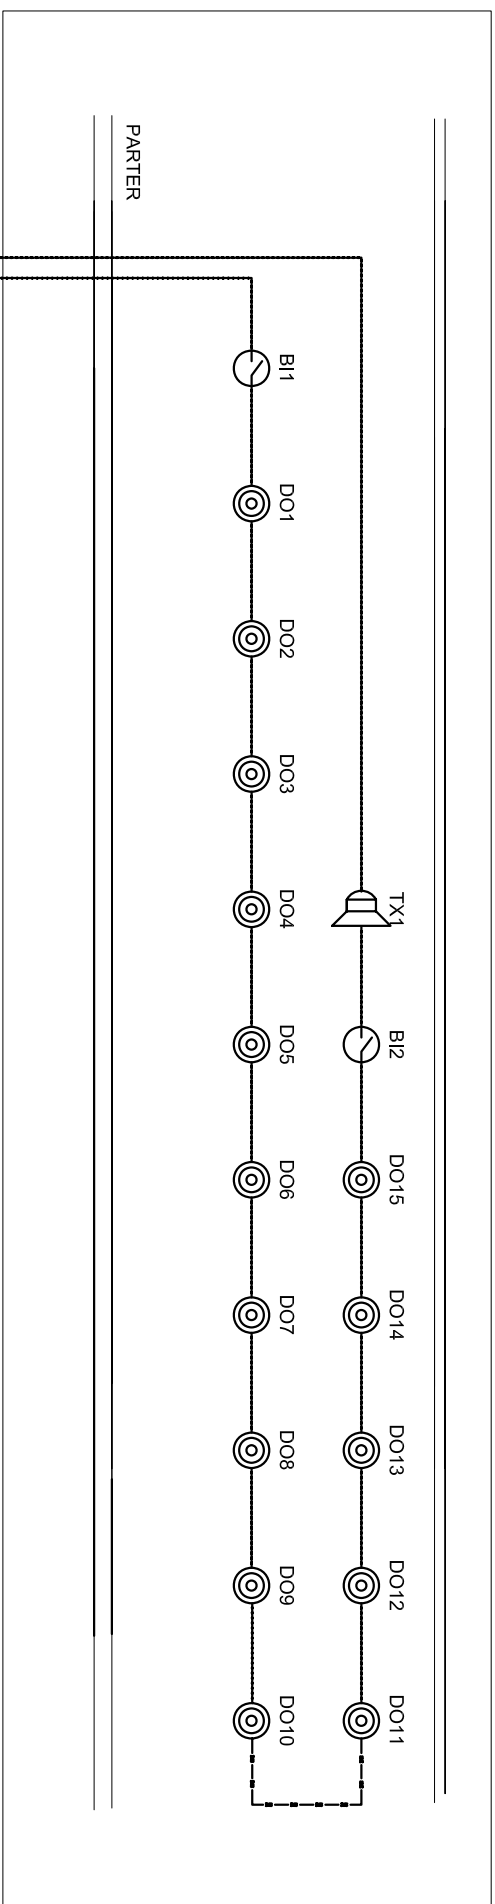

CORP A-SCOALA

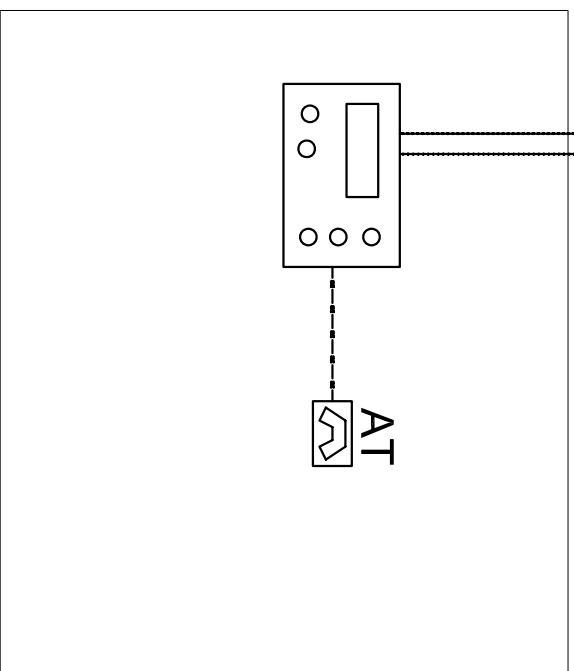

 - Centrala avertizare incendiu/fire station

B11...B12 - Buton incendiu/fire button


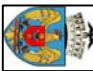
DO1...DO15 - Detector optic de fum/optic smoke detector

TX1  - Sirena incendiu/fire siren

AT  - Apelator telefonic/phone

IZ \ominus - Izolator bucla/loop izolator

— INC — Cablu semnalizare incendiu JH-(St)H-E30 1x2x0.8mm, protejat in tub IPEY 16 Fire cable JH-(St)H-E30 1x2x0.8mm, protected in tub IPEY 16

VERIFICATOR	NUME	SEMNATURA	CERINTA	REFERAT / EXPERTIZA NR. / DATA					
M.L.P.A.T.	Pr.Dr.Ing. Moroldo C. Dan		Ie						
PROJECT DESIGN COORDINATOR: COORDINATOR PROJECT:									
<div>THE LOUIS BERGER GROUP, INC</div>									
BUCHAREST SCHOOLS INFRASTRUCTURE REHABILITATION / REABILITAREA INFRASTRUCTURII EDUCATIONALE IN MUNICIPIUL BUCURESTI									
DESIGNER/PROIECTANT:		M4							
		M3							
		M2							
		M1							
		Modif	Date/Data	DESIGNED BY/PROIECTAT	VERIFIED BY/ VERIFICAT	PROJ. DIR./SEF PROIECT			
BENEFICIARY/BENEFICIAR MUNICIPALITY OF BUCHAREST PRIMARIA MUNICIPIULUI BUCURESTI		J40/7395/1995		SCHOOL NAME/ NUME SCOALA		SCOALA GENERALA NR.36 - SALA DE SPORT / GENERAL SCHOOL NO.36-SPORTS HALL			
									
DESIGNED BY PROIECTAT	NAME/ NUME	SIGNAT./SEMNATURA	TYPE OF WORKS/ LUCRARE		ELECTRICAL WORKS / LUCRARE DE ELECTRICE				
VERIFIED BY VERIFICAT	Ing. A. Barbataet				FIRE DIAGRAM/ SCHEMA MONOFILARA AVERTIZARE INCENDIU				
PROJ. DIR. SEF PROIECT	arn. S. Ichim		TITLE/ PLANS/A						
DATE/ DATA	SCALE/ SCARA	EXEMPLAR NR.	PROJ. PHASE/FAZA PROIECT Detailed Design Proiect tehnic		PROJ. No./Nr.PROIECT 063/S4		DRWG. No./Nr. PLANS/A IE/004		
01/2007									
It is prohibited to copy, multiply or print this document without written approval of THE LOUIS BERGER GROUP, INC. Este interzisă copierea, multiplicarea și imprimatulrea documentului fara aprobarea scrisa a THE LOUIS BERGER GROUP, INC.									