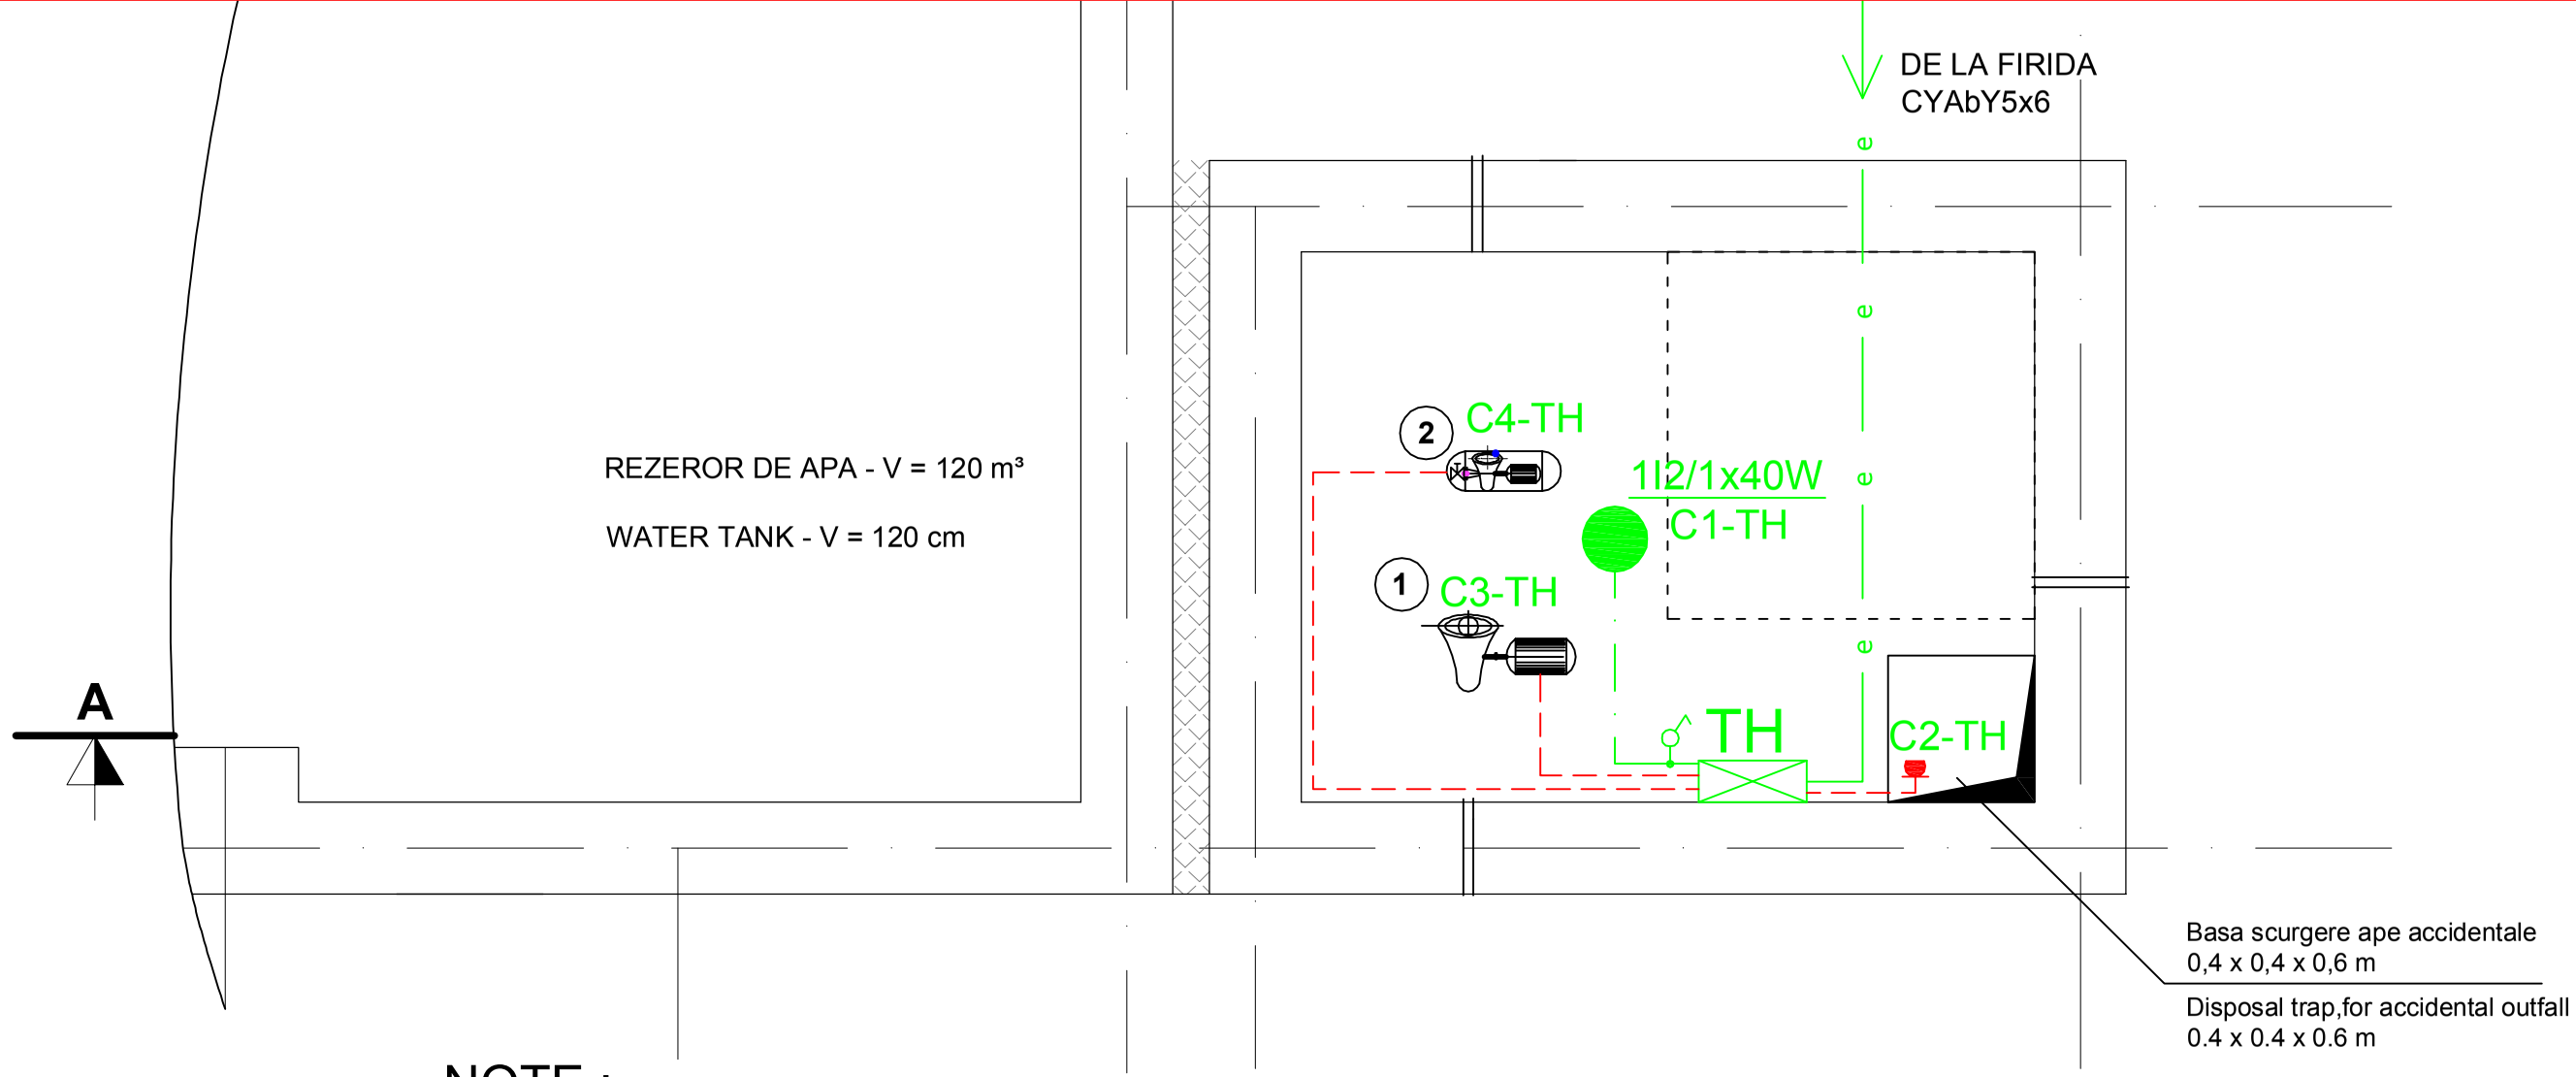

NOTE :

*The present drawing will be consulted together with following plan : GE004-EL/001.

Legenda prize/Socket legend:
Priza 16A/220V cu contact de protectie, constructie etansa/
socket 16A/220V with earth contact, water proof construction
Tablou electric grad de protectie IP65/Electrical panel protection level IP65

Conductoare/Conductors:
Traseu circuit priza FY3x2,5 in tub de protectie IPEY20/
socket circuit copre FY3x2.5 mounted in protection tube IPEY20

Nota/Note:
►Priza se va monta la h=0.5 m fata de
cota pardoselii finite/The sockets will be
mounted at 0.5 m by the floor level

Legenda iluminat/Lighting legend:
Corpuri de iluminat/Lighting fixtures
I2-Corp de iluminat tip aplica 1x40W, etans, grad de protectie IP65, montaj aparent
I2-Lighting fixture bracket type 1x40W, water proof construction,
IP65 protection level, apparent mounting

Echipamente/Equipments:
Intrerupator simplu 10A
One way switch 10A

Conductoare/Conductors:
Traseu circuit iluminat 2xFY1,5 in tub de protectie IPY16
lighting circuit copre FY2x1.5 mounted in protection tube

Nota/Note:
►Prezentul plan se va consulta impreuna cu schemele monofilare
ale tablourilor electrice aferente/The present plan
will be consulted with the monofilar scheme of the afferent electrical panel

1 Electropompa centrifuga de stingere a incendiului
G=10l/s; H = 50 mCA; N = 11 kW
Spinout electric pump for fire fighting water,
G=10l/s; H = 50 mCA; N = 11 kW

2 Grup de pompare (electropompa + hidrofor) pentru apa de spalare
Q = 5.4 m³/h; H = 20 mCA; N = 2,2 kW
Water pumping assembly (electric pump + hydrophore) for
washing water, Q = 5.4 m ³/h; H = 20 mCA; N = 2,2 kW

VERIFICATOR M.L.P.A.T.	NUME Pr.Dr.Ing. Moroldo C. Dan	SEMNATURA	CERINTA le	REFERAT / EXPERTIZA NR. / DATA

PROJECT DESIGN COORDINATOR:
COORDINATOR PROIECT: **THE LOUIS BERGER GROUP, INC**

BUCHAREST SCHOOLS INFRASTRUCTURE REHABILITATION / REABILITAREA INFRASTRUCTURII EDUCATIONALE IN MUNICIPIUL BUCURESTI

DESIGNER/PROIECTANT:
CONSILIER CONSTRUCT
J40/7395/1995

	Modif	Date/Data	DESIGNED BY/PROIECTAT	VERIFIED BY/ VERIFICAT	PROJ. DIR./SEF PROIECT
M4					
M3					
M2					
M1					

BENEFICIARY/BENEFICIAR
MUNICIPALITY OF BUCHAREST
PRIMARIA MUNICIPIULUI BUCURESTI

SCHOOL NAME/ NUME SCOALA: **GENERAL SCHOOL NO. 36/ SCOALA GENERALA NR. 16**

	NAME/ NUME	SIGNAT./SEMNATURA
DESIGNED BY PROIECTAT	ing. V. Radu	
VERIFIED BY VERIFICAT	ing. D. Matei	
PROJ. DIR. SEF PROIECT	arh. D. Hoinarescu	

TYPE OF WORKS/ LUCRARE: **ELECTRICAL WORKS / LUCRARE DE ELECTRICE**
PUMP STATION / STATIA DE POMPARE

TITLE/ PLANSA: **PUMP STATION PLAN**
PLAN STATIE DE POMPARE

DATE/ DATA	SCALE/ SCARA	EXEMPLAR NR.	PROJ. PHASE/FAZA PROIECT	PROJ. No./Nr.PROIECT	DRWG. No./Nr. PLANSA
04/2006			Detailed designs Proiect tehnic	063/S4	GE007- EL/001

It is prohibited to copy, multiply or print this document without written approval of THE LOUIS BERGER GROUP, INC.
Este interzisa copierea, multiplicarea si imprumutarea documentatiei fara aprobarea scrisa a THE LOUIS BERGER GROUP, INC.