


LEGEND:

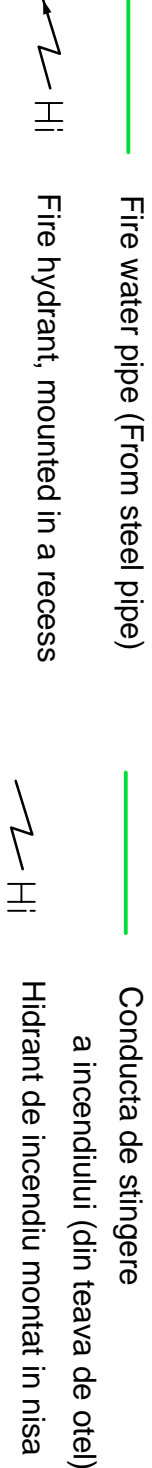

LEGENDA:

NOTE :

\*The present drawing will be consulted together with following plans : A-S-001,

A-S-002, A-S-003, A-S-004,A-S-005, A-S-006, A-S-007, A-S-008, A-S-009,




A-S-010, A-S-011, A-S-012, A-S-013, B-S-001, B-S-002 and B-S-003

NOTA :

\*Prezentul desen se va consulta impreuna cu planurile : A-S-001,

A-S-002, A-S-003, A-S-004,A-S-005, A-S-006, A-S-007, A-S-008, A-S-009,

A-S-010, A-S-011, A-S-012, A-S-013, B-S-001, B-S-002 si B-S-003

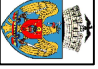VERIFICATOR ML.P.A.T.		NUME NAME		SEMNATURA SIGNATURE		CERINTA REQUIREMENT	
VERIFICATOR ML.P.A.T.						REFERAT / EXPERTIZA NR. / DATA REPORT / TECHNICAL EXPERTISE / DATE	
PROJECT DESIGN COORDINATOR: COORDINATOR PROJECT:  THE LOUIS BERGER GROUP, INC							
BUCHAREST SCHOOLS INFRASTRUCTURE REHABILITATION / REABILITAREA INFRASTRUCTURII EDUCATIONALE IN MUNICIPIUL BUCURESTI							
DESIGNER/PROIECTANT: 							
BENEFICIARY/BENEFICIAR MUNICIPALITY OF BUCHAREST PRIMARIA MUNICIPIULUI BUCURESTI 		SCHOOL NAME/ NUME SCOLA		General School no. 36 / Scoala Generala nr. 36			
		M4					
		M3					
		M2					
		M1					
Modif		Date/Date		DESIGNED BY/PROIECTAT		VERIFIED BY/ VERIFICAT	
PROJ. DIR./SEF PROJECT		TIME/ PLANSA		FIRE WATER PLANT SCHEME SCHEMA INSTALATIEI DE INCENDIU			
PROJ. DIR. SEF PROJECT		ing. Florian DUTĂ HOINĂRESCU		TYPE OF WORKS/ LUCRARE		SANITARY INSTALLATIONS DESIGN PROIECT DE INSTALATII SANITARE BUILDING "A" / CLADIRE "A"	
DESIGNED BY PROIECTAT		ing. Daniel STOIICA					
VERIFIED BY VERIFICAT							
DATE/ DATA		SCALE/ SCARA		EXEMPLAR NR.		PROJ. PHASE/FAZA PROJECT Detailed Design	
07/2006		%				PROJ. No./Nr.PROIECT 063/S4	
It is prohibited to copy, multiply or print this document without written approval of THE LOUIS BERGER GROUP, INC. Este interzisă copierea, multiplicarea și imprimarea documentului fără aprobarea scrisă a THE LOUIS BERGER GROUP, INC.						DRWG. No./Nr. PLANSA A - S - 014	