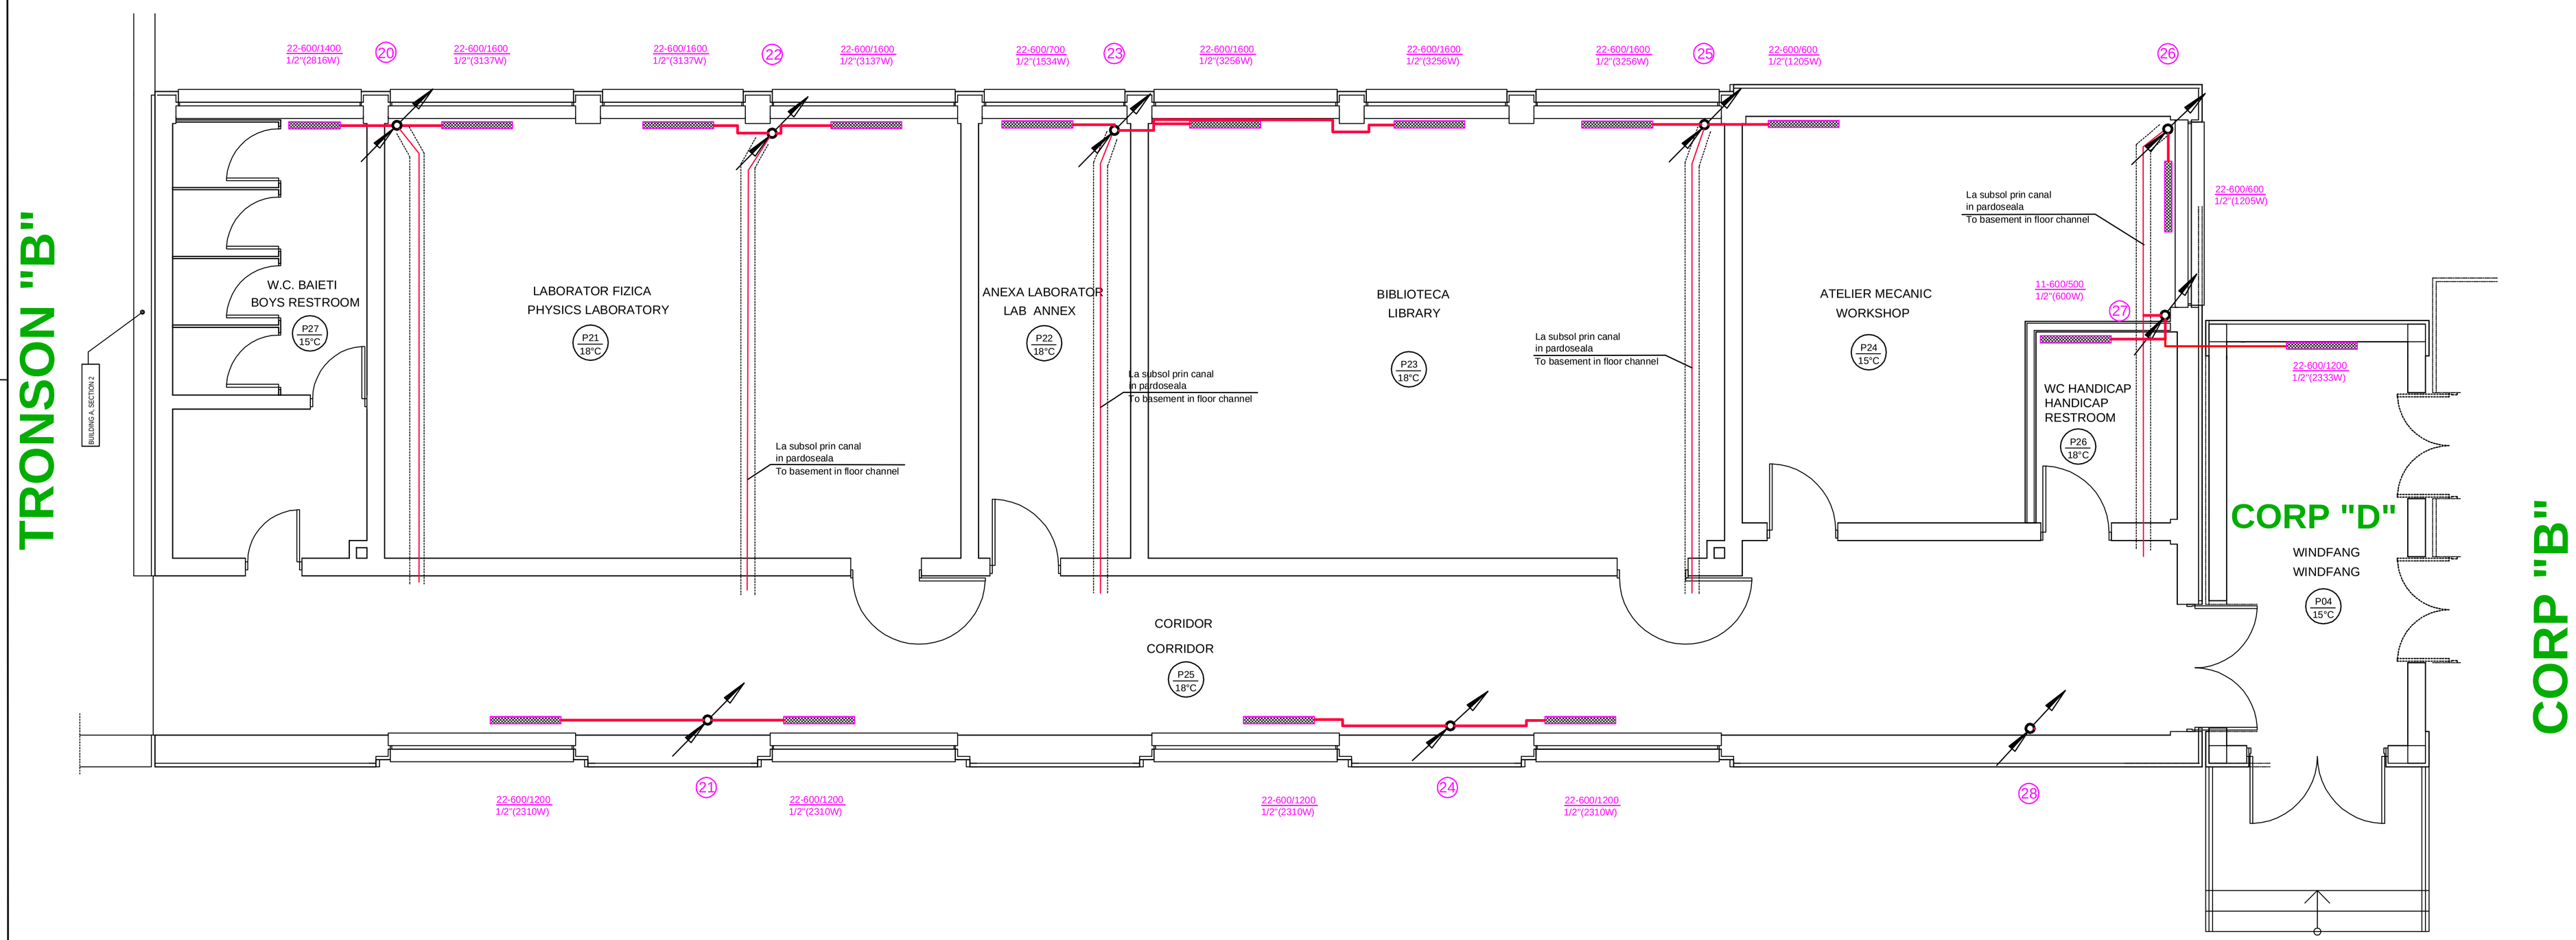

NOTE :

*The present drawing will be consulted together with following plans :

A-T-001, A-T-002, A-T-003, A-T-005,A-T-006, A-T-007, A-T-008, A-T-009,

A-T-010, A-T-011, A-T-012, A-T-013, B-T-001. B-T-002 and B-T-003

NOTA :

*Prezentul desen se va consulta impreuna cu planurile : A-T-001,

A-T-002, A-T-003, A-T-005,A-T-006, A-T-007, A-T-008, A-T-009,

A-T-010, A-T-011, A-T-012, A-T-013, B-T-001. B-T-002 and B-T-003

VERIFICATOR M.L.P.A.T. / VERIFICATOR M.L.P.A.T.	NUME / NAME	SEMNATURA / SIGNATURE	CERINTA / REQUIREMENT	REFERAT / EXPERTIZA NR. / DATA / REPORT / TECHNICAL EXPERTISE / DATE

PROJECT DESIGN COORDINATOR: / COORDINATOR PROIECT: **THE LOUIS BERGER GROUP, INC**

BUCHAREST SCHOOLS INFRASTRUCTURE REHABILITATION / REABILITAREA INFRASTRUCTURII EDUCATIONALE IN MUNICIPIUL BUCURESTI

DESIGNER/PROIECTANT: CONSILIER CONSTRUCT

M4					
M3					
M2					
M1					
Modif	Date/Data	DESIGNED BY/PROIECTAT	VERIFIED BY/ VERIFICAT	PROJ. DIR./SEF PROIECT	

BENEFICIARY/BENEFICIAR: **MUNICIPALITY OF BUCHAREST PRIMARIA MUNICIPIULUI BUCURESTI**

SCHOOL NAME/ NUME SCOALA: General School no. 36 / Scoala Generala nr. 36

	NAME/ NUME	SIGNAT./SEMNATURA
DESIGNED BY PROIECTAT	ing. Daniel STOICA	
VERIFIED BY VERIFICAT	ing. Florian DUTĂ	
PROJ. DIR. SEF PROIECT	arh. Daniel HOINĂRESCU	

TYPE OF WORKS/ LUCRARE: **HEATING DESIGN / INSTALATIE DE INCALZIRE**

BUILDING "A" - "A" SECTION / CLADIRE "A" - TRONSON"A"

TITLE/ PLANSA: GROUND FLOOR PLAN / PLAN PARTER

DATE/ DATA	SCALE/ SCARA	EXEMPLAR NR.	PROJ. PHASE/FAZA PROIECT	PROJ. No./Nr.PROIECT	DRWG. No./Nr. PLANSA
07/2006	1 : 50		Detailed Design / Proiect tehnic	063/S4	A - T - 004

It is prohibited to copy, multiply or print this document without written approval of THE LOUIS BERGER GROUP, INC.
Este interzisa copierea, multiplicarea si imprumutarea documentatiei fara aprobarea scrisa a THE LOUIS BERGER GROUP, INC.

891 x 420