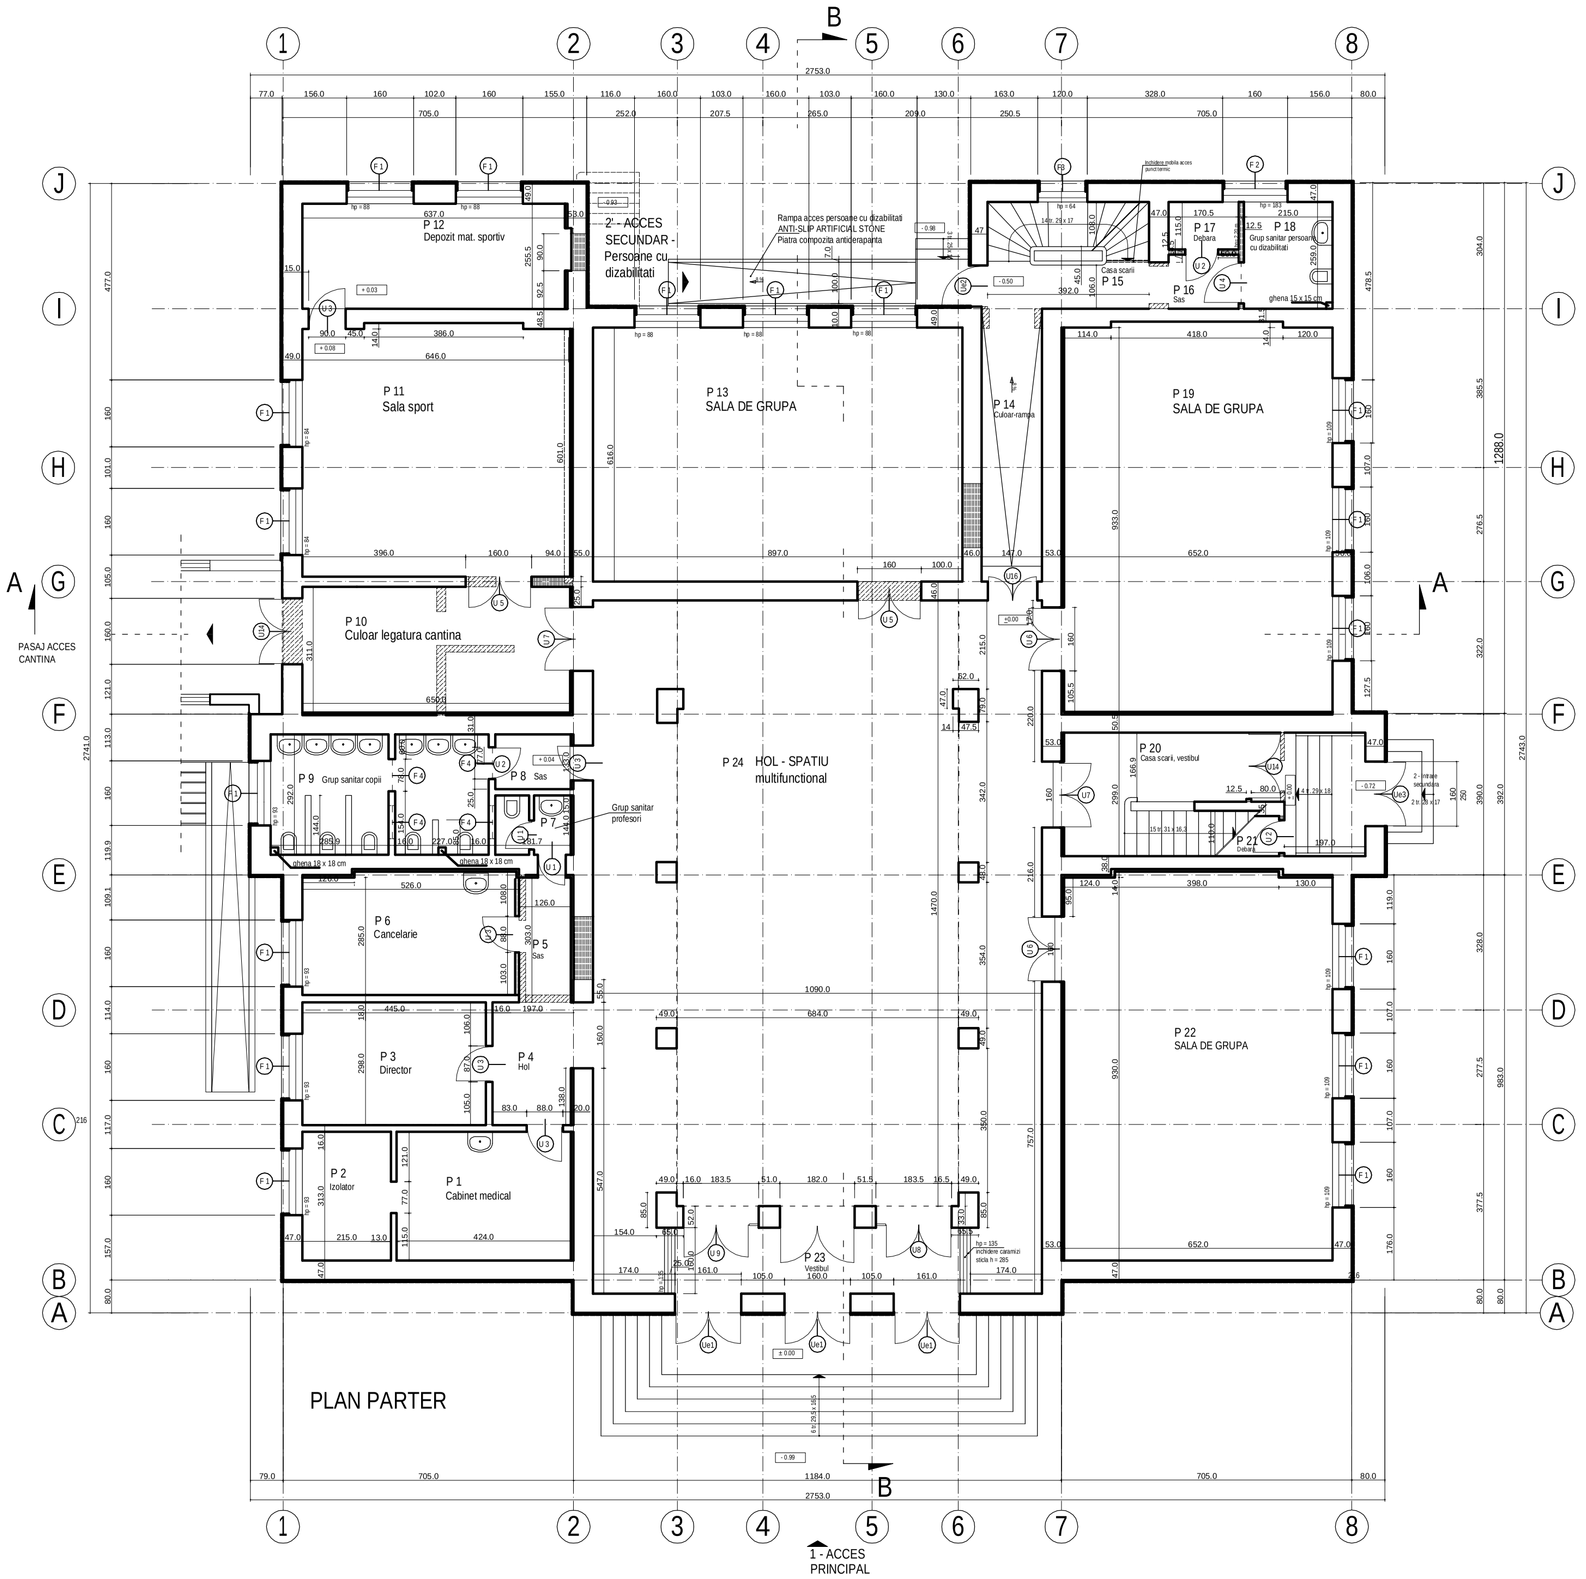

TABLE OF AREAS AND FINISHING / TABEL SUPRAFE•E ŞI FINISAJE

NO. NR.	FUNCTION / FUNC•IUNEA	area(sqm) aria(mp)	flooring pardoseli	walls pere•i	ceilings tavane
P 1	MEDICAL CABINET CABINET MEDICAL	13,15	classic parquet / parchet clasic	int. wearproof dyeing h=1,50m;int. washable dyeing vopsitorii acrilice h=1,50m; zugraveli lavabile	interior washable dyeing / zugr•veli lavabile
P 2	ISOLATION IZOLATOR	6,73	classic parquet / parchet clasic	int. wearproof dyeing h=1,50m;int. washable dyeing vopsitorii acrilice h=1,50m; zugraveli lavabile	interior washable dyeing / zugr•veli lavabile
P 3	MANAGER'S OFFICE BIROU DIRECTOR	13,26	classic parquet / parchet clasic	int. wearproof dyeing h=1,50m;int. washable dyeing vopsitorii acrilice h=1,50m; zugraveli lavabile	interior washable dyeing / zugr•veli lavabile
P 4	VESTIBULE VESTIBUL	6,48	ceramic tiles / gresie ceramic• antiderapant•	int. wearproof dyeing h=1,50m;int. washable dyeing vopsitorii acrilice h=1,50m; zugraveli lavabile	interior washable dyeing / zugr•veli lavabile
P 5	VESTIBULE VESTIBUL	3,65	ceramic tiles / gresie ceramic• antiderapant•	int. wearproof dyeing h=1,50m;int. washable dyeing vopsitorii acrilice h=1,50m; zugraveli lavabile	interior washable dyeing / zugr•veli lavabile
P 6	TEACHERS' ROOM CANCELARIE	15,33	Vinyl floor covering / PVC de trafic intens	interior washable dyeing / zugr•veli lavabile	interior washable dyeing / zugr•veli lavabile
P 7	TEACHERS' WC GRUP SANITAR PROFESORI	2,39	ceramic tiles / gresie ceramic• antiderapant•	faience to h=2,10 m; interior washable dyeing faian•• pân• la h=2,10 m; zugr•veli lavabile	interior washable dyeing / zugr•veli lavabile
P 8	WC'S VESTIBULE VESTIBUL GRUP SANITAR	2,48	ceramic tiles / gresie ceramic• antiderapant•	faience to h=2,10 m; interior washable dyeing faian•• pân• la h=2,10 m; zugr•veli lavabile	interior washable dyeing / zugr•veli lavabile
P 9	CHILDRENS' WC GRUP SANITAR COPII	14,46	ceramic tiles / gresie ceramic• antiderapant•	faience to h=2,10 m; interior washable dyeing faian•• pân• la h=2,10 m; zugr•veli lavabile	interior washable dyeing / zugr•veli lavabile
P 10	PASSAGE TO REFECTORY CULOAR CATRE CANTINA	19,60	ceramic tiles / gresie ceramic• antiderapant•	int. wearproof dyeing h=1,50m;int. washable dyeing vopsitorii acrilice h=1,50m; zugraveli lavabile	interior washable dyeing / zugr•veli lavabile
P 11	GYM SALA DE SPORT	39,37	Special vinyl floor covering for gyms / PVC special pentru sali de sport	int. wearproof dyeing h=1,50m;int. washable dyeing vopsitorii acrilice h=1,50m; zugraveli lavabile	interior washable dyeing / zugr•veli lavabile
P 12	GYM'S STORAGE DEPOZIT MATERIAL SPORTIV	16,26	Vinyl floor covering / PVC de trafic intens	int. wearproof dyeing h=1,50m;int. washable dyeing vopsitorii acrilice h=1,50m; zugraveli lavabile	interior washable dyeing / zugr•veli lavabile
P 13	GROUP ROOM SALA DE GRUPA	52,26	Vinyl floor covering / PVC de trafic intens	int. wearproof dyeing h=1,50m;int. washable dyeing vopsitorii acrilice h=1,50m; zugraveli lavabile	interior washable dyeing / zugr•veli lavabile
P 14	PASSAGE CULOAR CU RAMPA	9,36	ceramic tiles / gresie ceramic• antiderapant•	int. wearproof dyeing h=1,50m;int. washable dyeing vopsitorii acrilice h=1,50m; zugraveli lavabile	interior washable dyeing / zugr•veli lavabile
P 15	STAIRCASE CASA SCARII	10,15	ceramic tiles / gresie ceramic• antiderapant•	int. wearproof dyeing h=1,50m;int. washable dyeing vopsitorii acrilice h=1,50m; zugraveli lavabile	interior washable dyeing / zugr•veli lavabile
P 16	VESTIBULE DEGAJAMENT	2,77	ceramic tiles / gresie ceramic• antiderapant•	interior washable dyeing / zugr•veli lavabile	interior washable dyeing / zugr•veli lavabile
P 17	ANNEX ROOM DEBARA	1,96	Vinyl floor covering / PVC de trafic intens	interior washable dyeing / zugr•veli lavabile	interior washable dyeing / zugr•veli lavabile
P 18	DISABLED PERS.' WC G.S. PERS. CU HANDICAP	5,57	ceramic tiles / gresie ceramic• antiderapant•	faience to h=2,10 m; interior washable dyeing faian•• pân• la h=2,10 m; zugr•veli lavabile	interior washable dyeing / zugr•veli lavabile
P 19	GROUP ROOM SALA DE GRUPA	60,94	Vinyl floor covering / PVC de trafic intens	int. wearproof dyeing h=1,50m;int. washable dyeing vopsitorii acrilice h=1,50m; zugraveli lavabile	interior washable dyeing / zugr•veli lavabile
P 20	STAIRCASE CASA SCARII + VESTIBUL	16,71	ceramic tiles / gresie ceramic• antiderapant•	int. wearproof dyeing h=1,50m;int. washable dyeing vopsitorii acrilice h=1,50m; zugraveli lavabile	interior washable dyeing / zugr•veli lavabile
P 21	ANNEX ROOM DEBARA	2,75	Vinyl floor covering / PVC de trafic intens	interior washable dyeing / zugr•veli lavabile	interior washable dyeing / zugr•veli lavabile
P 22	GROUP ROOM SALA DE GRUPA	62,17	Vinyl floor covering / PVC de trafic intens	int. wearproof dyeing h=1,50m;int. washable dyeing vopsitorii acrilice h=1,50m; zugraveli lavabile	interior washable dyeing / zugr•veli lavabile
P 23	WINDFANG WINDFANG	8,72	ceramic tiles / gresie ceramic• antiderapant•	int. wearproof dyeing h=1,50m;int. washable dyeing vopsitorii acrilice h=1,50m; zugraveli lavabile	interior washable dyeing / zugr•veli lavabile
P 24	HALL HOL	144,23	ceramic tiles / gresie ceramic• antiderapant•	int. wearproof dyeing h=1,50m;int. washable dyeing vopsitorii acrilice h=1,50m; zugraveli lavabile	interior washable dyeing / zugr•veli lavabile

USEFUL AREA / SUPRAFATA UTILA SU = 559,49 MP
BUILT AREA / SUPRAFATA CONSTRUITA SC = 678,46 MP

LEGENDA

- Desfaceri zidarii si alte elemente constructive
- Compartimentari noi
- Consolidari tencuiala armata
- Izolatie termica: polistiren expandat 4 cm

NOTE / NOTA:
SIGNIFICANCE CATEGORY OF BUILDING C (NORMAL) -ACCORDING TO HGR 766 / CATEGORIA DE IMPORTANTA A CONSTRUCTIEI C (NORMALA) -CONFORM HGR 776.
SIGNIFICANCE CLASS OF BUILDING II -ACCORDING TO P100 / CLASA DE IMPORTANTA A CONSTRUCTIEI II -CONFORM P100
AMOUNT OF FIRE RESISTANCE OF BUILDING II -ACCORDING TO TABLE 2.1.9. OF NORMATIVE P188/99 / GRADUL DE REZISTENTA LA FOC AL CONSTRUTIEI II -CONFORM TABEL 2.1.9. DIN NORMATIVUL P188/99.
ALL MEASUREMENTS SHOULD BE MADE ON SITE/TOATE MASURATORILE SA SE FACA LA FATA LOCULUI

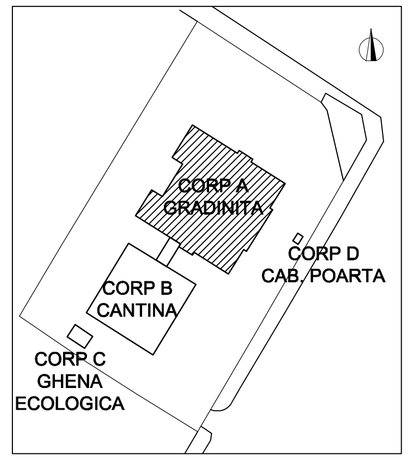

VERIFICATOR M.L.P.A.T.	NUME	SEMNATURA	CERINTA	REFERAT / EXPERTIZA NR. / DATA

PROJECT DESIGN COORDINATOR: / COORDINATOR PROIECT: THE LOUIS BERGER GROUP, INC

BUCHAREST SCHOOLS INFRASTRUCTURE REHABILITATION / REABILITAREA INFRASTRUCTURII EDUCATIONALE IN MUNICIPIUL BUCURESTI

DESIGNER/PROIECTANT:
SC CONSILIER CONSTRUCT SRL
str. Stupca nr. 6 - Bucuresti
J 40 / 7395 / 95 - R 7738294

Modif	Data	DESIGNED BY/PROIECTAT	VERIFIED BY/ VERIFICAT	PROJ. DIR./SEF PROIECT
M4				
M3				
M2				
M1				

BENEFICIARY/BENEFICIAR: **MUNICIPALITY OF BUCHAREST PRIMARIA MUNICIPIULUI BUCURESTI**

SCHOOL NAME/ NUME SCOALA: **Kinder-garten no. 250 / Gradinita nr. 250**

	NAME/ NUME	SIGNAT./SEMNATURA
DESIGNED BY PROIECTAT	**c.arh. Teodor Banica**	
VERIFIED BY VERIFICAT	**arh. Constanta Carp**	
PROJ. DIR. SEF PROIECT	**arh. Constanta Carp**	

TYPE OF WORKS/ LUCRARE: **ARCHITECTURAL WORKS / LUCRARE DE ARHITECTURA KINDER-GARTEN BUILDING A / GRADINITA CORP A**

TITLE/ PLANSA: **GROUND FLOOR PLAN PARTER**

DATE/ DATA	SCALE/ SCARA	EXEMPLAR NR.	PROJ. PHASE/FAZA PROIECT	PROJ. No./Nr. PROIECT	DRWG. No./Nr. PLANSA
04 / 2006	**1:100**		**Detailed Design Proiect tehnic**	**085/S6**	**A- AR/002**

It is prohibited to copy, multiply or print this document without written approval of THE LOUIS BERGER GROUP, INC.
Este interzisa copierea, multiplicarea si imprumutarea documentatiei fara aprobarea scrisa a THE LOUIS BERGER GROUP, INC.