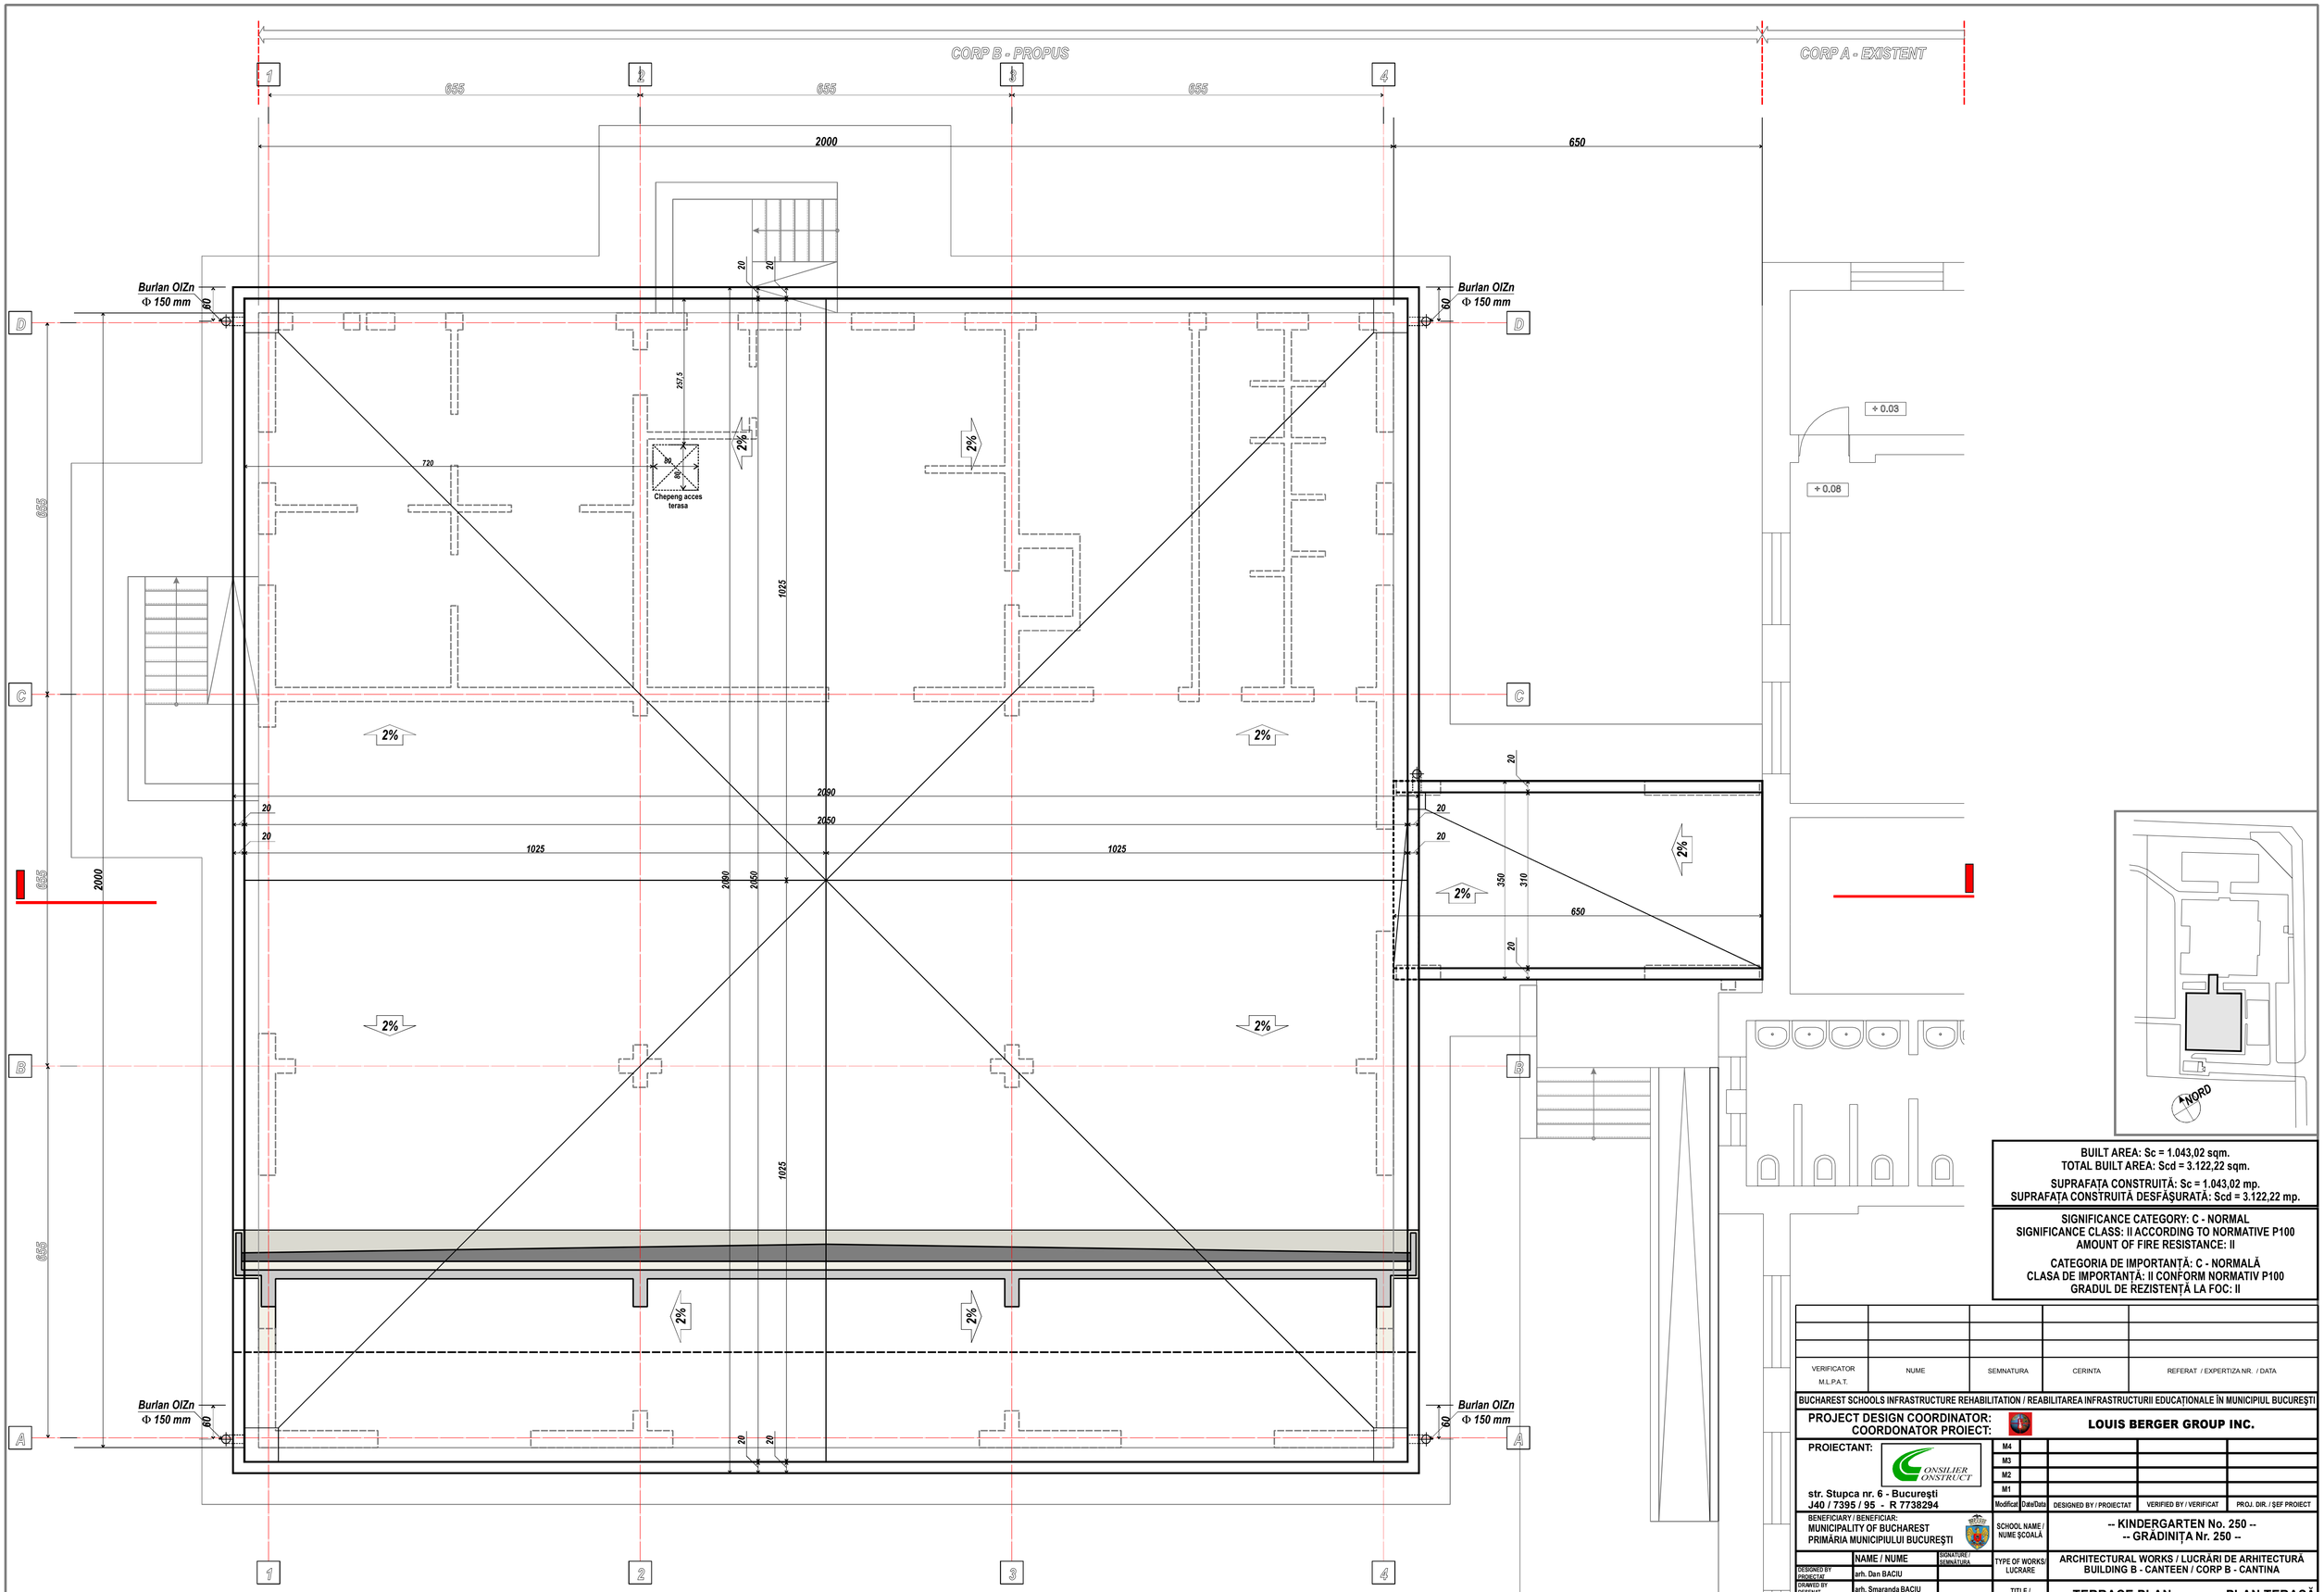

BUILT AREA: Sc = 1.043,02 sqm.
TOTAL BUILT AREA: Scd = 3.122,22 sqm.

SUPRAFAȚA CONSTRUITĂ: Sc = 1.043,02 mp.
SUPRAFAȚA CONSTRUITĂ DESFĂȘURATĂ: Scd = 3.122,22 mp.

SIGNIFICANCE CATEGORY: C - NORMAL
SIGNIFICANCE CLASS: II ACCORDING TO NORMATIVE P100
AMOUNT OF FIRE RESISTANCE: II

CATEGORIA DE IMPORTANȚĂ: C - NORMALĂ
CLASA DE IMPORTANȚĂ: II CONFORM NORMATIV P100
GRADUL DE REZISTENȚĂ LA FOC: II

VERIFICATOR M.L.P.A.T.	NUME	SEMNATURA	CERINTA	REFERAT / EXPERTIZA NR. / DATA

BUCHAREST SCHOOLS INFRASTRUCTURE REHABILITATION / REABILITAREA INFRASTRUCTURII EDUCAȚIONALE ÎN MUNICIPIUL BUCUREȘTI

PROJECT DESIGN COORDINATOR:
COORDONATOR PROIECT: **LOUIS BERGER GROUP INC.**

PROIECTANT:
CONSILIER CONSTRUCT
str. Stupca nr. 6 - București
J40 / 7395 / 95 - R 7738294

M4					
M3					
M2					
M1					
Modificat	Date/Data	DESIGNED BY / PROIECTAT	VERIFIED BY / VERIFICAT	PROJ. DIR. / ȘEF PROIECT	

BENEFICIARY / BENEFICIAR:
MUNICIPALITY OF BUCHAREST
PRIMĂRIA MUNICIPIULUI BUCUREȘTI

SCHOOL NAME / NUME ȘCOALĂ: -- KINDERGARTEN No. 250 --
-- GRĂDINIȚA Nr. 250 --

	NAME / NUME	SIGNATURE / SEMNĂTURA
DESIGNED BY PROIECTAT	arh. Dan BACIU	
DRAWED BY DESENAT	arh. Smaranda BACIU	
PROJECT DIRECTOR ȘEF PROIECT	arh. Constanța CARP	

TYPE OF WORKS / LUCRARE: ARCHITECTURAL WORKS / LUCRĂRI DE ARHITECTURĂ
BUILDING B - CANTEEN / CORP B - CANTINA

TITLE / PLANȘA: **TERRACE PLAN** **PLAN TERASĂ**

DATE / DATA	SCALE / SCARA	EXEMPLAR NR.	PROJECT PHASE / FAZA PROIECT	PROJ. No. / Nr. PROIECT	DRWG. No. / Nr. PLANȘĂ
08 / 2006	1 / 50		Technical Project Proiect Tehnic	085/S6	B-AR/003

It is prohibited to copy, multiply or print this document without written approval of THE LOUIS BERGER GROUP, INC.
Este interzisă copierea, multiplicarea și împrumutarea documentației fără aprobarea scrisă a LOUIS BERGER GROUP

A1 841 x 594 mm