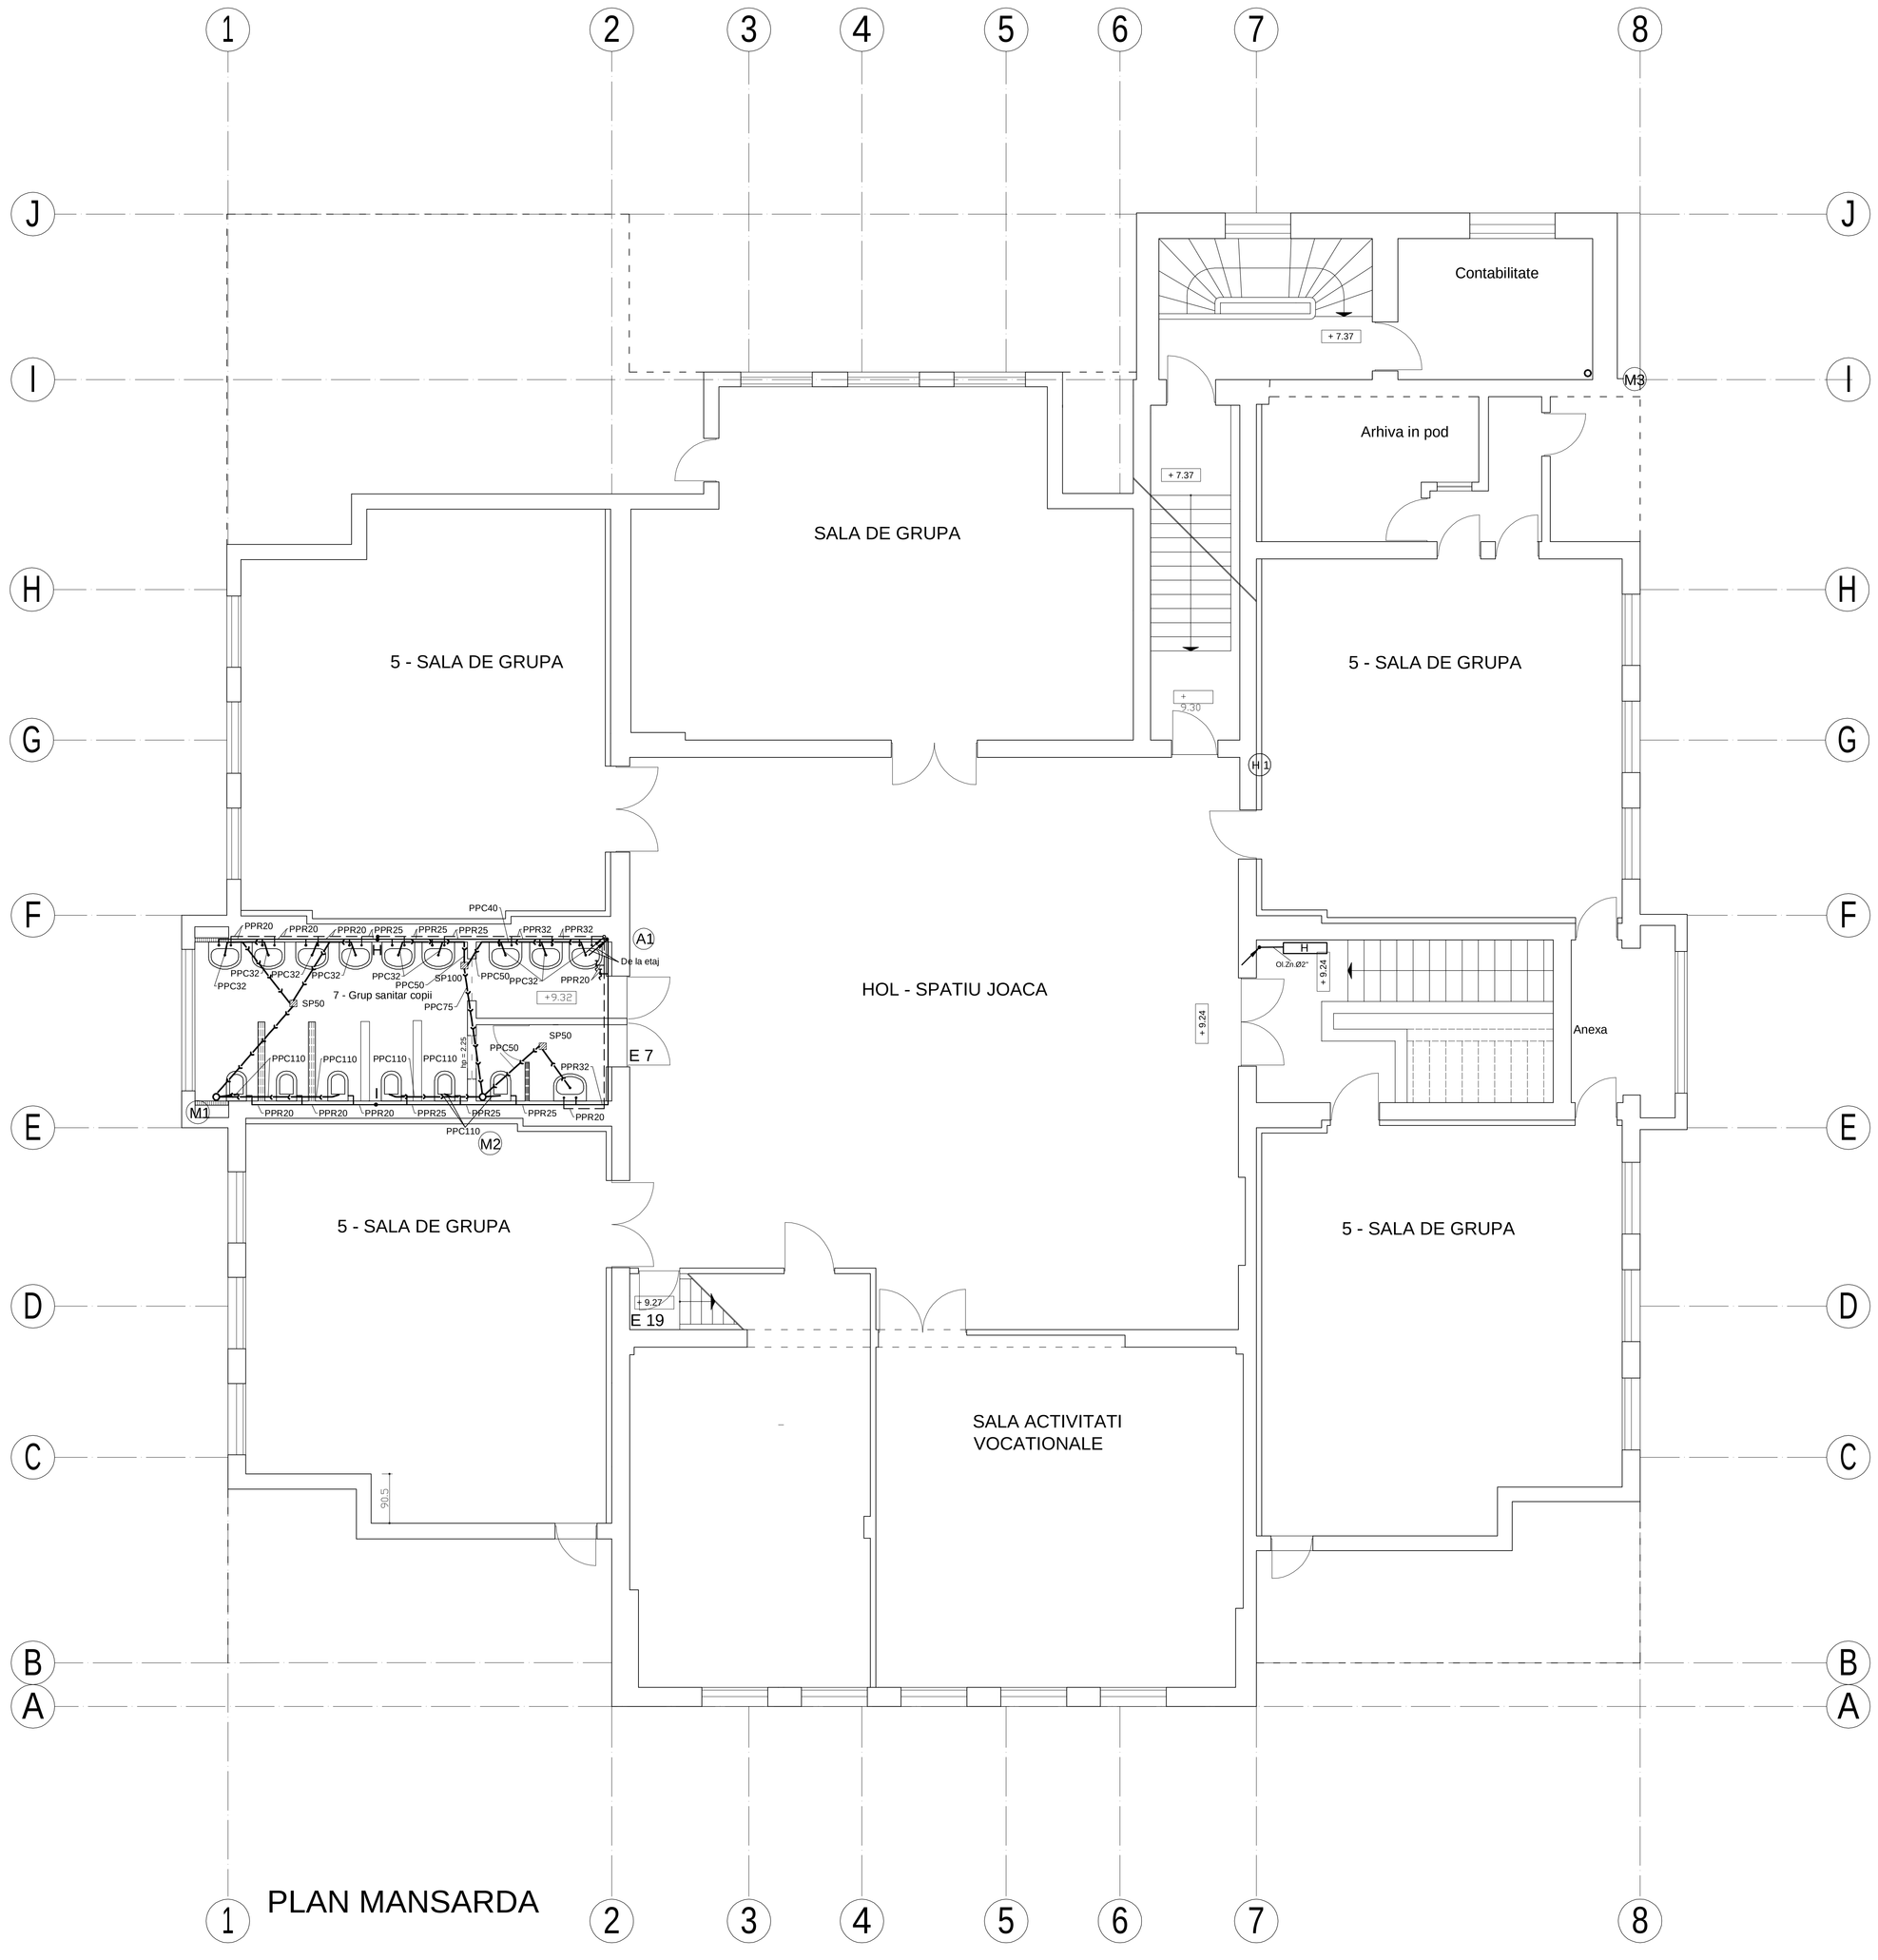

NOTA:
- Planșa A-S- 004 se va consulta impreuna cu planșa A-S-001,002,003,005
- Pentru legenda a se citi planul A -S-005

NOTE:
- The drawing A -S-004 shall be consulted with drawings A -S-001,002,003,005
- For the legend it will be read the drawing A -S-005

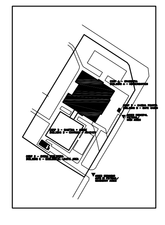

VERIFICATOR M.L.P.A.T.	NUME	SEMNATURA	CERINTA	REFERAT / EXPERTIZA NR. / DATA

PROJECT DESIGN COORDINATOR:
COORDONATOR PROIECT: THE LOUIS BERGER GROUP, INC

BUCHAREST SCHOOLS INFRASTRUCTURE REHABILITATION / REABILITAREA INFRASTRUCTURII EDUCATIONALE IN MUNICIPIUL BUCURESTI

DESIGNER/PROIECTANT:
SC CONSILIER CONSTRUCT SRL
str. Stupca nr. 6 - Bucuresti
J 40 / 7395 / 95 - R 7738294

Mod.	Data/Data	DESIGNED BY/PROIECTAT	VERIFIED BY/VERIFICAT	PROJ. DIR./SEF PROIECT
M4				
M3				
M2				
M1				

BENEFICIARY/BENEFICIAR
MUNICIPALITY OF BUCHAREST
PRIMARIA MUNICIPIULUI BUCURESTI

SCHOOL NAME/ NUME SCOALA: **Kinder-garten no. 250 / Gradinita nr. 250**

	NAME/ NUME	SIGNAT./SEMNATURA
DESIGNED BY/ PROIECTAT	**Ing. S. Popescu**	
DRAWED BY/ DESENAT	**Ing. S. Popescu**	
PROJ. DIR. SEF PROIECT	**arh. Constantin Cucu**	

TYPE OF WORKS/ LUCRARE: **SANITARY INSTALLATIONS / INSTALATII SANITARE**
KINDER-GARTEN - CORP A / GRADINITA CORP A

TITLE/ PLANSA: **ATTIC PLAN**
PLAN MANSARDA

DATE/ DATA	SCALE/ SCARA	EXEMPLAR NR.	PROJ. PHASE/FAZA PROIECT	PROJ. No./Nr PROIECT	DRWG. No./Nr. PLANSA
04 / 2006	1:50		Detailed Design / Proiect tehnic	085/06	A- S - 004

It is prohibited to copy, multiply or print this document without written approval of THE LOUIS BERGER GROUP, INC.
Este interzisa copierea, multiplicarea si imprumutarea documentelor fara aprobarea scrisa a THE LOUIS BERGER GROUP, INC.