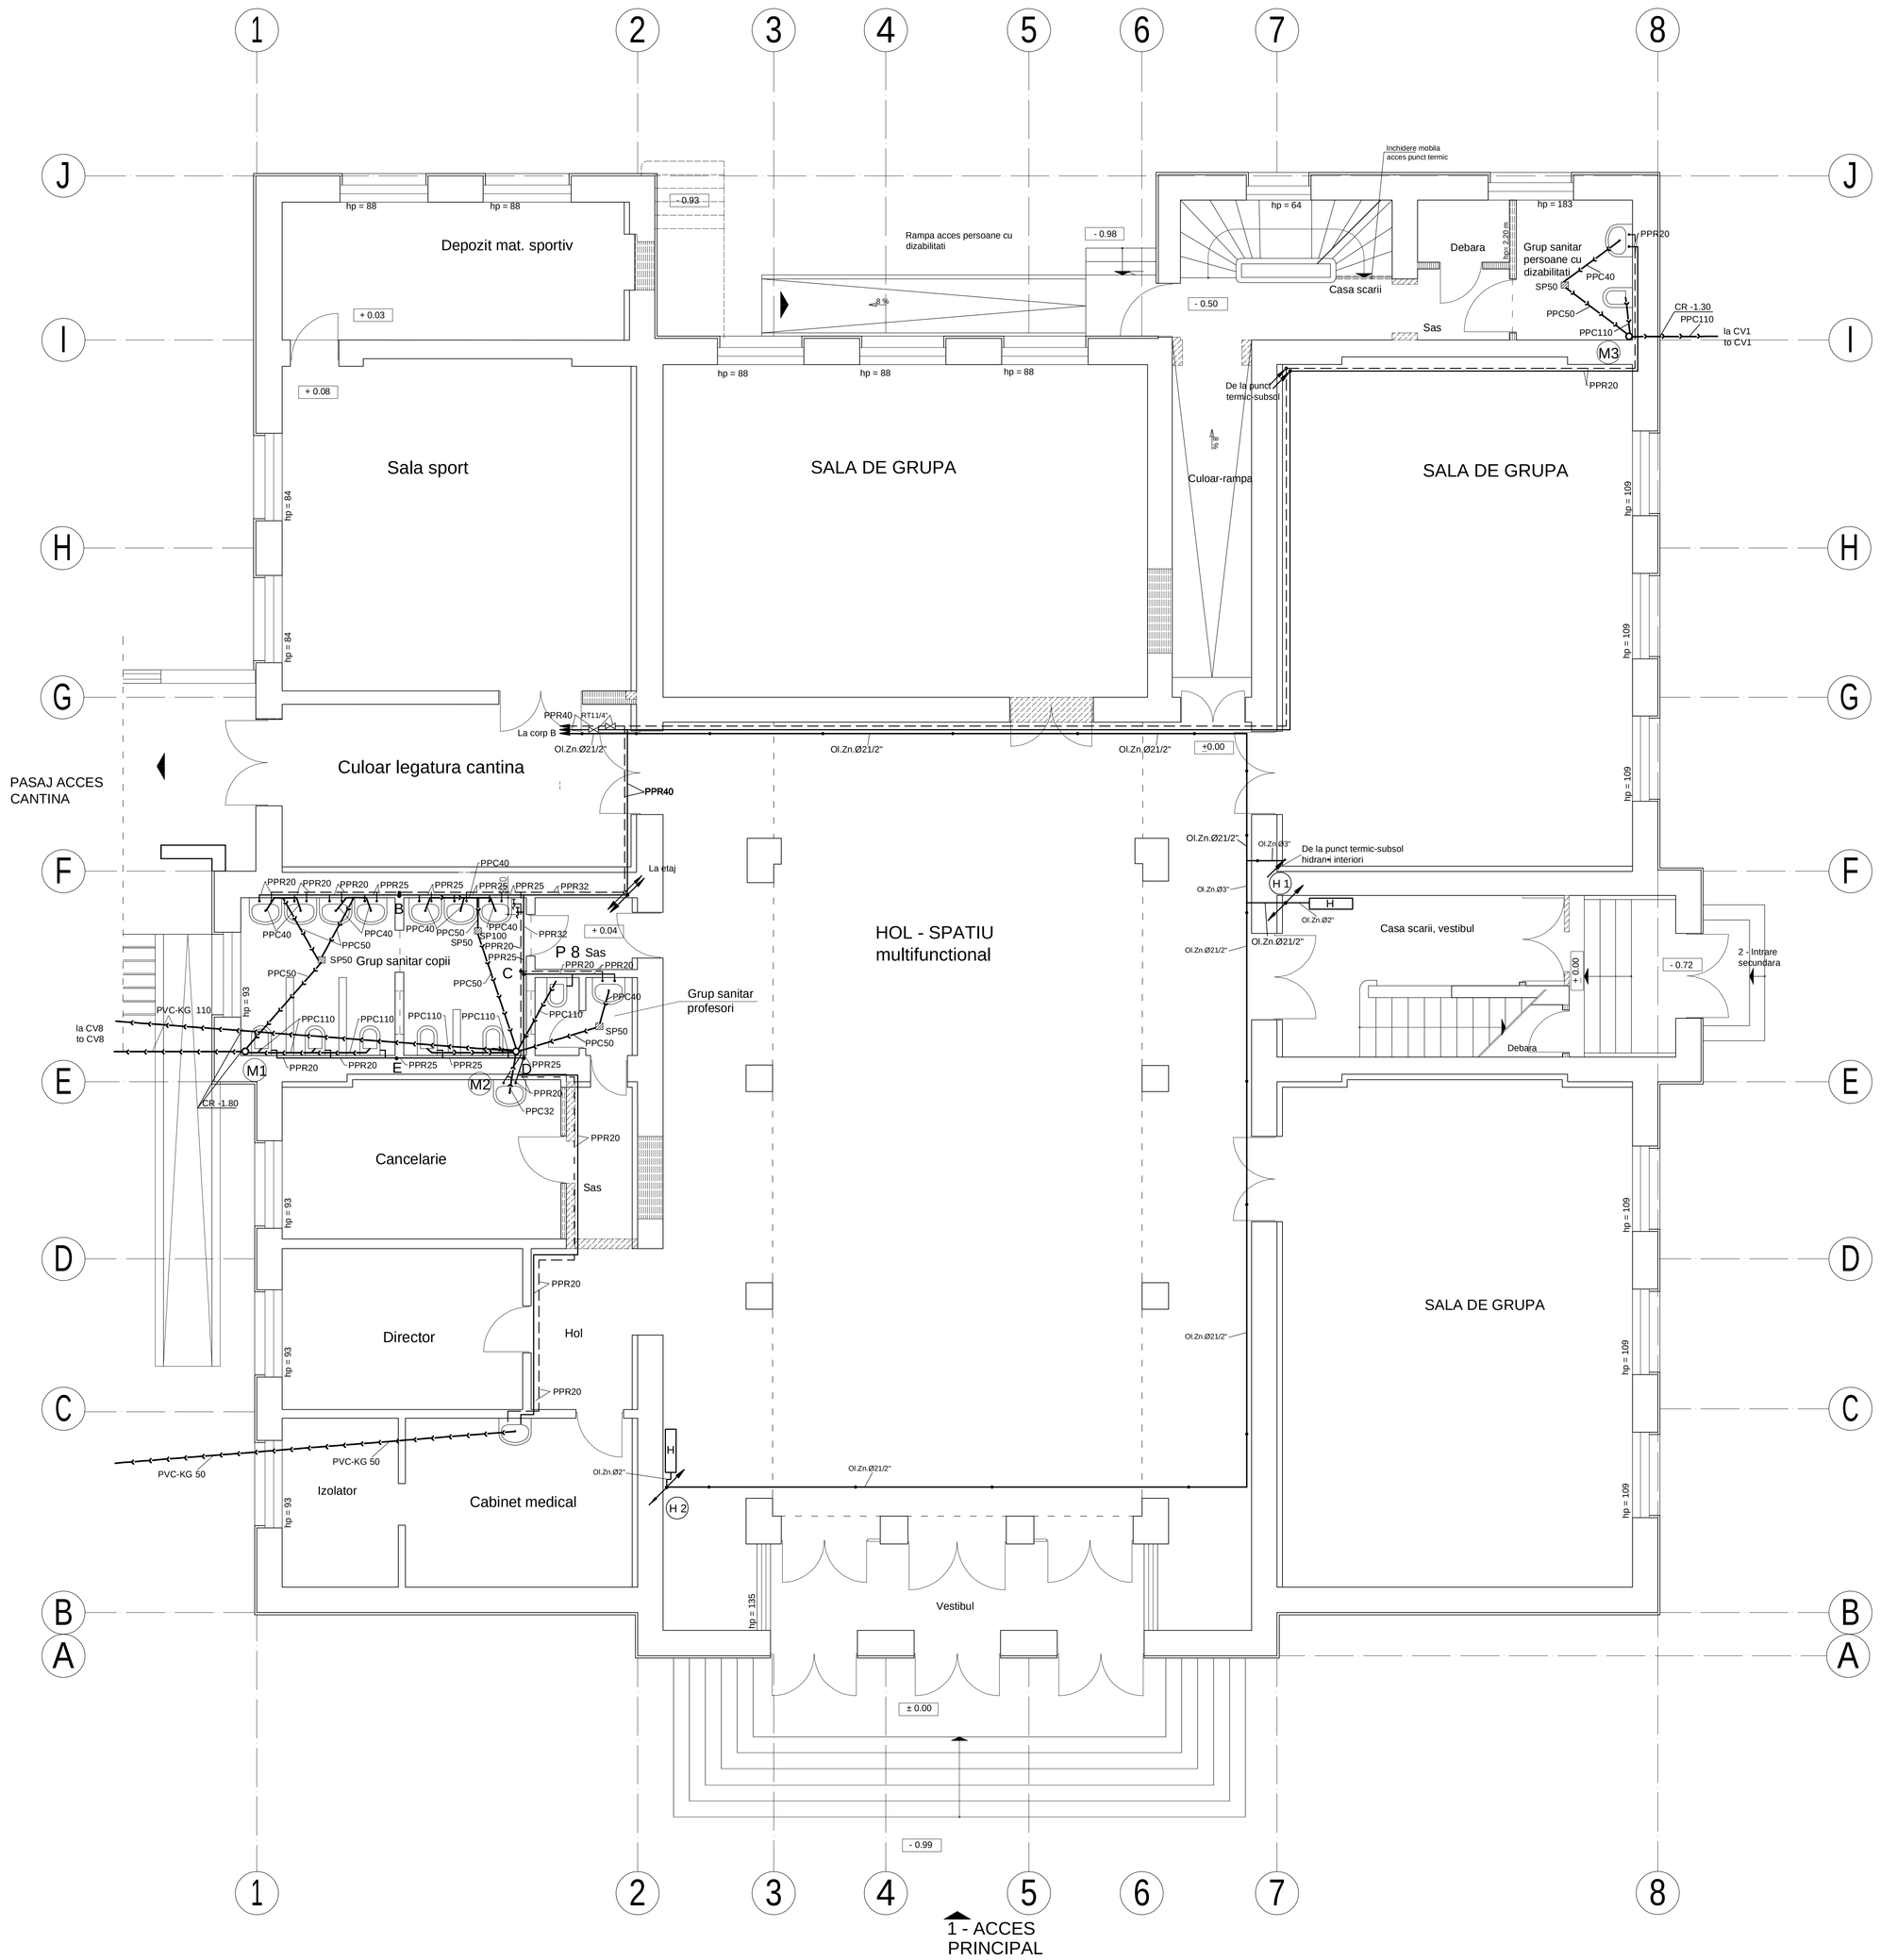

NOTA:
- Plansa A-S- 002 se va consulta impreuna cu plansa A-S-001,003,004,005
- Pentru legenda a se citi planul A -S-005

NOTE:
- The drawing A -S-002 shall be consulted with drawings A -S-001,003,004,005
- For the legend it will be read the drawing A -S-005

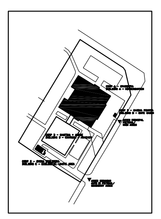

VERIFICATOR M.L.P.A.T.	NUME	SEMNATURA	CERINTA	REFERAT / EXPERTIZA NR. / DATA

PROJECT DESIGN COORDINATOR: COORDINATOR PROJECT: THE LOUIS BERGER GROUP, INC

BUCHAREST SCHOOLS INFRASTRUCTURE REHABILITATION / REABILITAREA INFRASTRUCTURII EDUCATIONALE IN MUNICIPIUL BUCURESTI

DESIGNER/PROIECTANT:
SC CONSILIER CONSTRUCT SRL
str. Stupca nr. 6 - Bucuresti
J 40 / 7395 / 95 - R 7738294

M4				
M3				
M2				
M1				
Modif	Data/Data	DESIGNED BY/PROIECTAT	VERIFIED BY/VERIFICAT	PROJ. DIR./SEF PROIECT

BENEFICIARY/BENEFICIAR: MUNICIPALITY OF BUCHAREST PRIMARIA MUNICIPIULUI BUCURESTI

SCHOOL NAME/ NUME SCOALA: Kinder-garten no. 250 / Gradinita nr. 250

	NAME/ NUME	SIGNAT./SEMNATURA
DESIGNED/BY PROIECTAT	Ing. S. Popescu	
DRAWED/BY DESENAT	Ing. S. Popescu	
PROJ. DIR. SEF PROIECT	arh. Constanta Carp	

TYPE OF WORKS/ LUCRARE: SANITARY INSTALLATIONS / INSTALATII SANITARE KINDER-GARTEN - CORP A / GRADINITA CORP A

TITLE/ PLANSA: GROUND FLOOR PLAN PARTER

DATE/ DATA	SCALE/ SCARA	EXEMPLAR NR.	PROJ. PHASE/FAZA PROIECT	PROJ. No./Nr PROIECT	DRWG. No./Nr. PLANSA
04 / 2006	1:50		Detailed Design Proiect tehnic	085/S6	A- S - 002

It is prohibited to copy, multiply or print this document without written approval of THE LOUIS BERGER GROUP, INC.
Este interzisa copierea, multiplicarea si imprumutarea documentelor fara aprobarea scrisa a THE LOUIS BERGER GROUP, INC.