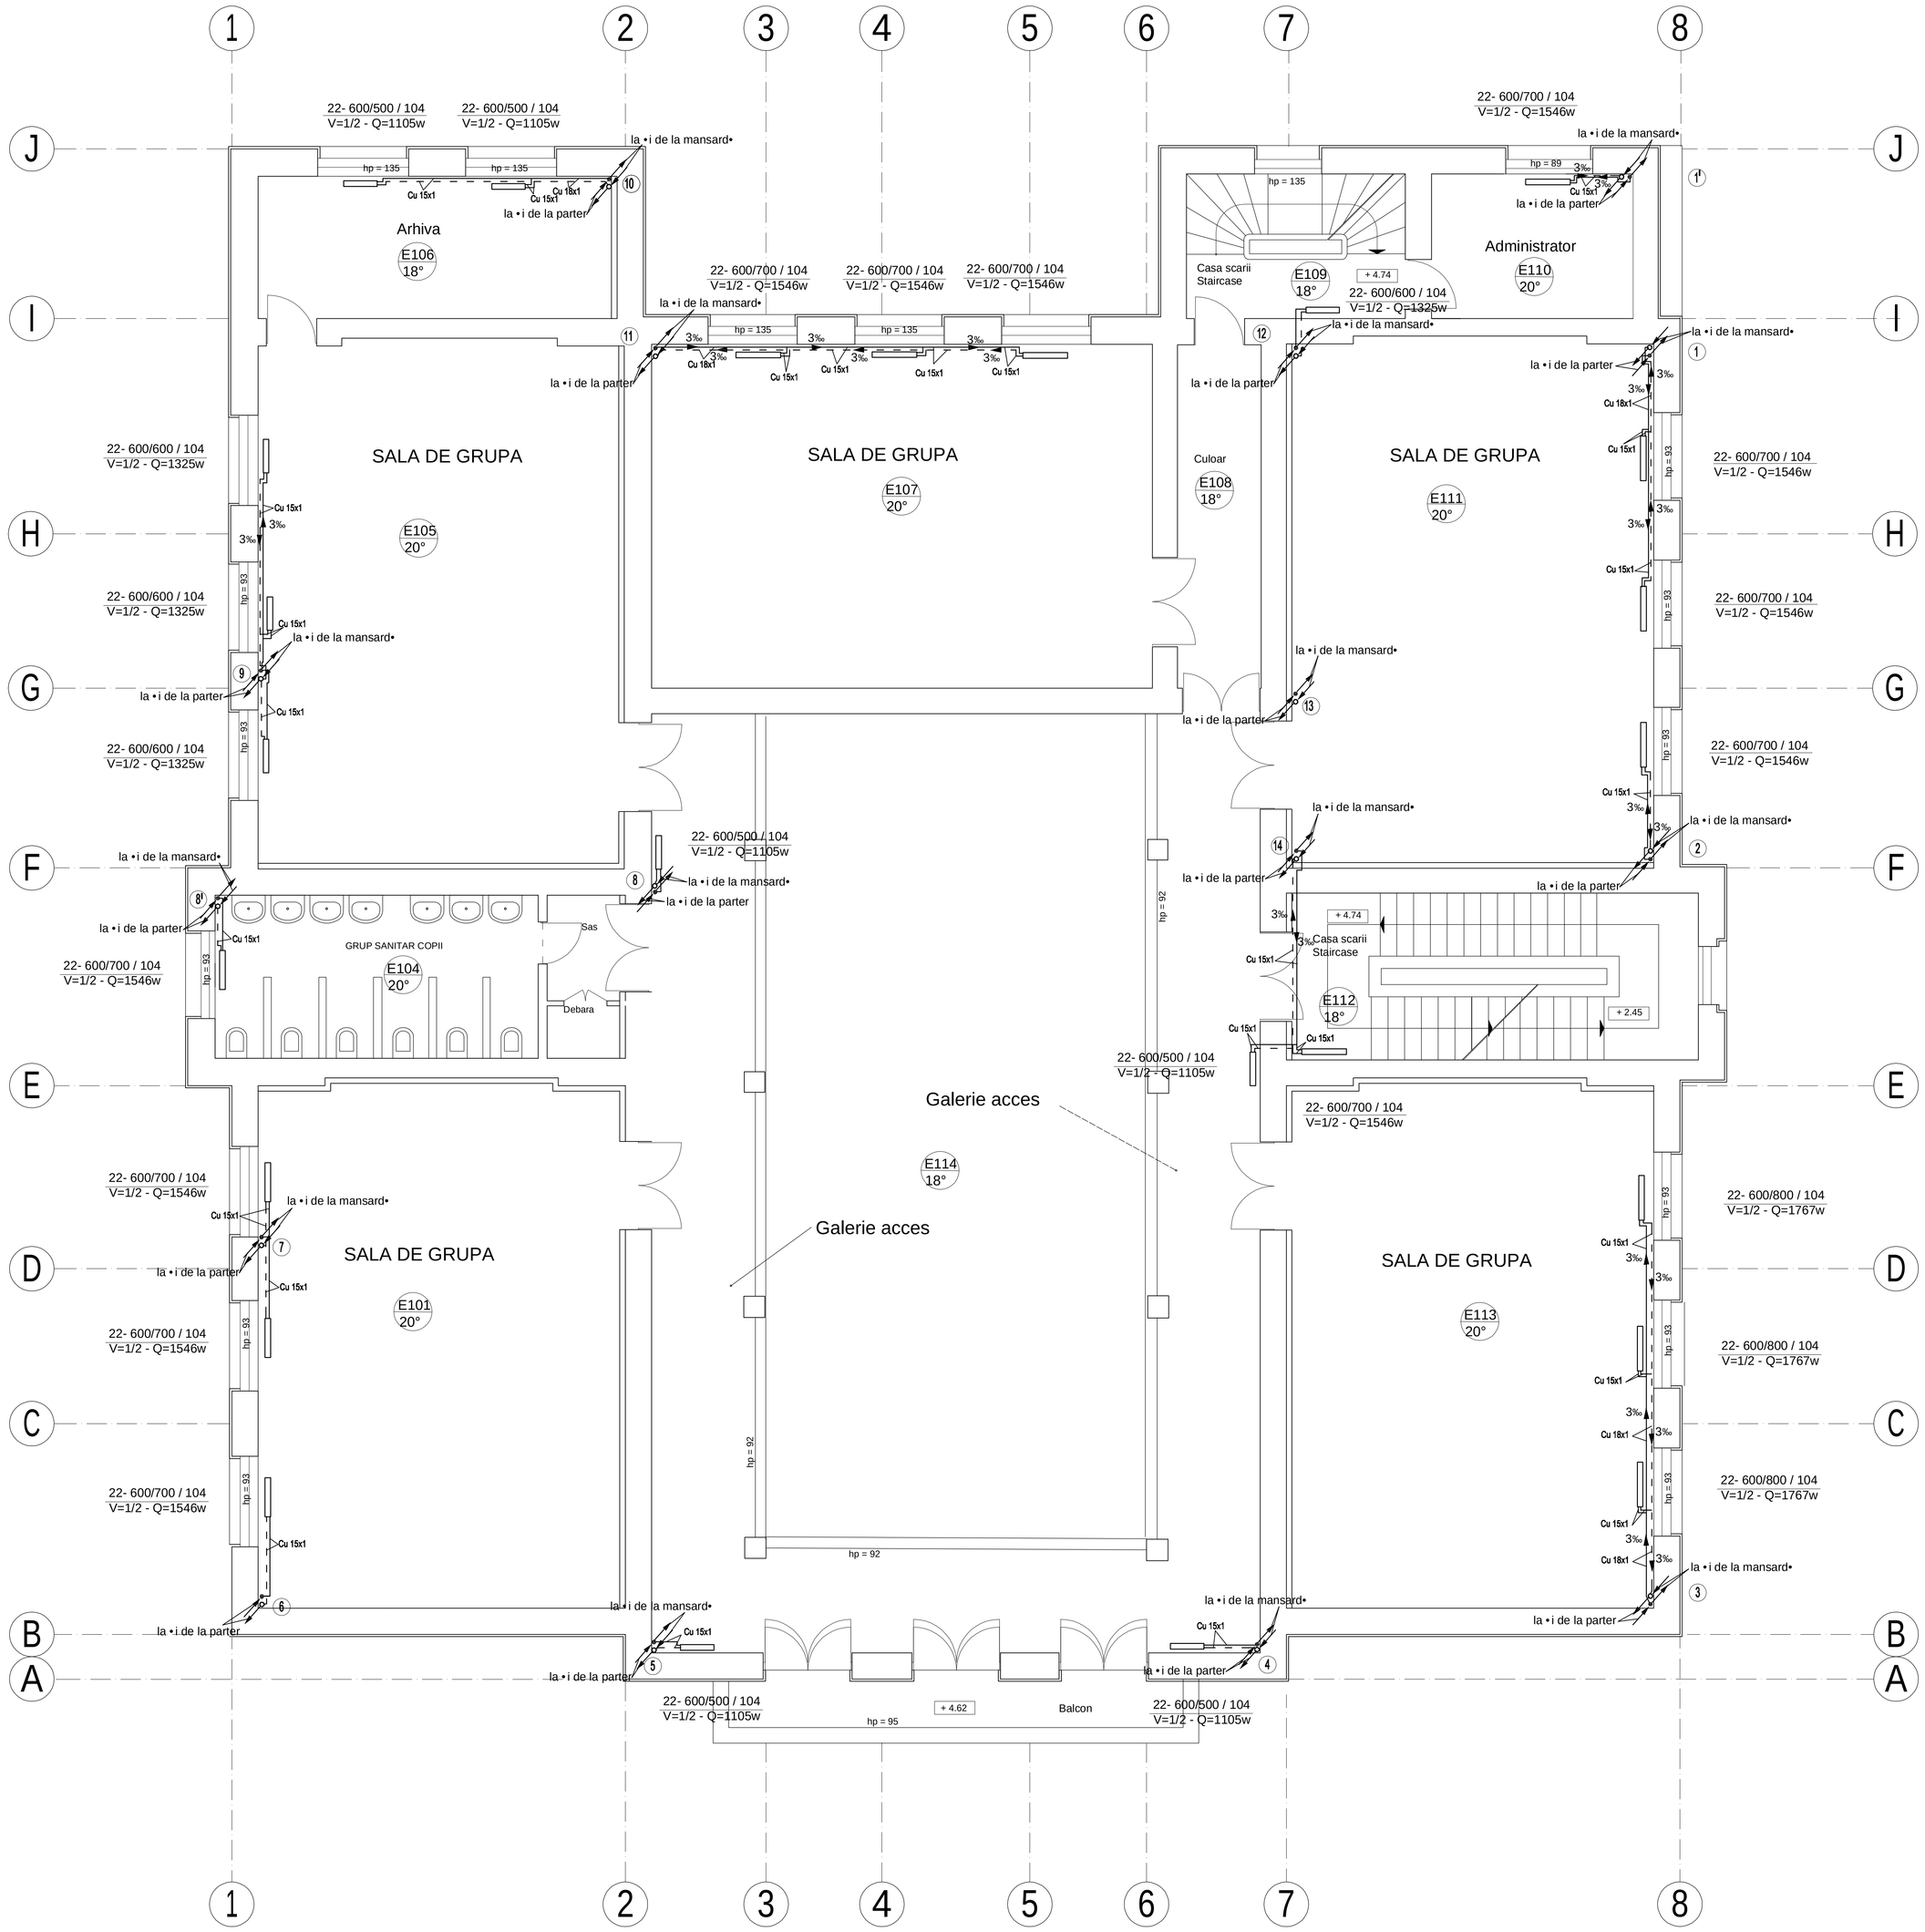

NOTA:
- Plansa A- T- 003se va consulta impreuna cu plansa A- T-001,002,004,005
- Pentru legenda a se citi planul A -T-005

NOTE:
- The drawing A -T-003shall be consulted with drawing sA -T-001,002,004,005
- For the legend it will be read the drawing A -T-005

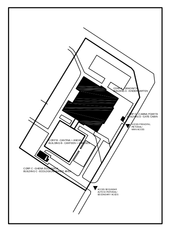

VERIFICATOR M.L.P.A.T.	NUME	SEMNATURA	CERINTA	REFERAT / EXPERTIZA NR. / DATA

PROJECT DESIGN COORDINATOR:
COORDONATOR PROIECT:
THE LOUIS BERGER GROUP, INC

BUCHAREST SCHOOLS INFRASTRUCTURE REHABILITATION / REABILITAREA INFRASTRUCTURII EDUCATIONALE IN MUNICIPIUL BUCURESTI

DESIGNER/PROIECTANT:
SC CONSILIER CONSTRUCT SRL
str. Stupca nr. 6 - Bucuresti
J 40 / 7395 / 95 - R 7738294

Modif	Date/Data	DESIGNED BY/PROIECTAT	VERIFIED BY/ VERIFICAT	PROJ. DIR./SEF PROIECT
M4				
M3				
M2				
M1				

BENEFICIARY/BENEFICIAR
MUNICIPALITY OF BUCHAREST
PRIMARIA MUNICIPIULUI BUCURESTI

SCHOOL NAME/ NUME SCOALA: **Kinder-garten no. 250 / Gradinita nr. 250**

	NAME/ NUME	SIGNAT./SEMNATURA
DESIGNED BY/ PROIECTAT	**Ing. S. Popescu**	
DRAWE/DBY DESENAT	**Ing. S. Popescu**	
PROJ. DIR. SEF PROIECT	**arh. Cosetanta Carp**	

TYPE OF WORKS/ LUCRARE: **HEATING INSTALLATIONS / INSTALATII INCALZIRE KINDER-GARTEN - CORP A / GRADINITA CORP A**

TITLE/ PLANSA: **FIRST FLOOR PLAN**
PLAN ETAJ I

DATE/ DATA	SCALE/ SCARA	EXEMPLAR NR.	PROJ. PHASE/FAZA PROIECT	PROJ. No./Nr. PROJECT	DRWG. No./Nr. PLANSA
04 / 2006	1:50		**Detailed Design** **Proiect tehnic**	**005/06**	**A- T003**

It is prohibited to copy, multiply or print this document without written approval of THE LOUIS BERGER GROUP, INC.
Este interzisa copierea, multiplicarea si imprumutarea documentatiei fara aprobarea scrisa a THE LOUIS BERGER GROUP, INC.