



FUNDATII F1 - 180 x 180 - 4 BUC.
F1 FOUNDATIONS - 180 x 180 - 4 PCS.

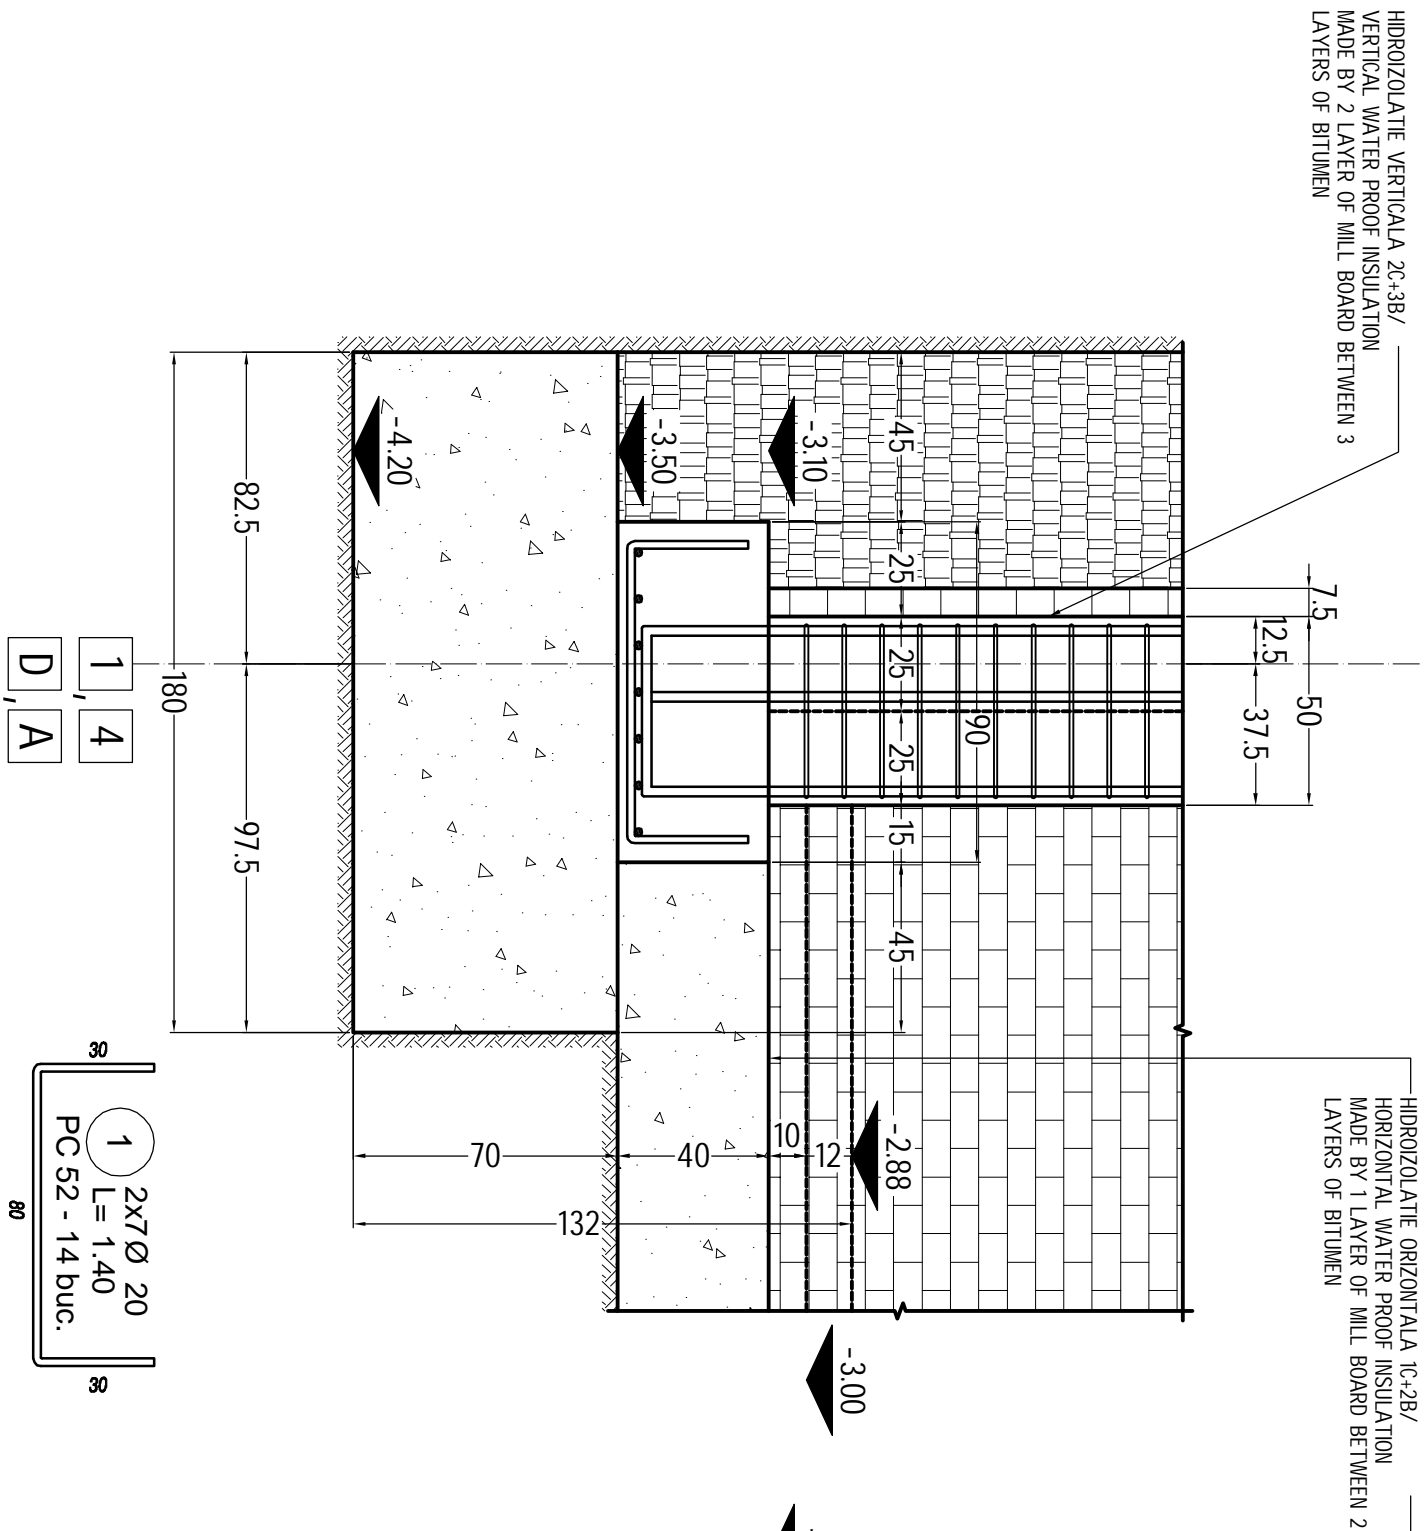


FUNDATII F2 - 220 x 220 - 8 BUC.
F2 FOUNDATIONS - 220 x 220 - 8 PCS.

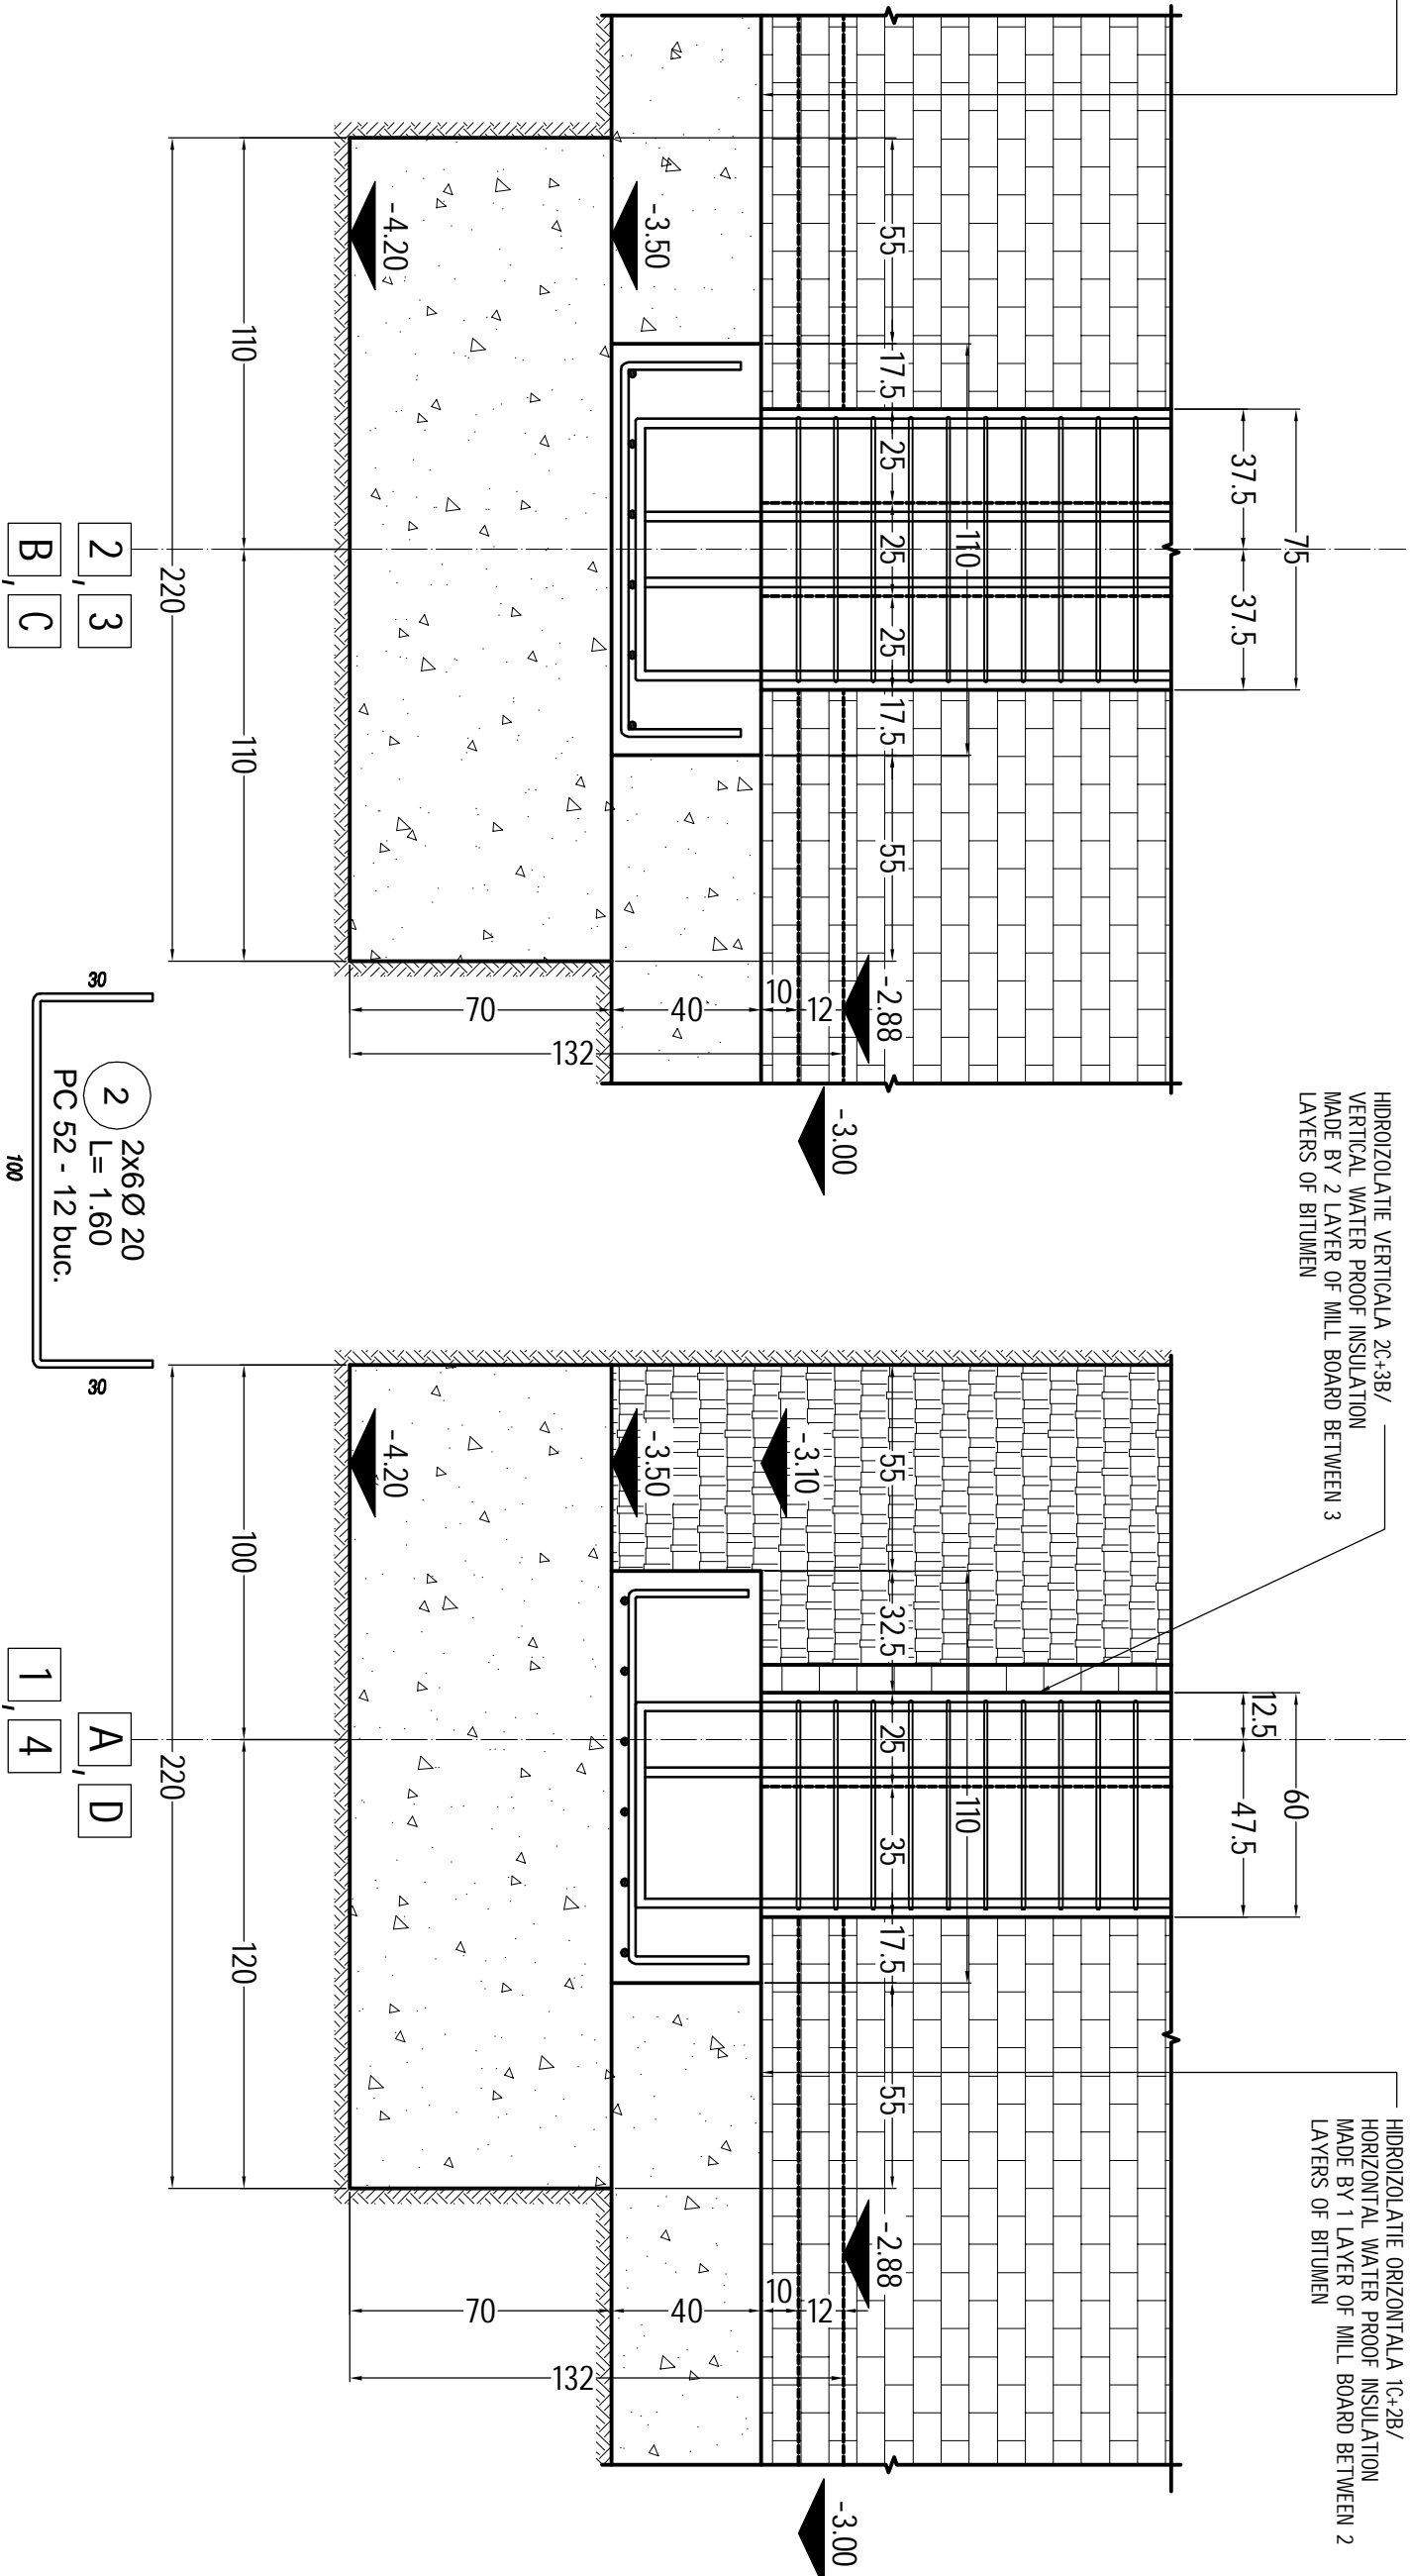


ZIDURI DE SPRJIN PENTRU CURTILE DE LUMINA
RETAINING WALLS AT OUTSIDES TRICKLINGS


FUNDATII F3 - 260 x 260 - 4 BUC.
F3 FOUNDATIONS - 260 x 260 - 4 PCS.

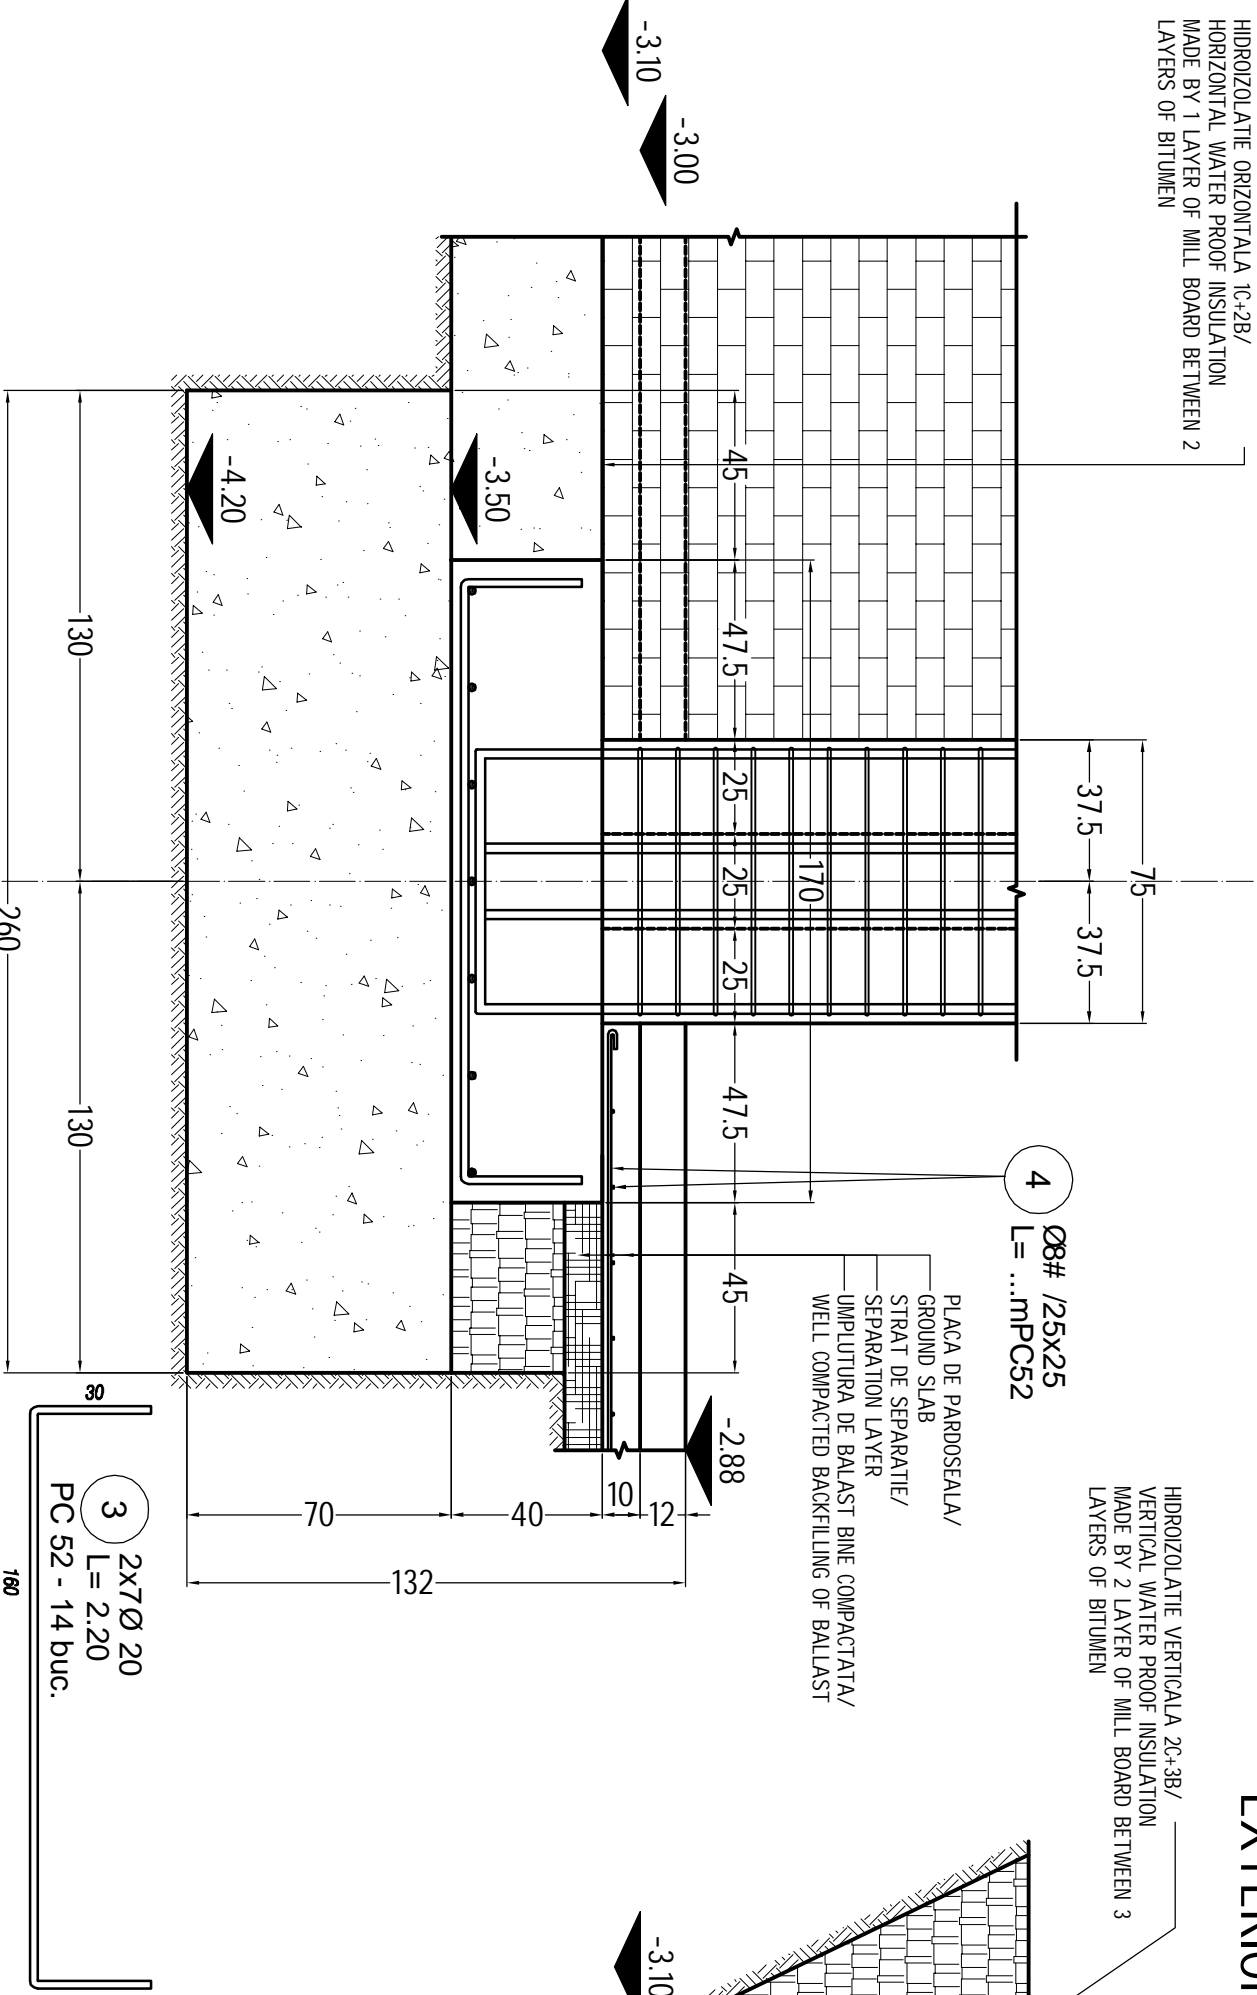


F4: 55x40
FUNDATII SUB ZIDURILE EXTERIOARE
EXTERIOR WALLS FOUNDATIONS

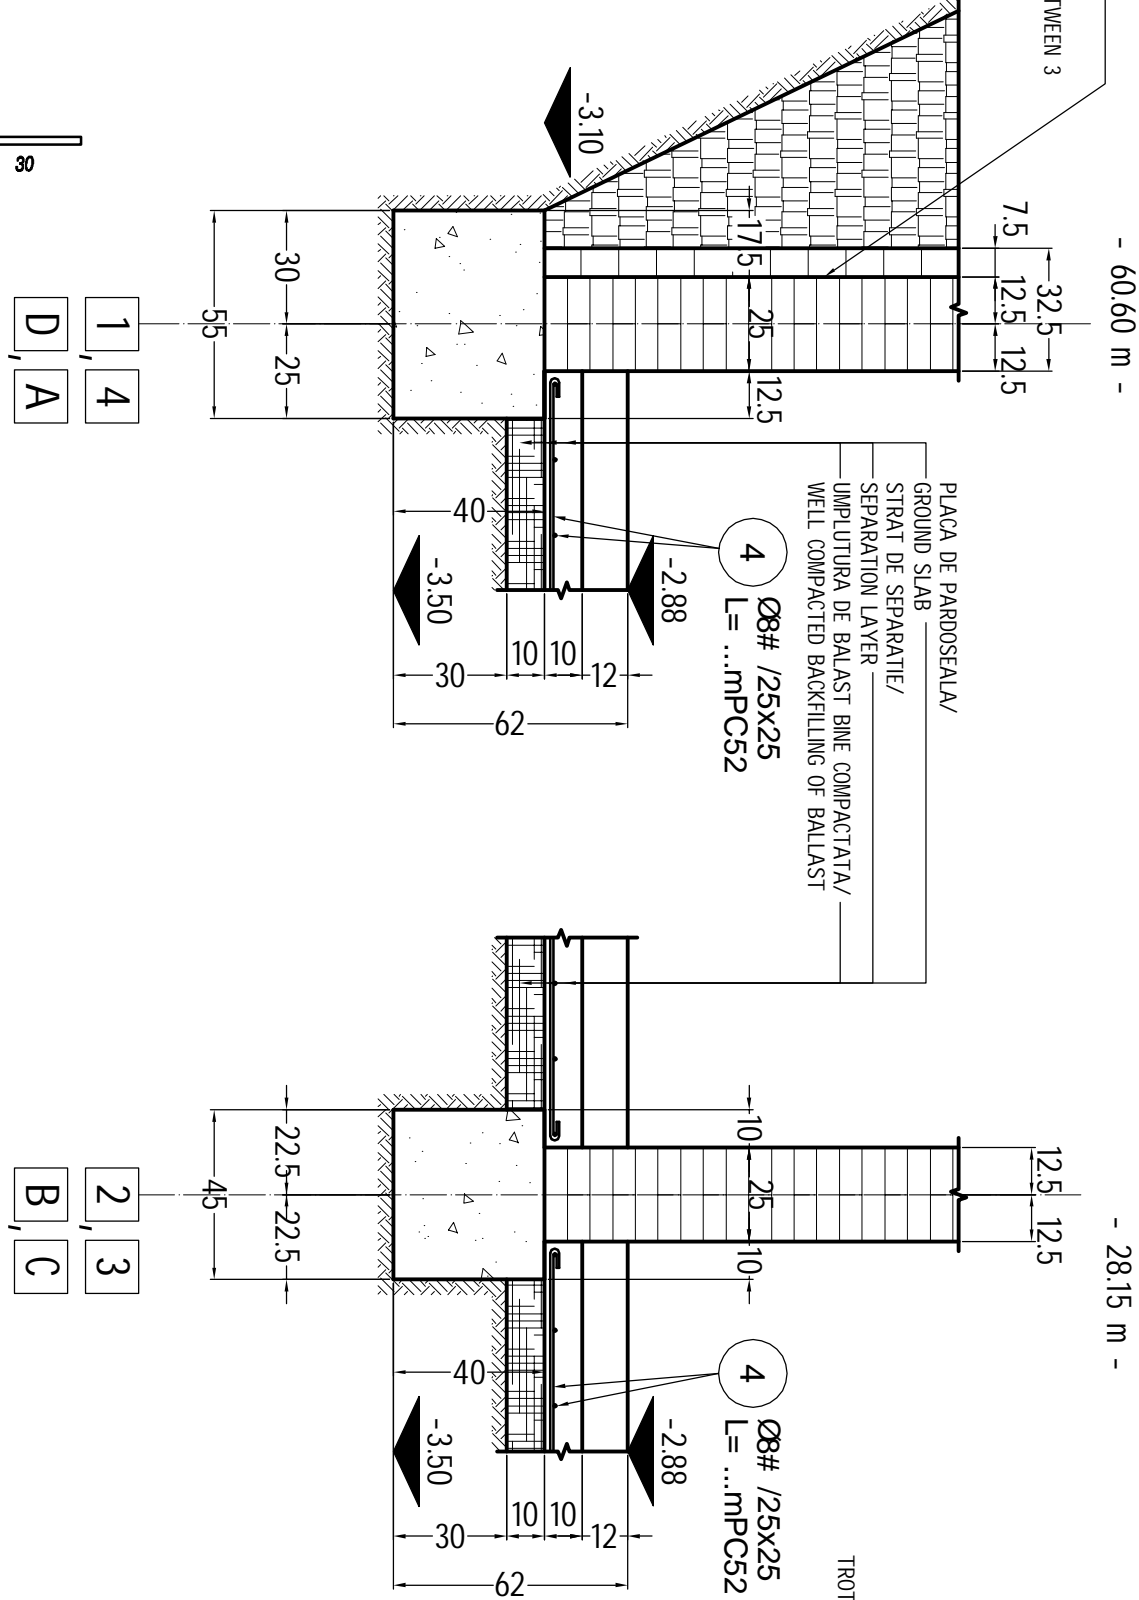


F5: 45x40
FUNDATII SUB ZIDURI INTERIOARE
INTERIOR WALLS FOUNDATIONS

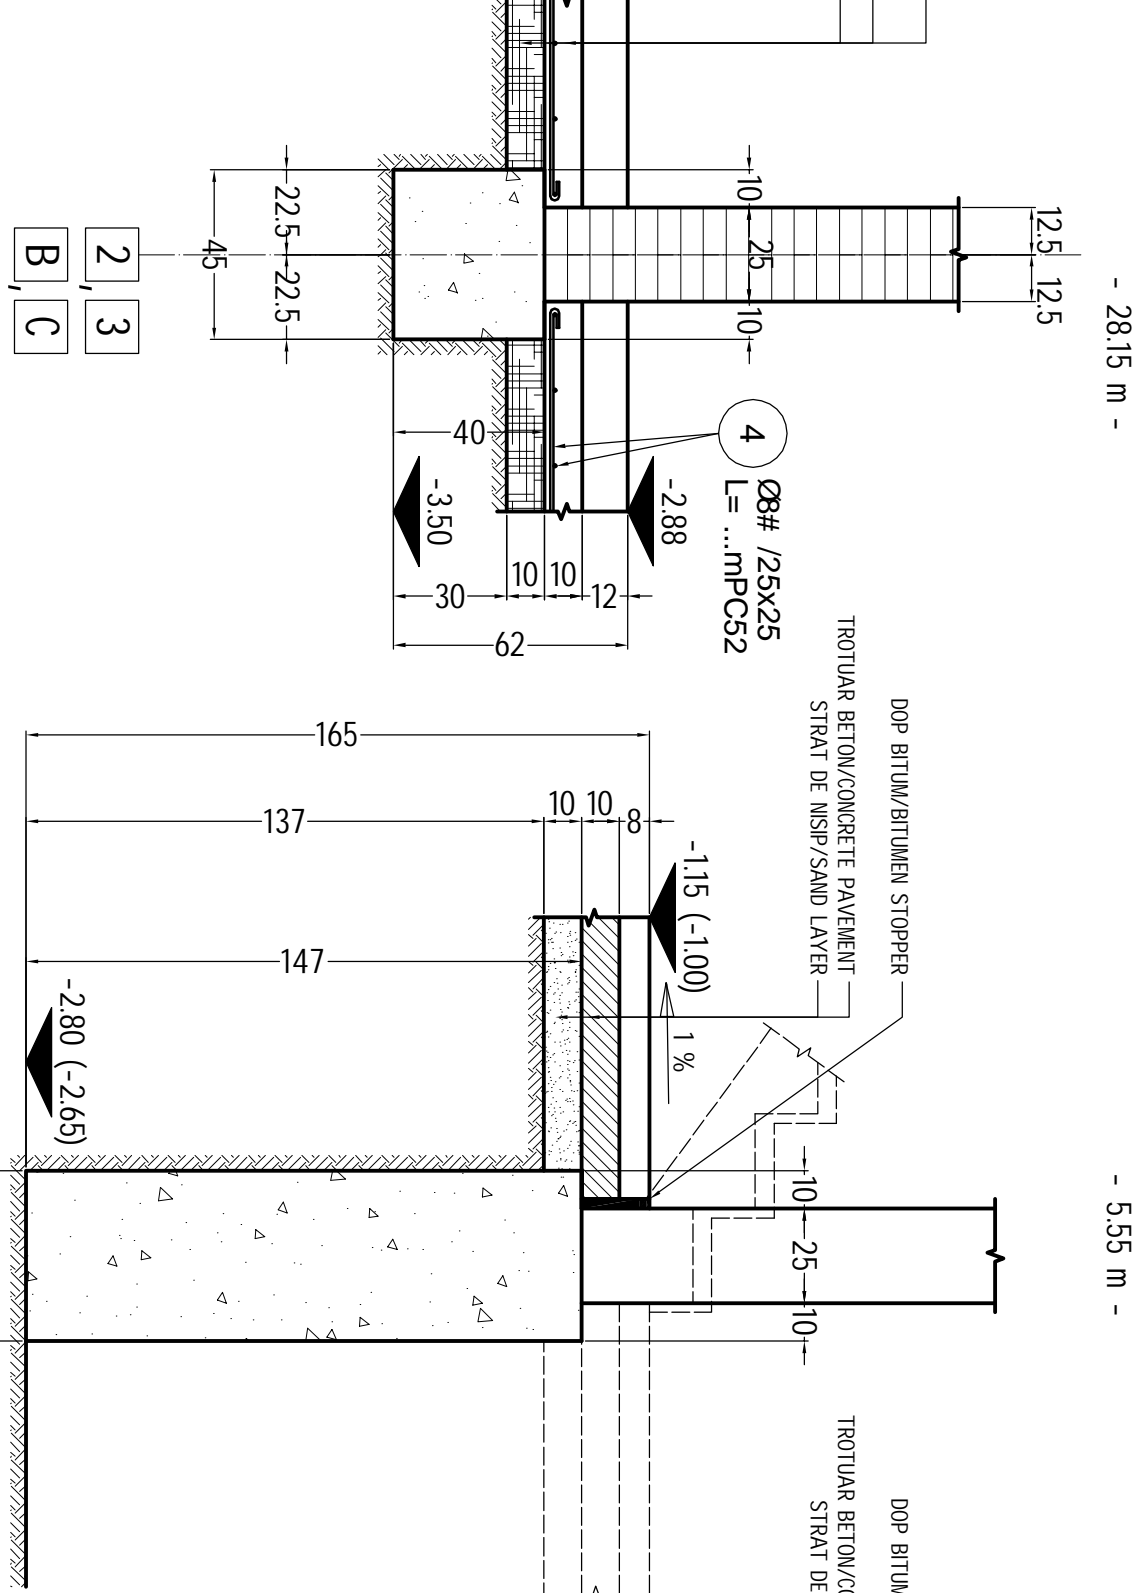

F6: 45x147
FUNDATII SUB PARAPETI
PARAPETS FOUNDATIONS

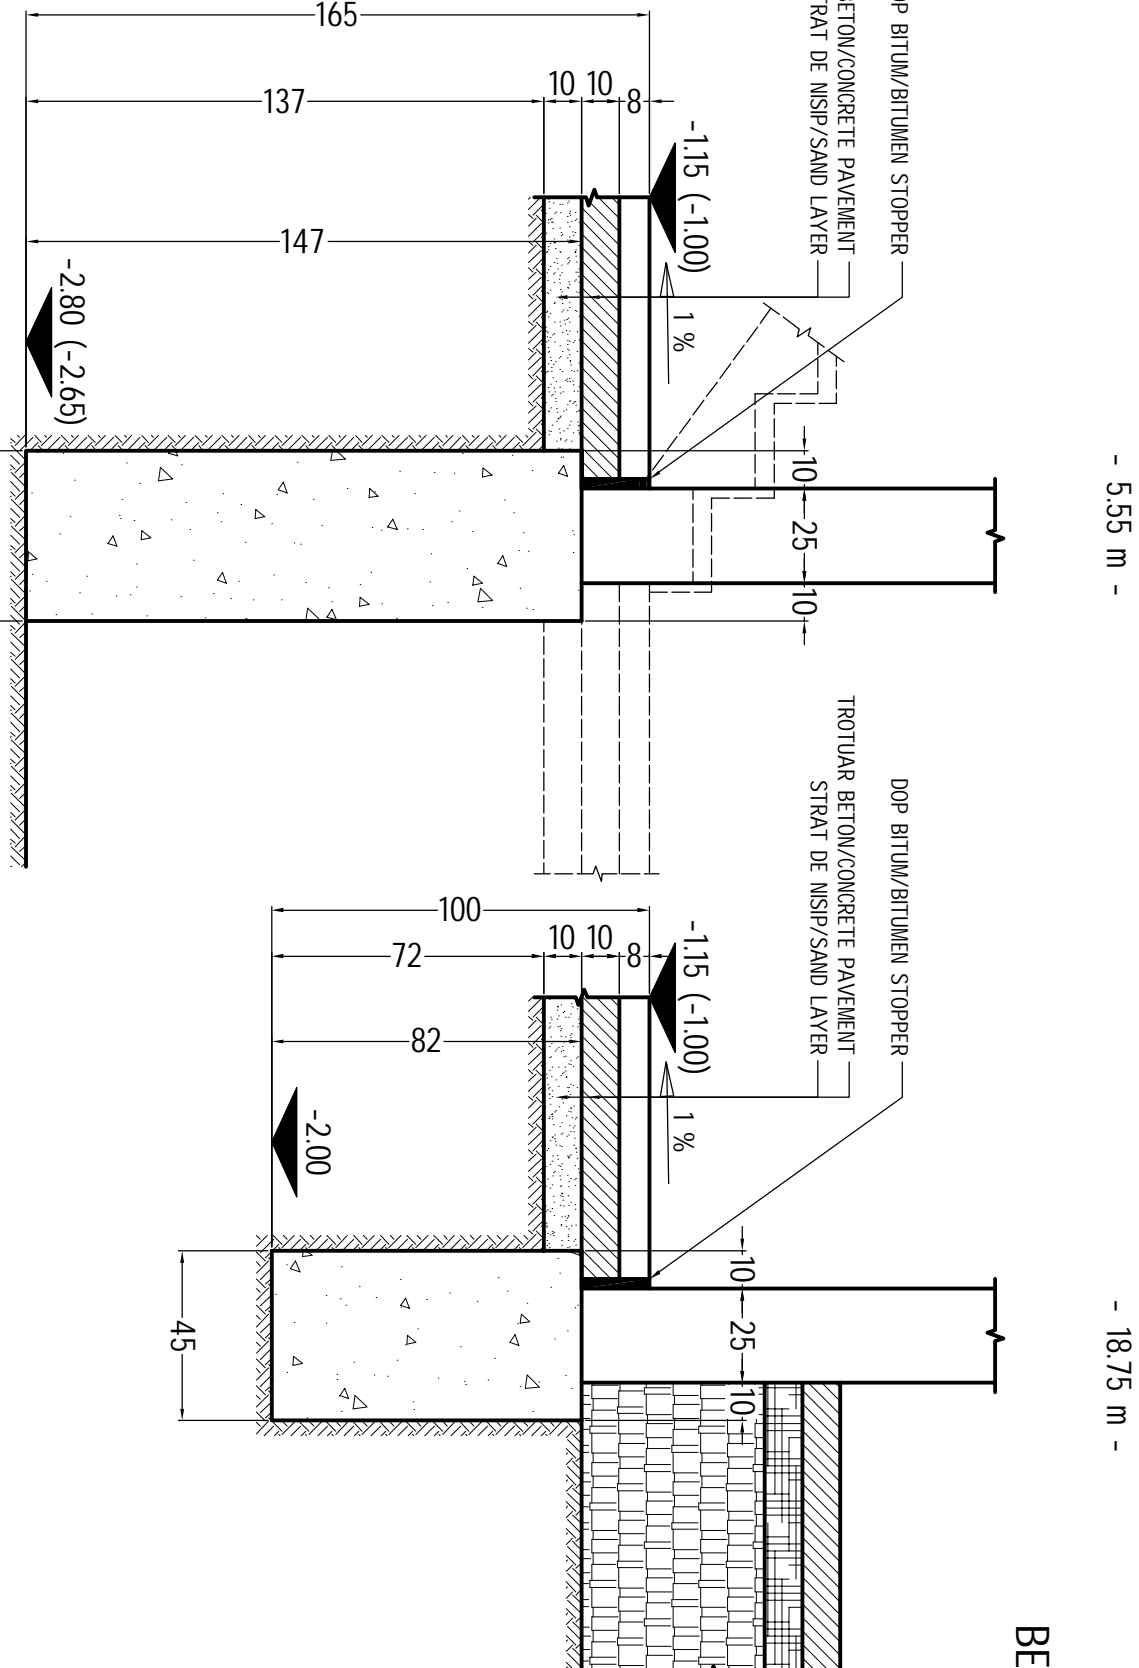

F6: 45x82
FUNDATII SUB PARAPETI
PARAPETS FOUNDATIONS

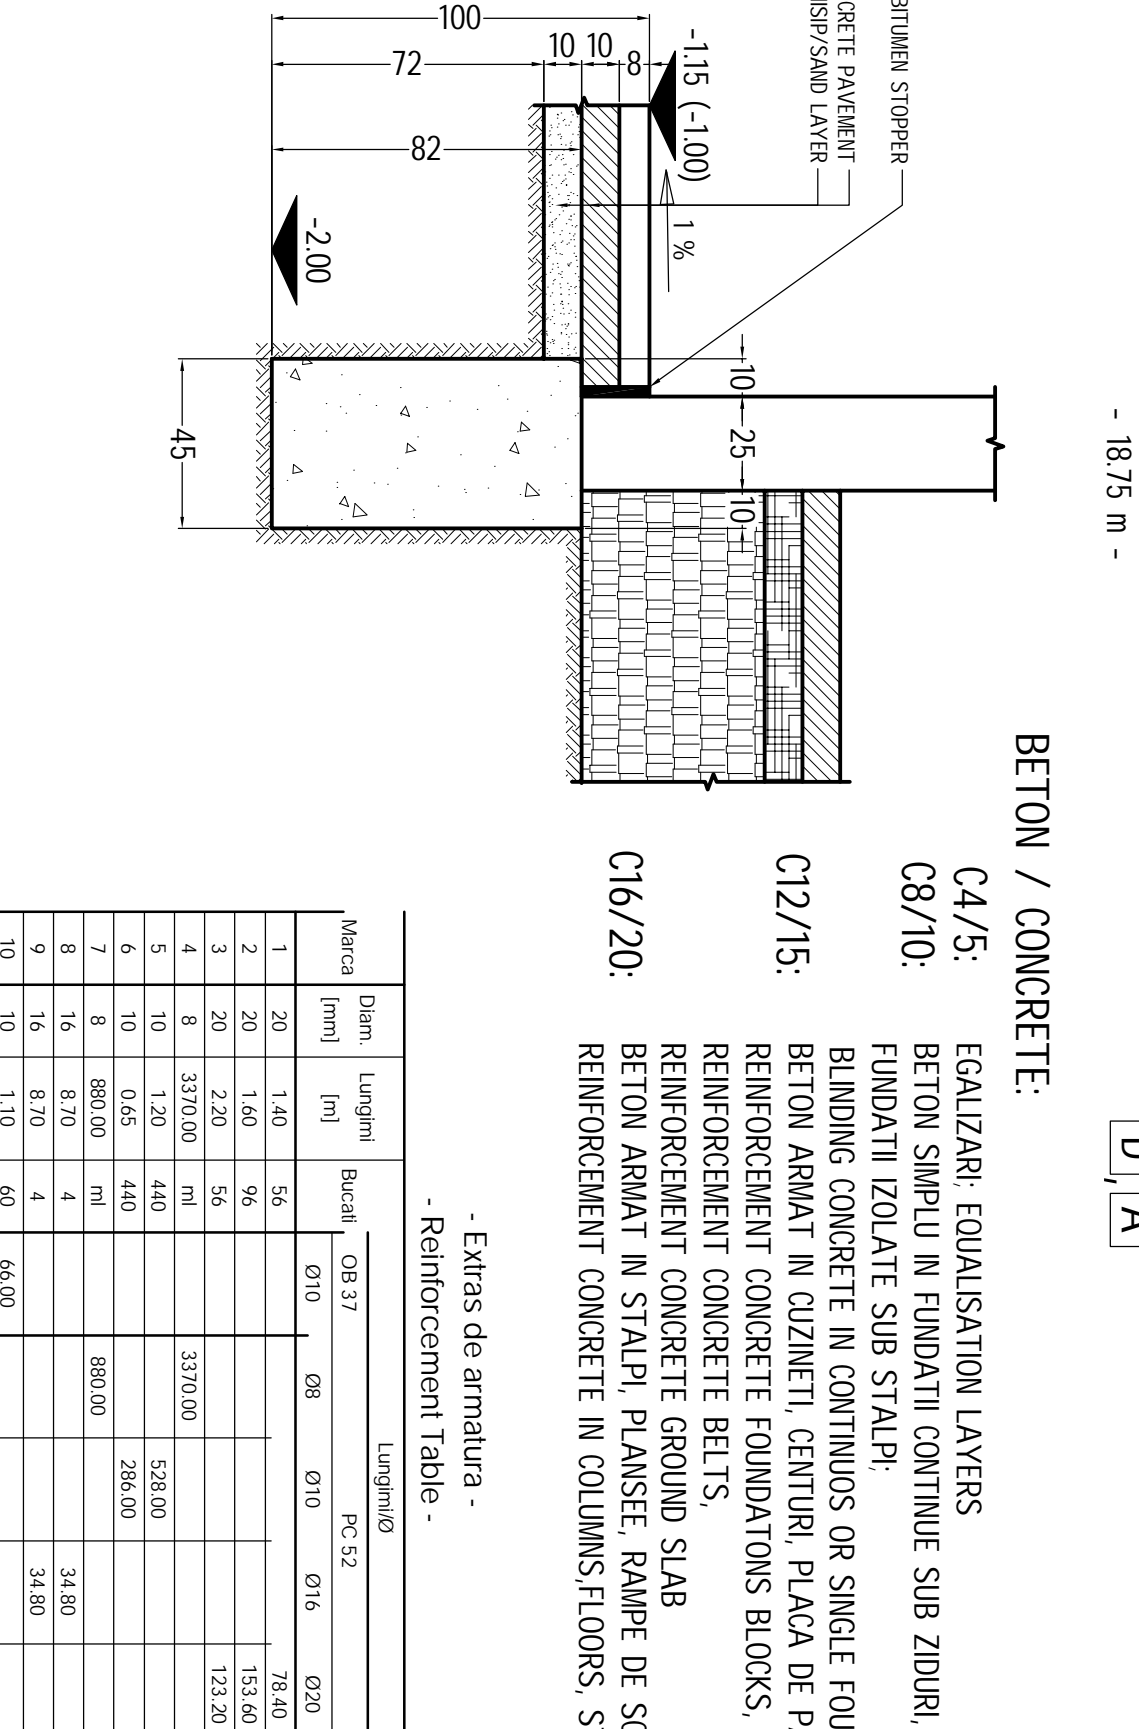


BETON / CONCRETE:

C4/5: EQUALIZARE, EQUALISATION LAYERS
C8/10: BETON SIMPLU IN FUNDATII CONTINUE SUB ZIDURI,
FUNDATII ISOLATE SUB STALPI,
C12/15: BINDING CONCRETE IN CONTINUOUS OR SINGLE FOUNDATIONS;
BETON ARMAT IN CIZMETEL CENTURI, PLACA DE PARDOSEALA;
REINFORCEMENT CONCRETE FOUNDATIONS BLOCKS,
REINFORCEMENT CONCRETE BEAMS,
C16/20: BETON ARMAT IN STALPI, PLANSEI, RAMPE DE SCARI,
REINFORCEMENT CONCRETE IN COLUMNS, FLOORS, STAIRWAYS,


- Extras de armatura -
- Reinforcement Table -

Metre		Bucuresti		Lungime		Lungime		Lungime		Lungime	
Ø10		Ø10		Ø10		Ø10		Ø10		Ø10	
1	20	1.40	56	0.70	0.70	0.70	0.70	0.70	0.70	0.70	0.70
2	20	1.40	56	0.70	0.70	0.70	0.70	0.70	0.70	0.70	0.70
3	20	1.40	56	0.70	0.70	0.70	0.70	0.70	0.70	0.70	0.70
4	8	3370.00	nm	3370.00	nm	3370.00	nm	3370.00	nm	3370.00	nm
5	10	1.20	440	0.60	0.60	0.60	0.60	0.60	0.60	0.60	0.60
6	10	0.65	440	0.325	0.325	0.325	0.325	0.325	0.325	0.325	0.325
7	8	880.00	nm	880.00	nm	880.00	nm	880.00	nm	880.00	nm
8	8	880.00	nm	880.00	nm	880.00	nm	880.00	nm	880.00	nm
9	16	8.20	4	0.41	0.41	0.41	0.41	0.41	0.41	0.41	0.41
10	10	1.10	60	0.55	0.55	0.55	0.55	0.55	0.55	0.55	0.55
11	8	1.50	42	0.75	0.75	0.75	0.75	0.75	0.75	0.75	0.75
12	8	8.35	4	0.417	0.417	0.417	0.417	0.417	0.417	0.417	0.417
13	8	1.80	200	0.90	0.90	0.90	0.90	0.90	0.90	0.90	0.90
14	8	1.80	200	0.90	0.90	0.90	0.90	0.90	0.90	0.90	0.90
Total		5580.15		874.00		69.40		55.20		2.446	
Massed (kg)		0.47		0.395		0.417		1.379		2.446	
Massed (kg)		40.49		2211.27		507.86		109.85		871.96	
TOTAL (kg)						3740.49					

INGROSAREA PLACII DE PARDOSEALA SUB PERETII DE 12.5 cm
INCREASE IN THICKNESS OF GROUND SLAB UNDER 12.5 cm WALLS

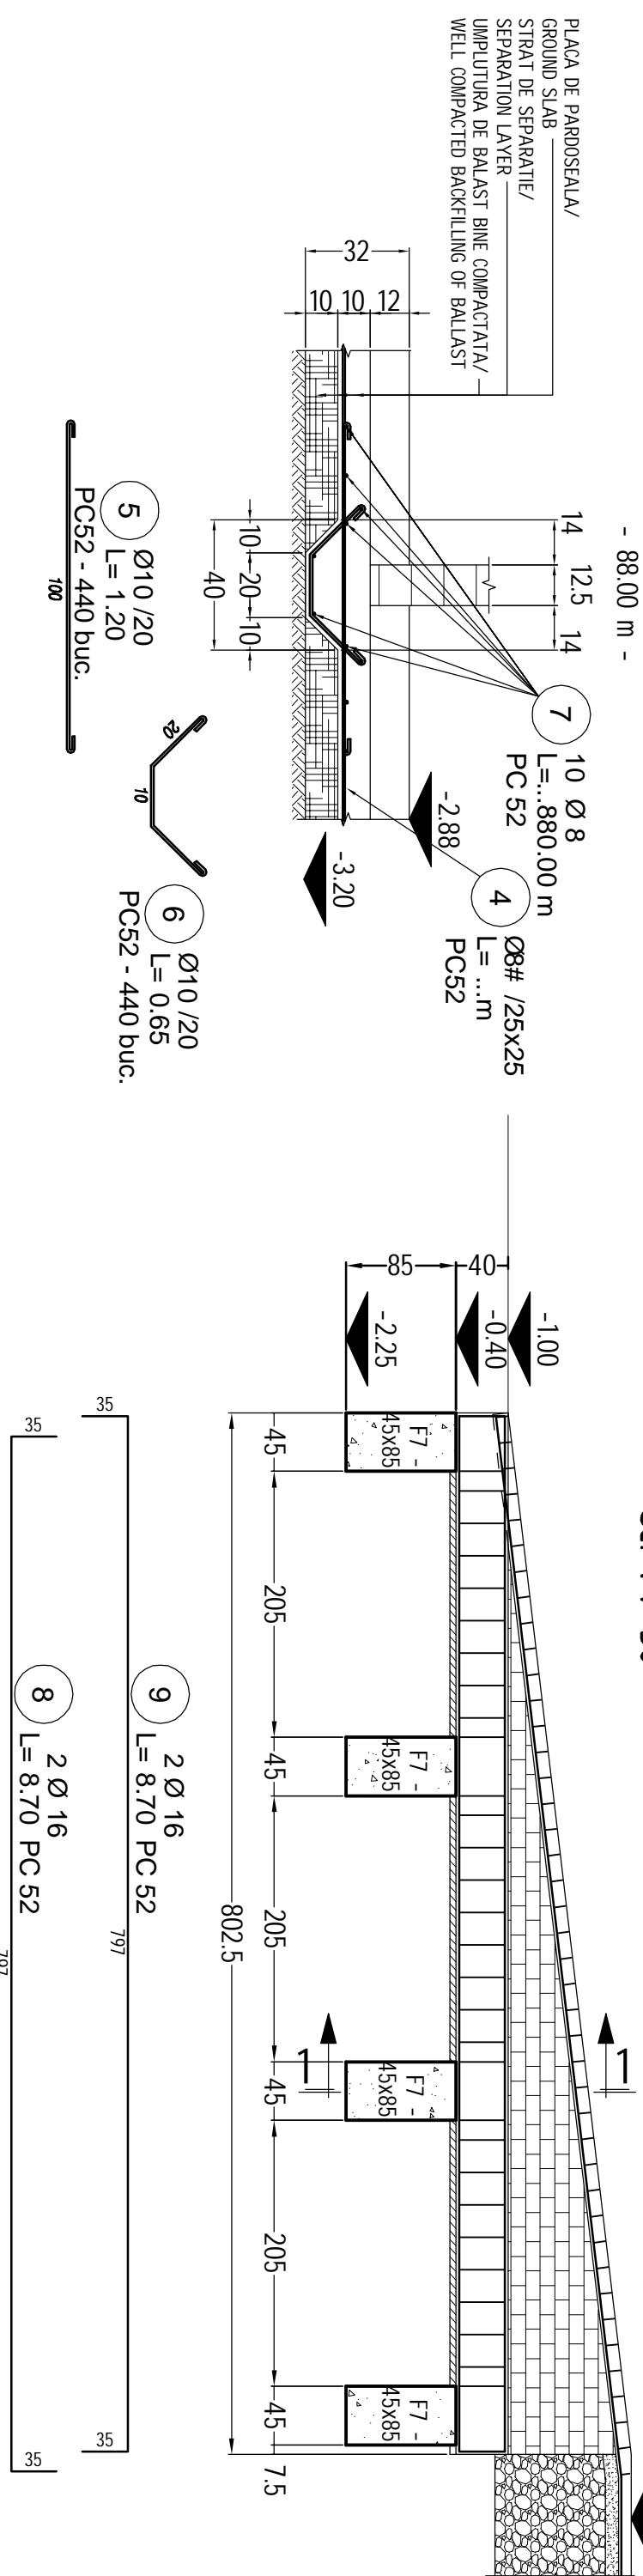

FUNDATIA - F7 45 x 85 - FOUNDATION
- 4,80 m -
GRINZI DE FUNDATIE- GF 1 25x40 - FOUNDATION BEAMS
2 buc. / 2 pcs.
RAMPA PENTRU PERSOANE CU DIZABILITATI - 12 x 120 - DISABLED PERS. ACCESS RAMP
- 8,10 m -
sc. 1 / 50

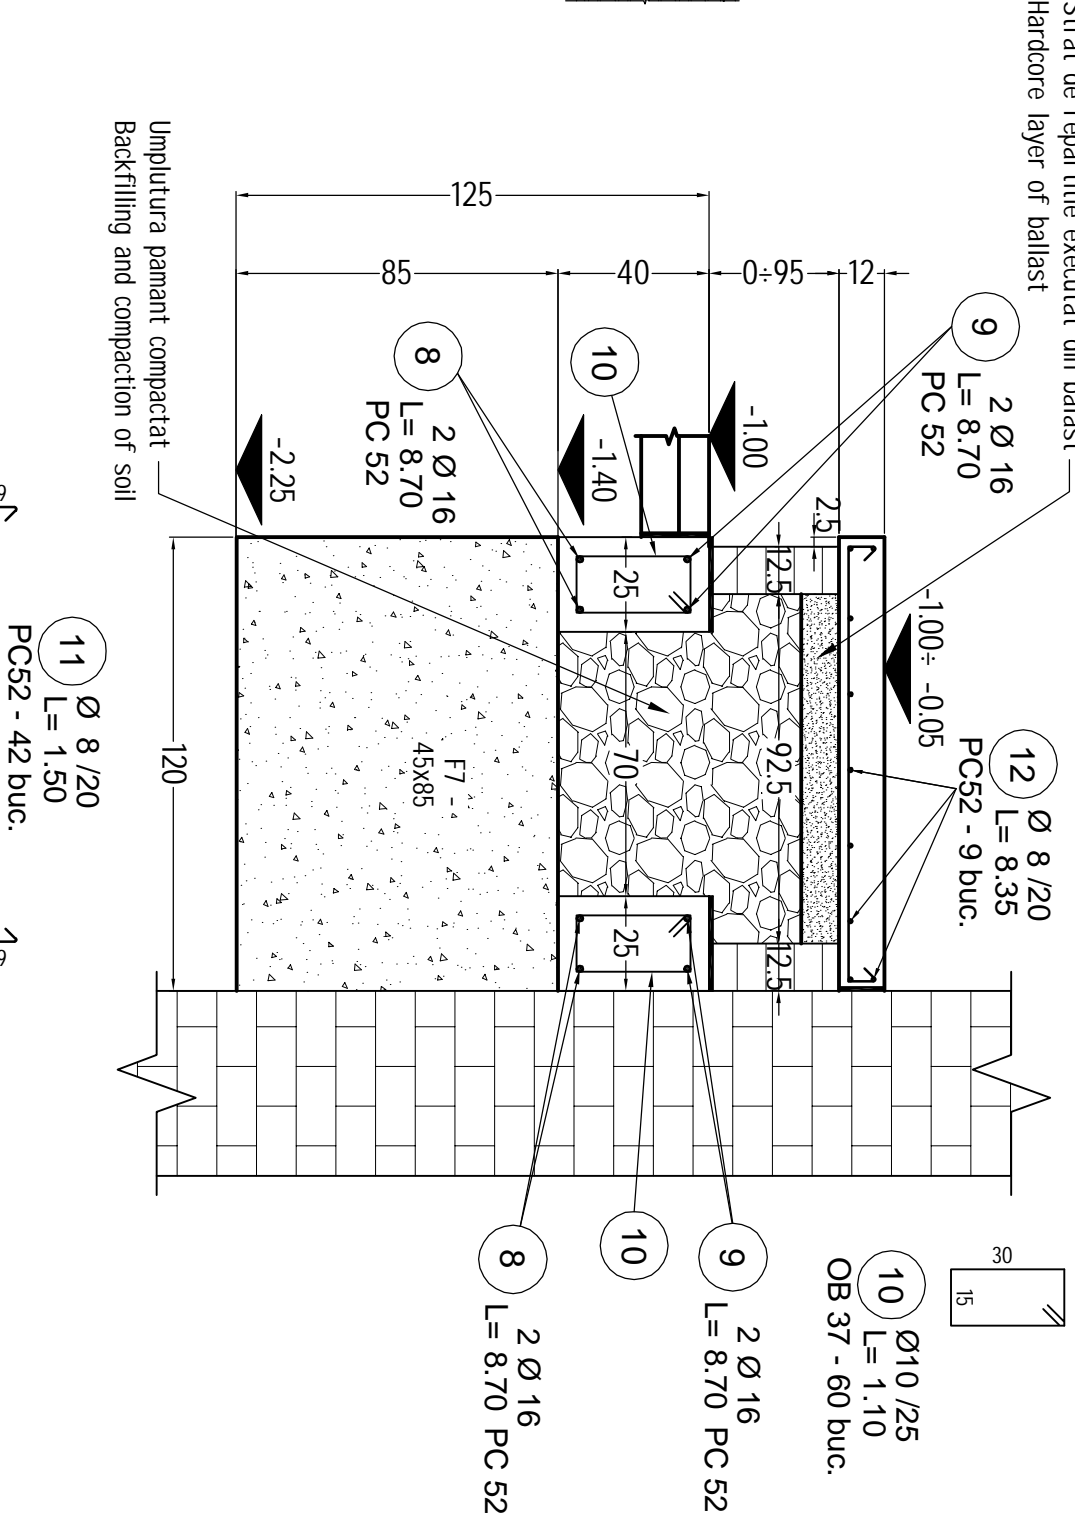

OTEL / STEEL:

PC 52, OB 37

VERIFICATOR		NOME		SEMANTICA		CENTINA		REFEAT / EVERTIZARE / DATA	
PROJECT DESIGN COORDINATOR									
BUCHAREST SCHOOL INFRASTRUCTURE REHABILITATION / REABILITAREA INFRASTRUCTURII EDUCATIONALE IN MUNICIPIUL BUCURESTI									
DESIGNER PROJECTANT:									
SC CONSULTER CONSTRUCT SRL									
str. Stupaca nr. 6 - Bucuresti									
J 40 / 7395 / 95 - R 7738294									
BENEFICIARY/BENEFICIAR									
MUNICIPALITY OF BUCHAREST									
PRIMARIA MUNICIPIULUI BUCURESTI									
<div><div></div></div>									
DESIGNED BY PROIECTAT DE		NAME/TIME		SIGNAT/SEMANTICA		TYPE OF WORKS/ LOCUL DE		VERIFIED BY VERIFICAT DE	
VERIFICAT DE		Ing. L. Gheorghe				LUCRARE		PROIECTANT	
DATE PROJECT		an: Constanta city				SCHOOL, NAME/ SCHOOL, NOME		PROIECTANT	
DATE DATA		SCALE SCALE		1:30				PROIECTANT	
05/2006								PROIECTANT	
								PROIECTANT	
It is provided to copy, modify or use the document without written approval of the author.									
Ea este furnizata in scopul utilizarii de catre documentul fara aprobarea scrisa a autorului.									
The LOUIS BERGER GROUP, INC.									
THE LOUIS BERGER GROUP, INC.									
STRUCTURAL WORKS / LUCRARE DE STRUCTURA									
CANTIER BUILDING B / CANTINA CORP B									
Kindergarten no. 250 /									
Gratula nr. 250									
DESIGNED BY PROJECTANT / VERIFIED BY VERIFICAT DE									
PROJ. DIR. SER. PROJECT									
PROJ. DIR. SER. PROJECT									
