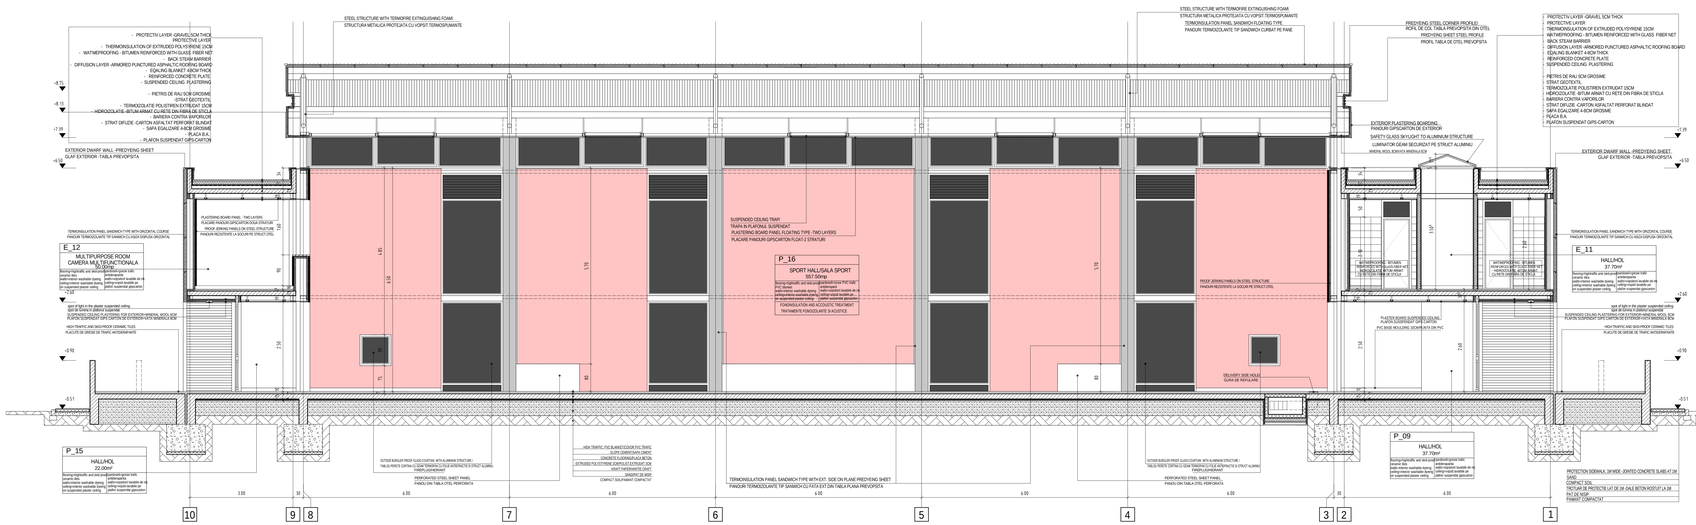

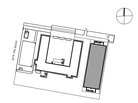

NOTA*
PERETII DIN GIPS CARTON VOR FI DIN C0(CA1)-VOR FI SEPARATI IN PANOURI DE 3 X 3M CU DIMRAGIME CONTRA PROPAGARII FOCULUI
PLAFOANELE SUSPENDATE VOR FI DIN C0(CA1) IAR SISTEMELE DE PRINDERE SI SUSPENDARE VOR FI DIN C0(CA1) RF 30MIN
VOR FI SEPARATE PE DOUA DIRECTII DE MAX 25M CU DIMRAGIMA CONTRA PROPAGARII FOCULUI
FERMELE METALICE COR FI PROTEJATE LA FOC CU VOPSEA TERMOSPUMANTA-RF90MIN

SIGNIFIANCE CATEGORY C - NORMALA
SIGNIFIANCE CLASS II , according to Normative P100
AMOUNT OF FIRE REZISTANCE II
BUILD -UP AREA ON GROUND =782.8sqm
TOTAL BUILD -UP AREA=970 sqm

CATEGORIA DE IMPORTANTA C - NORMALA
CLASA DE IMPORTANTA II, conf. Normativ P100
GRAD DE REZISTENTA LA FOC II
SUPRAFATA CONSTRUITA =782.8mp
SUPRAFATA DESFASURATA =970mp

NOTA: ALL MEASUREMENTS SHOULD BE MADE ON SITE/TOATE MASURATORILE SA SE FACA LA FATA LOCULUI

VERIFICATOR M.L.P.A.T	NAME/NUME	SIGN./SEMNATURA	DEMANDICERIFATA:	REFERAT / EXPERTIZA NR. / DATA:

PROJECT COORDINATOR/COORDONATOR PROIECT: THE LOUIS BERGER GROUP, INC

BUCHAREST SCHOOL INFRASTUCTURE REHABILITATION / REABILITAREA INFRASTRUCTURII EDUCATIONALE IN MUNICIPIUL BUCURESTI

DESIGNER/PROIECTANT: CONSULIER CONSTRUCT

M4			
M3			
M2			
M1			
Modif / Data/Data	PROJECTED/PROIECTAT	VERIFIED/VERIFICAT	PROJ. DIR./SEF PROIECT

BENEFICIARY/BENEFICIAR: MUNICIPALITY OF BUCHAREST / PRIMARIA MUNICIPIULUI BUCURESTI

SCHOOL NAME/ NUME SCOALA: ELEMENTARY SCHOOL No. 149/SCOALA GENERALA NR. 149

	NUME	SEMNATURA
DESIGNED BY/ PROIECTAT	ARh. Sorin CHIM	
VERIFIED BY/ VERIFICAT	ARh. D. HONARESCU	
PROJ.DIR. SEF PROIECT	ARh. Sorin CHIM	

TYPE OF WORK/ LUCRARE: ARHITECTURAL WORKS/LUCRARE DE ARHITECTURA

DRAWING/ PLANSA: S2-S2 SECTION / SECTIUNE S2-S2

DATE/DATA:	SCALE/SCARA:	EXEMPLAR NR:	PROJ. PHASE/FAZA IN PROJECT: Detailed design / Proiect tehnic	PROJ. NA.IN PROJECT: 07/TS3	DRWG. NA/Nr. PLANSA: B-AR-006
02.2007	1:50				

It is prohibited to copy,multiply or print this document without written approval of the CONSULIER CONSTRUCT GENERAL SRL
Este interzisa copierea, multiplicarea si imprimarea documentelor fara aprobarea scrisa a CONSULIER CONSTRUCT GENERAL SRL

h/n 572.5 / 1188.3 (0.68m2)

Allplan