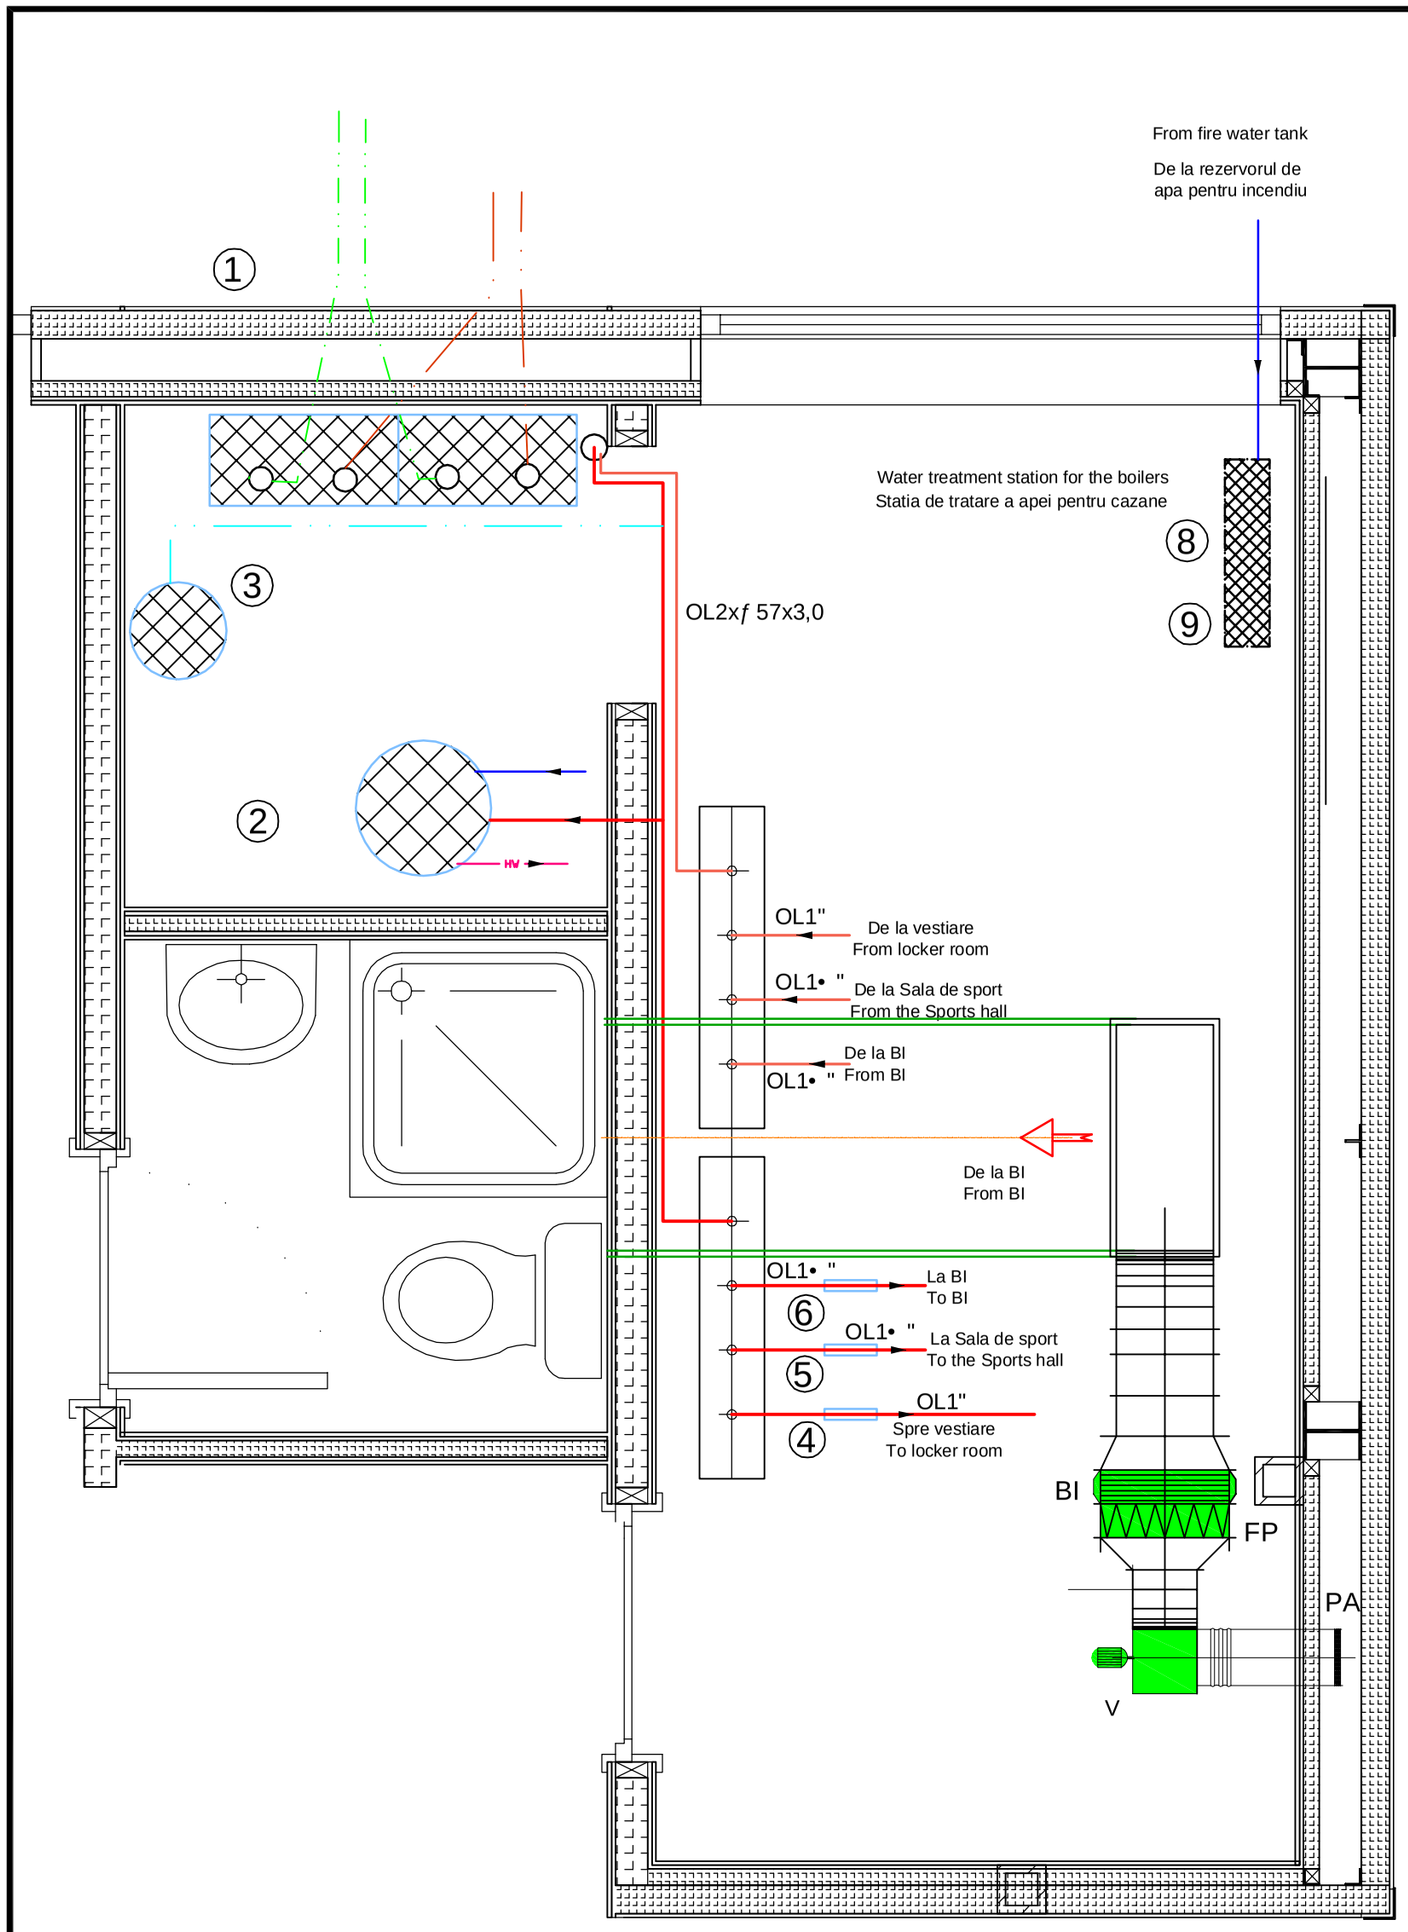

NOTA :

* Prezentul desen se va consulta impreuna cu planurile : B- T/V-001, B-T/V-002, B-T/V-003, B-T/V-005 si GE 004-S-001

NOTE :

* The present drawing will be consulted together with the following designs : B-T/V-001, B-T/V-002, B-T/V-003, B-T/V-005 and GE 004-S-001

VERIFICATOR M.L.P.A.T.	NUME	SEMNATURA	CERINTA	REFERAT / EXPERTIZA NR. / DATA
VERIFICATOR M.L.P.A.T.	NAME	SIGNATURE	REQUIREMENT	REPORT / TECHNICAL EXPERTISE / DATE

PROJECT DESIGN COORDINATOR:
COORDINATOR PROIECT:

THE LOUIS BERGER GROUP, INC

BUCHAREST SCHOOLS INFRASTRUCTURE REHABILITATION / REABILITAREA INFRASTRUCTURII EDUCATIONALE IN MUNICIPIUL BUCURESTI

DESIGNER/PROIECTANT:

CONSILIER CONSTRUCT

M4					
M3					
M2					
M1					
Modif	Date/Data	DESIGNED BY/PROIECTAT	VERIFIED BY/ VERIFICAT	PROJ. DIR./SEF PROIECT	

BENEFICIARY/BENEFICIAR
MUNICIPALITY OF BUCHAREST
PRIMARIA MUNICIPIULUI BUCURESTI

SCHOOL NAME/ NUME SCOALA: General School no. 149/ Scoala Generala nr. 149
SPORT HALL / SALA DE SPORT

	NAME/ NUME	SIGNAT./SEMNATURA
DESIGNED BY PROIECTAT	sing. Alice PATRU	
VERIFIED BY VERIFICAT	ing. Florian DUTĂ	
PROJ. DIR. SEF PROIECT	arh. Sorin ICHIM	

TYPE OF WORKS/ LUCRARE: **HEATING AND VENTILLATION DESIGN / INSTALATIE DE INCALZIRE SI VENTILATIE**

TITLE/ PLANSA: THERMAL POWER STATION. TECHNOLOGICAL EQUIPMENT AND PIPE MOUNTING PLAN / CENTRALA PLAN MONTAJ UTILAJE SI LEGATURI CONDUCTE

DATE/ DATA	SCALE/ SCARA	EXEMPLAR NR.	PROJ. PHASE/FAZA PROIECT	PROJ. No./Nr.PROIECT	DRWG. No./Nr. PLANSA
01/2007	1:20		Detailed Design Proiect tehnic	077 / S3	B-T/V - 004

It is prohibited to copy, multiply or print this document without written approval of THE LOUIS BERGER GROUP, INC.
Este interzisa copierea, multiplicarea si imprumutarea documentatiei fara aprobarea scrisa a THE LOUIS BERGER GROUP, INC.

450 x 310